



Tegnforklaring	Prosjektert	Eksisterende
Senterlinje	— — — —	— — — —
Veg	— — — —	— — — —
Rabatt	— — — —	— — — —
Ervegsregulert sykkelveg	— — — —	— — — —
Fortau	— — — —	— — — —
Plattform - kantstopp	— — — —	— — — —
Tilrettelagt for varelevering	— — — —	— — — —
Sikt	— — — —	— — — —
Fremtidig løsning Fabrikkgaten - planlegges av SVV	— — — —	— — — —
Bygg bevares	— — — —	— — — —
Bygg nytt	— — — —	— — — —
Bygg	— — — —	— — — —
Veglinjer	— — — —	— — — —
Elendomsgrenser	— — — —	— — — —

04	Avkjørsel til gnr/bnr 159/36	NOINVA	NOHEES	NOROKA	30.01.2026
03	Tilrettelagt kryssing, sikt 30 km², justert plassering varelevering/kollektiv	NOINVA	NOHEES	NOROKA	16.05.2025
02	Oppdatert grunnlag	NOINVA	NOSILR	NOROKA	16.08.2024
01	Justert nordre avkjørsel, eiendomsgrenser, oppdatert grunnlag	NOINVA	NOSILR	NOROKA	19.06.2024
Rev Revisjonen gjelder					
Utført	Kontr.	Godkjent	Dato		
Prosjektnavn: Fabrikkgaten 3-5					
Oppdragsfører: Luna AS					
Kanalveien					
Plan og profil					
Tegningsdato: 10.11.2023					
Prosjektleder: Roger Kaspersen					
Prosjektnummer: 10231760					
Målestokk: 1:500 / 1:100					
Koordinatsystem: UTM32					
Vertikalsystem: NN2000					
Arkformat: A1					
Statuskode: Y					
Fagkode: Y					
Tegningstatus: Planforslag					
Revisjon: 04					
Utført av	Kontrollert av	Godkjent av			
NOINVA	NOSILR	NOROKA			
Tegningsnr: C001					


Normalprofil Kanalveien

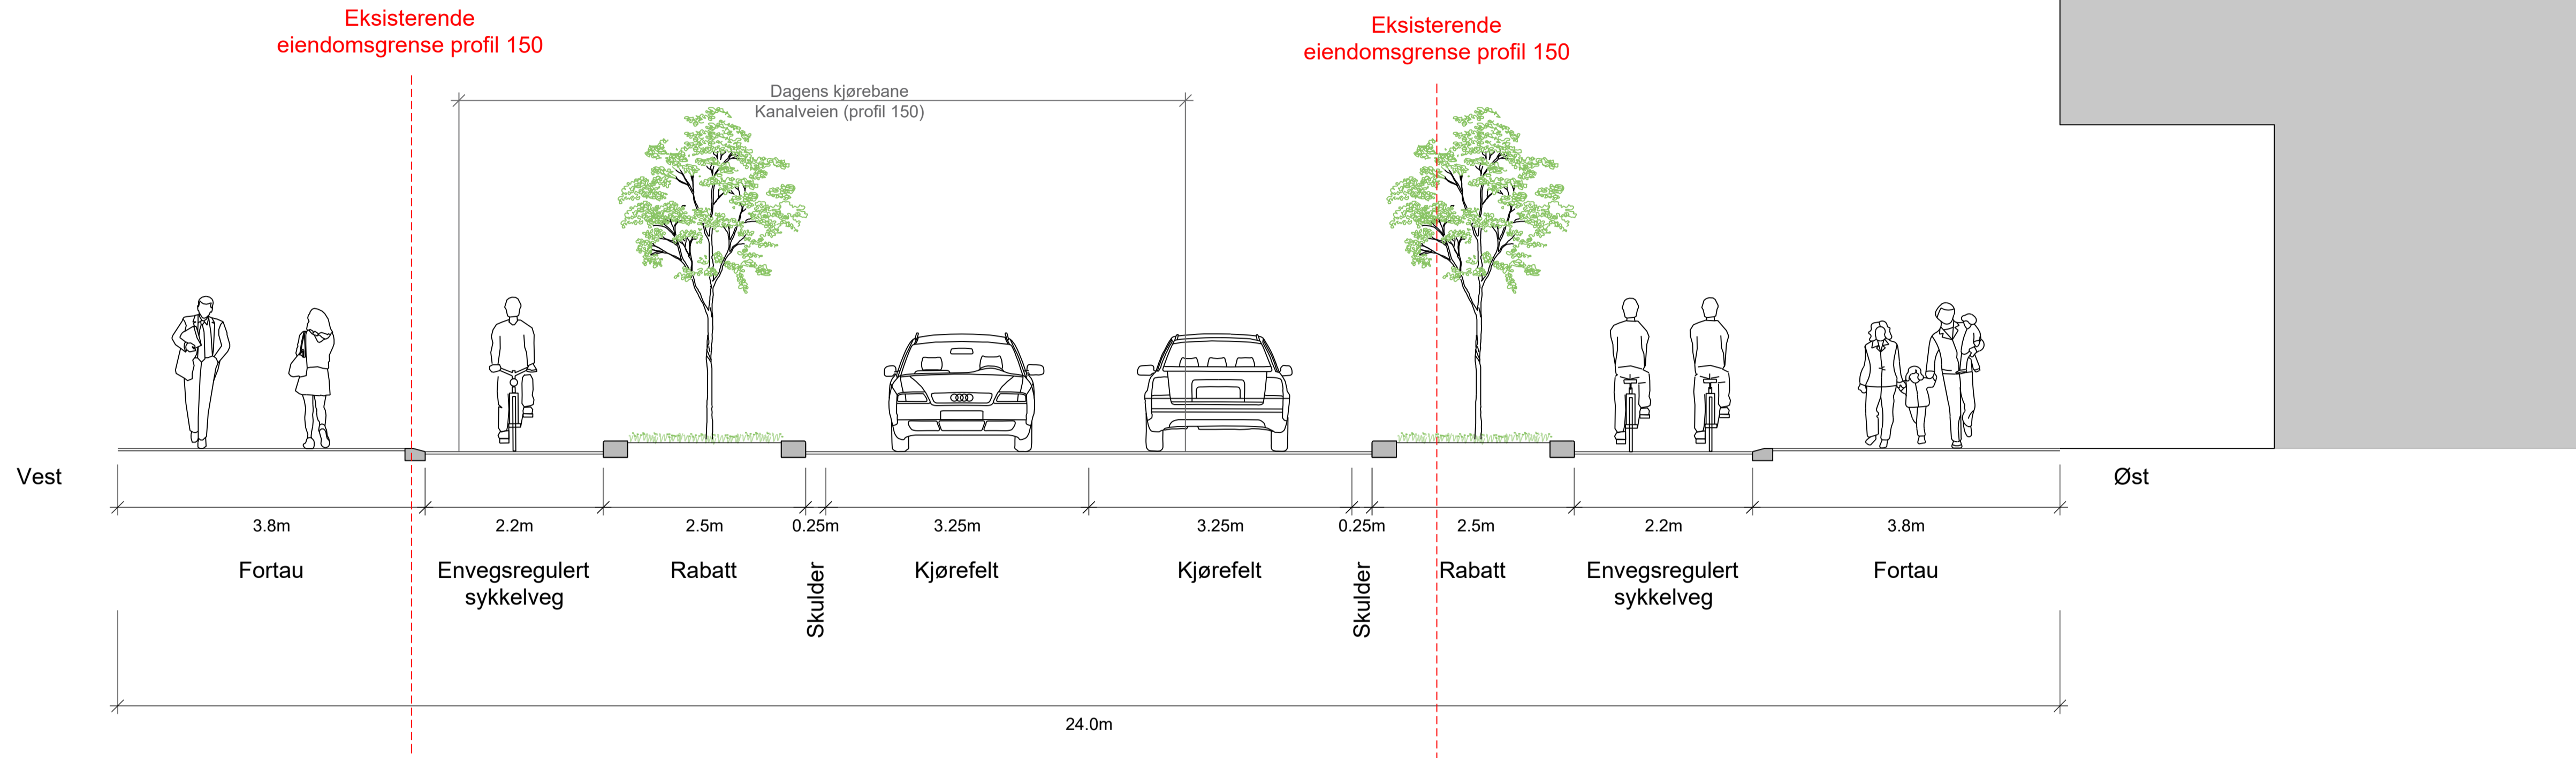


Normalprofil varelevering Kanalveien

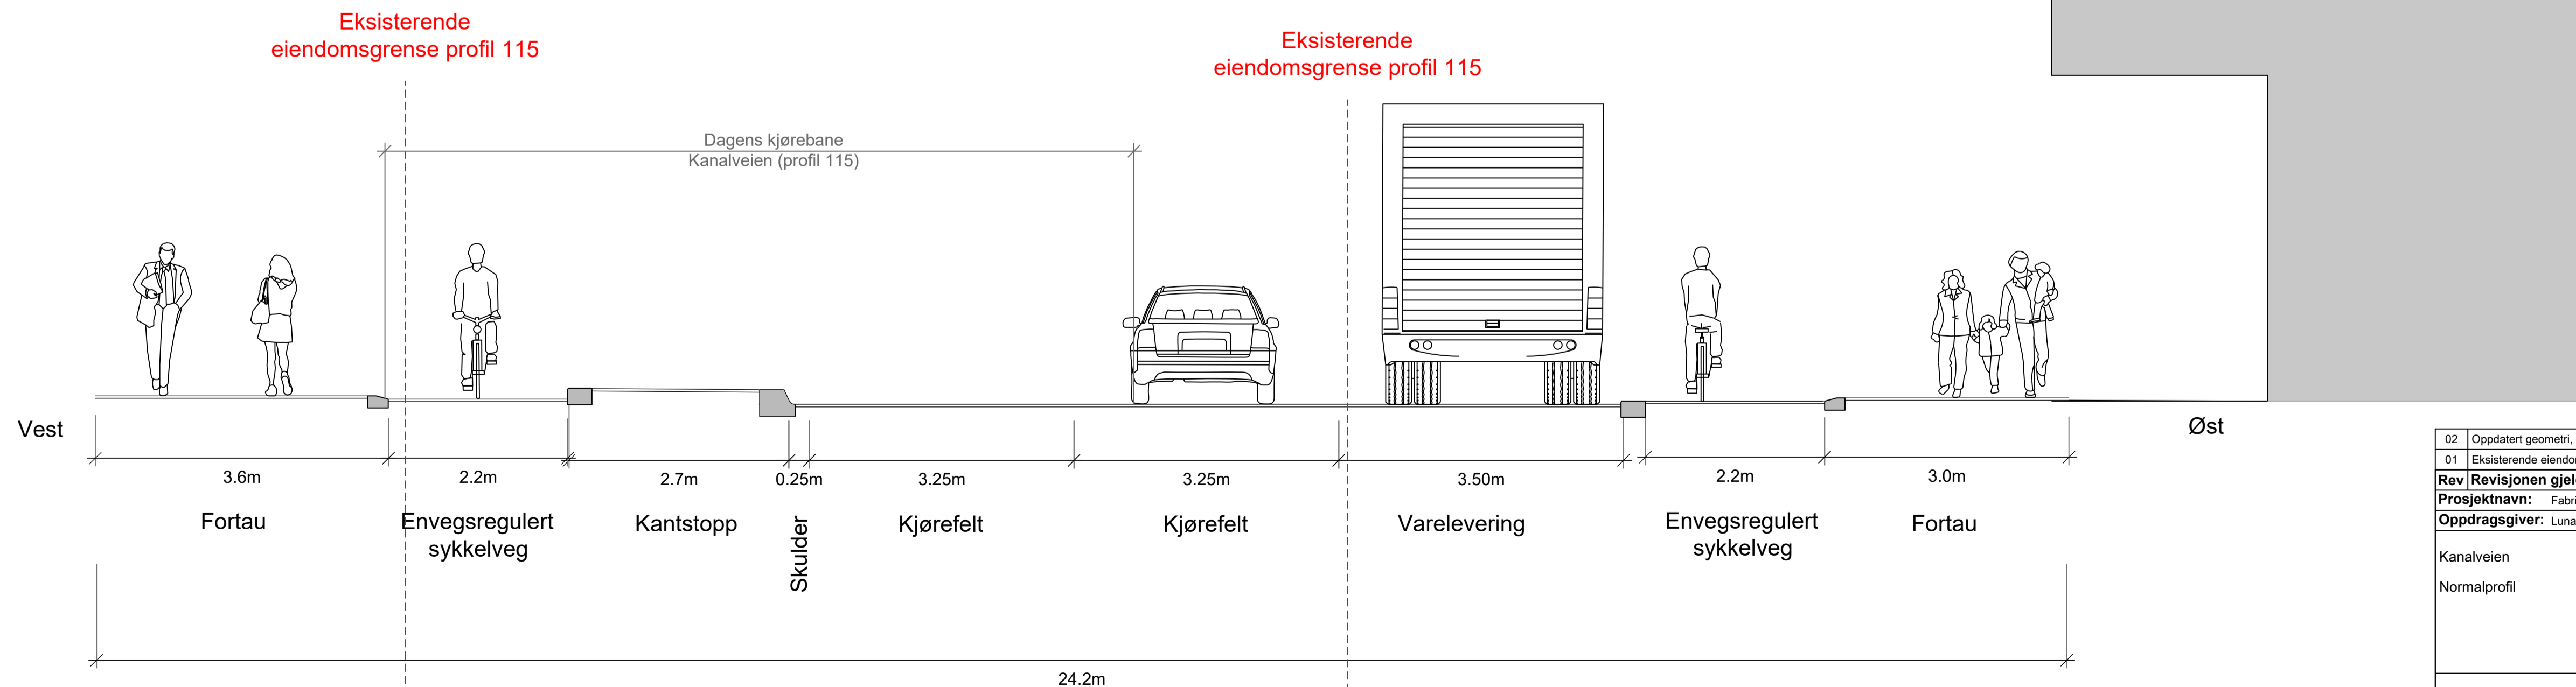

02	Oppdatert geometri, eksisterende vegkant vist i profil	NOINVA	NOHEES	NOROKA	16.05.2025
01	Eksisterende eiendomsgrenser lagt inn	NOINVA	NOSILR	NOROKA	19.06.2024
Rev Revisjonen gjelder		Utført	Kontr.	Godkjent	Dato
Prosjektnavn: Fabrikkgaten 3-5		Tegningsdato		10.11.2023	
Oppdragsgiver: Luna AS		Prosjektleder		Erling Mathiesen	
Kanalveien		Prosjektleder		Roger Kaspersen	
Normalprofil		Målestokk		1:50	
		Koordinatsystem		UTM32	
		Vertikalsystem		NN2000	
		Arkformat		A1	
		Statuskode			
		Fagkode		Y	
		Tegningstatus		Planforslag	
		Revisjon		02	
Utført av	Kontrollert av	Godkjent av		Tegningsnr	
NOINVA	NOSILR	NOROKA		F001	

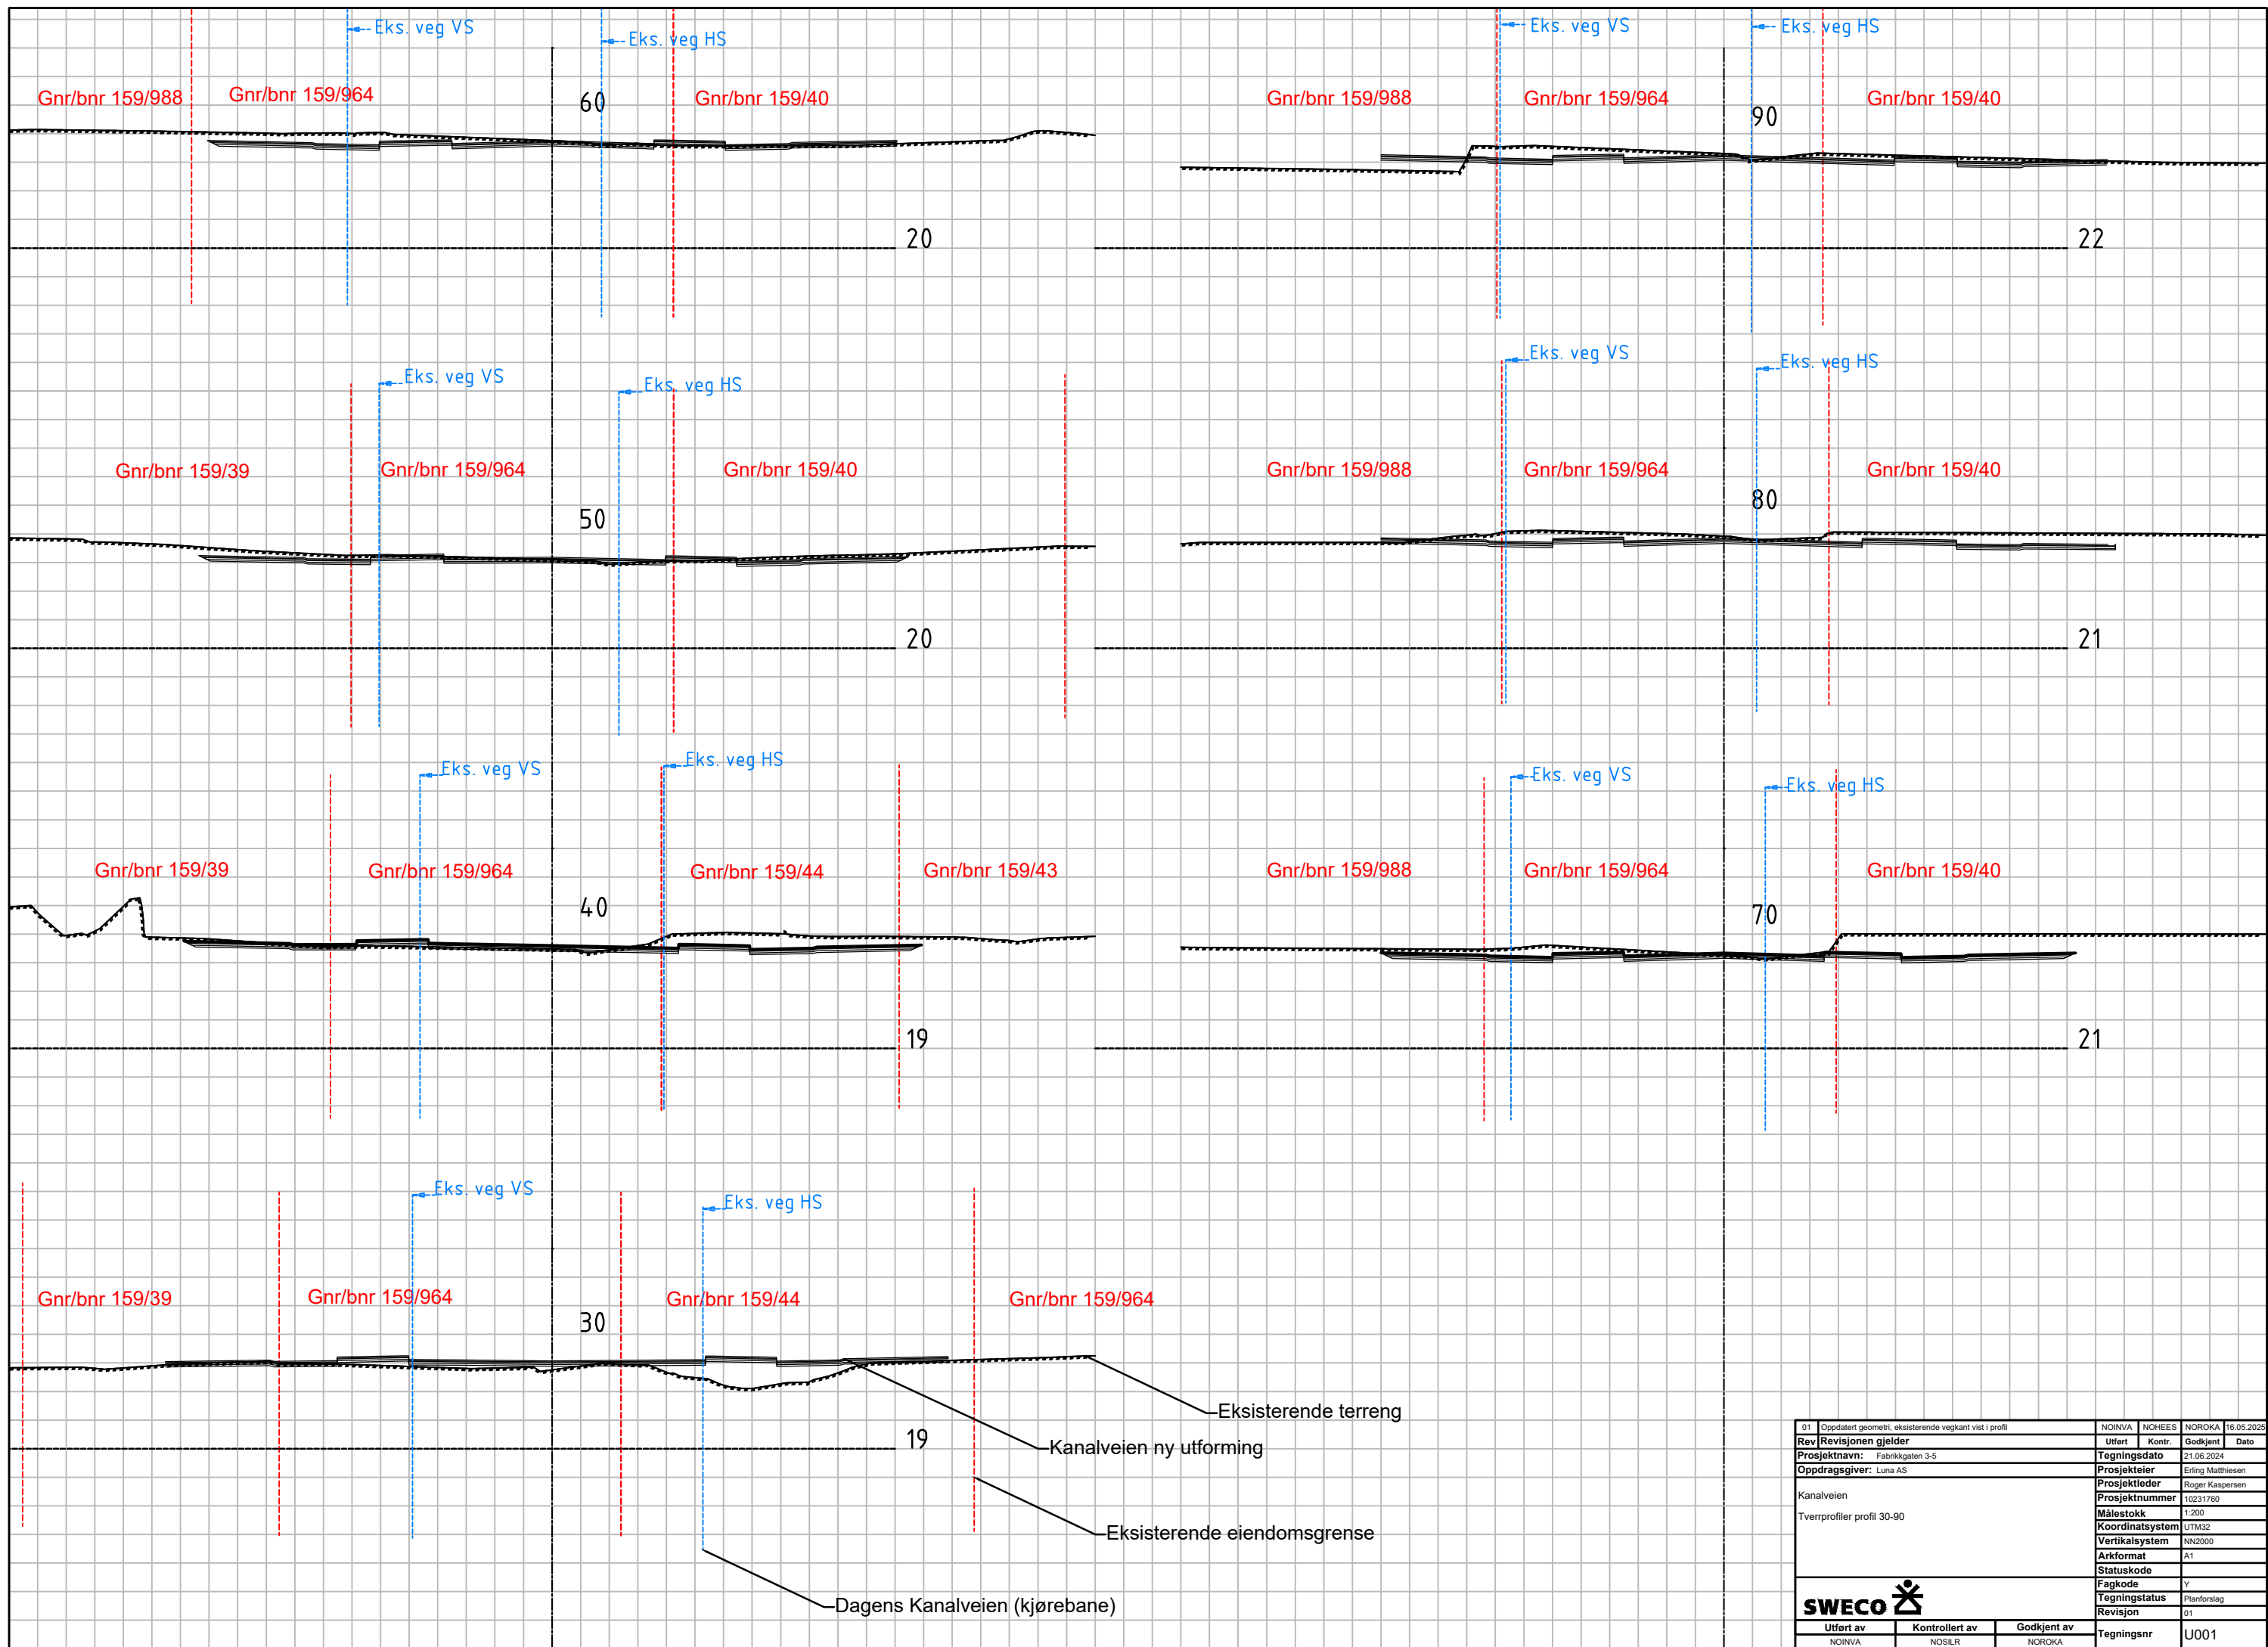

01	Oppdatert geometri, eksisterende vegkant vist i profil	NOINVA	NOHEES	NOROKA	18.05.2025
Rev	Revisjonen gjelder	Utført	Kontr.	Godkjent	Dato
Prosjektnavn: Fabrikkgaten 3-5		Tegningsdato: 21.06.2024			
Oppdragsgiver: Luna AS		Prosjektleder: Erling Mathiesen			
Kanalveien		Prosjektnummer: 10231760			
Tverrprofiler profil 30-90		Målestokk: 1:200			
		Koordinatsystem: UTM32			
		Vertikalsystem: NN2000			
		Arkformat: A1			
		Statuskode			
		Fagkode: Y			
		Tegningstatus: Planforslag			
		Revisjon: 01			
SWECO		Tegningsnr: U001			
Utført av	Kontrollert av	Godkjent av			
NOINVA	NOSILR	NOROKA			

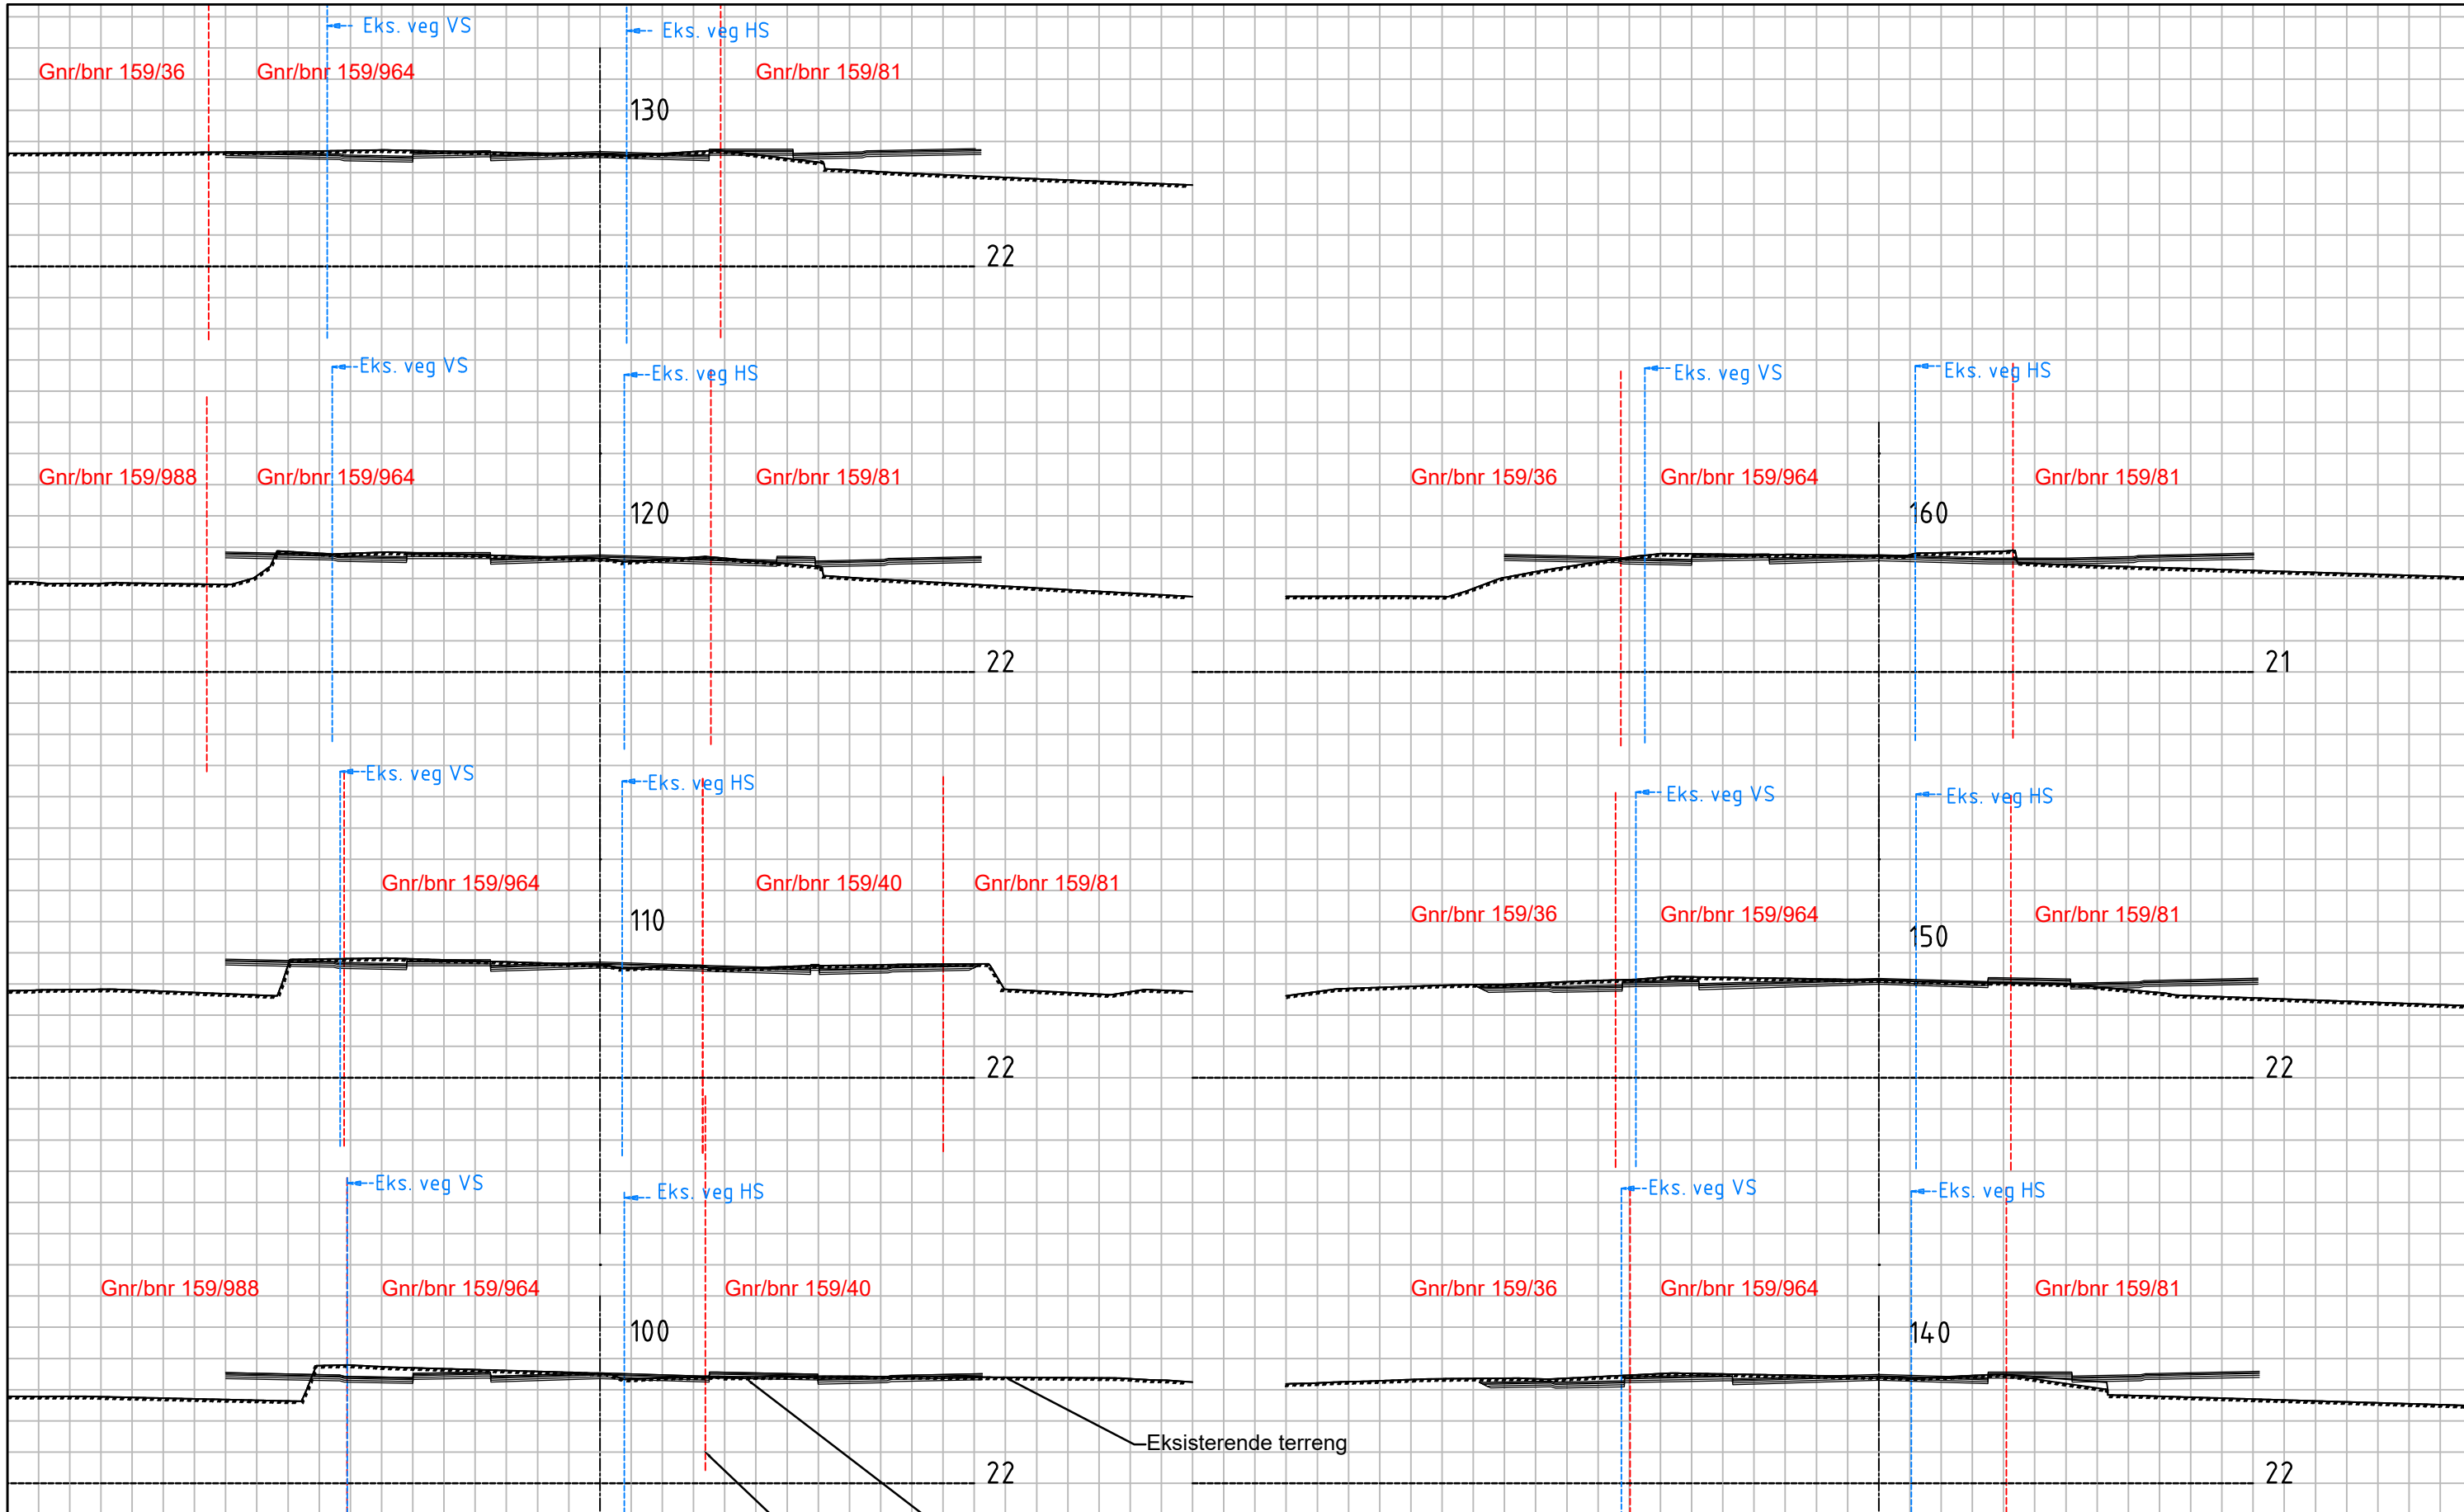

Eksisterende terreng

Kanalveien ny utforming

Eksisterende eiendomsgrense

Dagens Kanalveien (kjørebane)

02	Avkjørsel til gnr/bnr 159/36	NOINVA	NOHEES	NOROKA	30.01.2026
01	Oppdatert geometri, eksisterende vegkant vist i profil	NOINVA	NOHEES	NOROKA	18.05.2025
Rev Revisjonen gjelder		Utført	Kontr.	Godkjent	Dato
Prosjektnavn: Fabrikkgaten 3-5		Tegningsdato		21.06.2024	
Oppdragsgiver: Luna AS		Prosjektleder		Erling Mathiesen	
Kanalveien		Prosjektnummer		10231760	
Tverrprofiler profil 100-160		Målestokk		1:200	
		Koordinatsystem		UTM32	
		Vertikalsystem		NN2000	
		Arkformat		A1	
		Statuskode			
		Fagkode		Y	
		Tegningstatus		Planforslag	
		Revisjon		02	
SWECO		Tegningsnr		U002	
Utført av	Kontrollert av	Godkjent av			
NOINVA	NOSILR	NOROKA			