



Vertikalnivå 2 - På grunnen

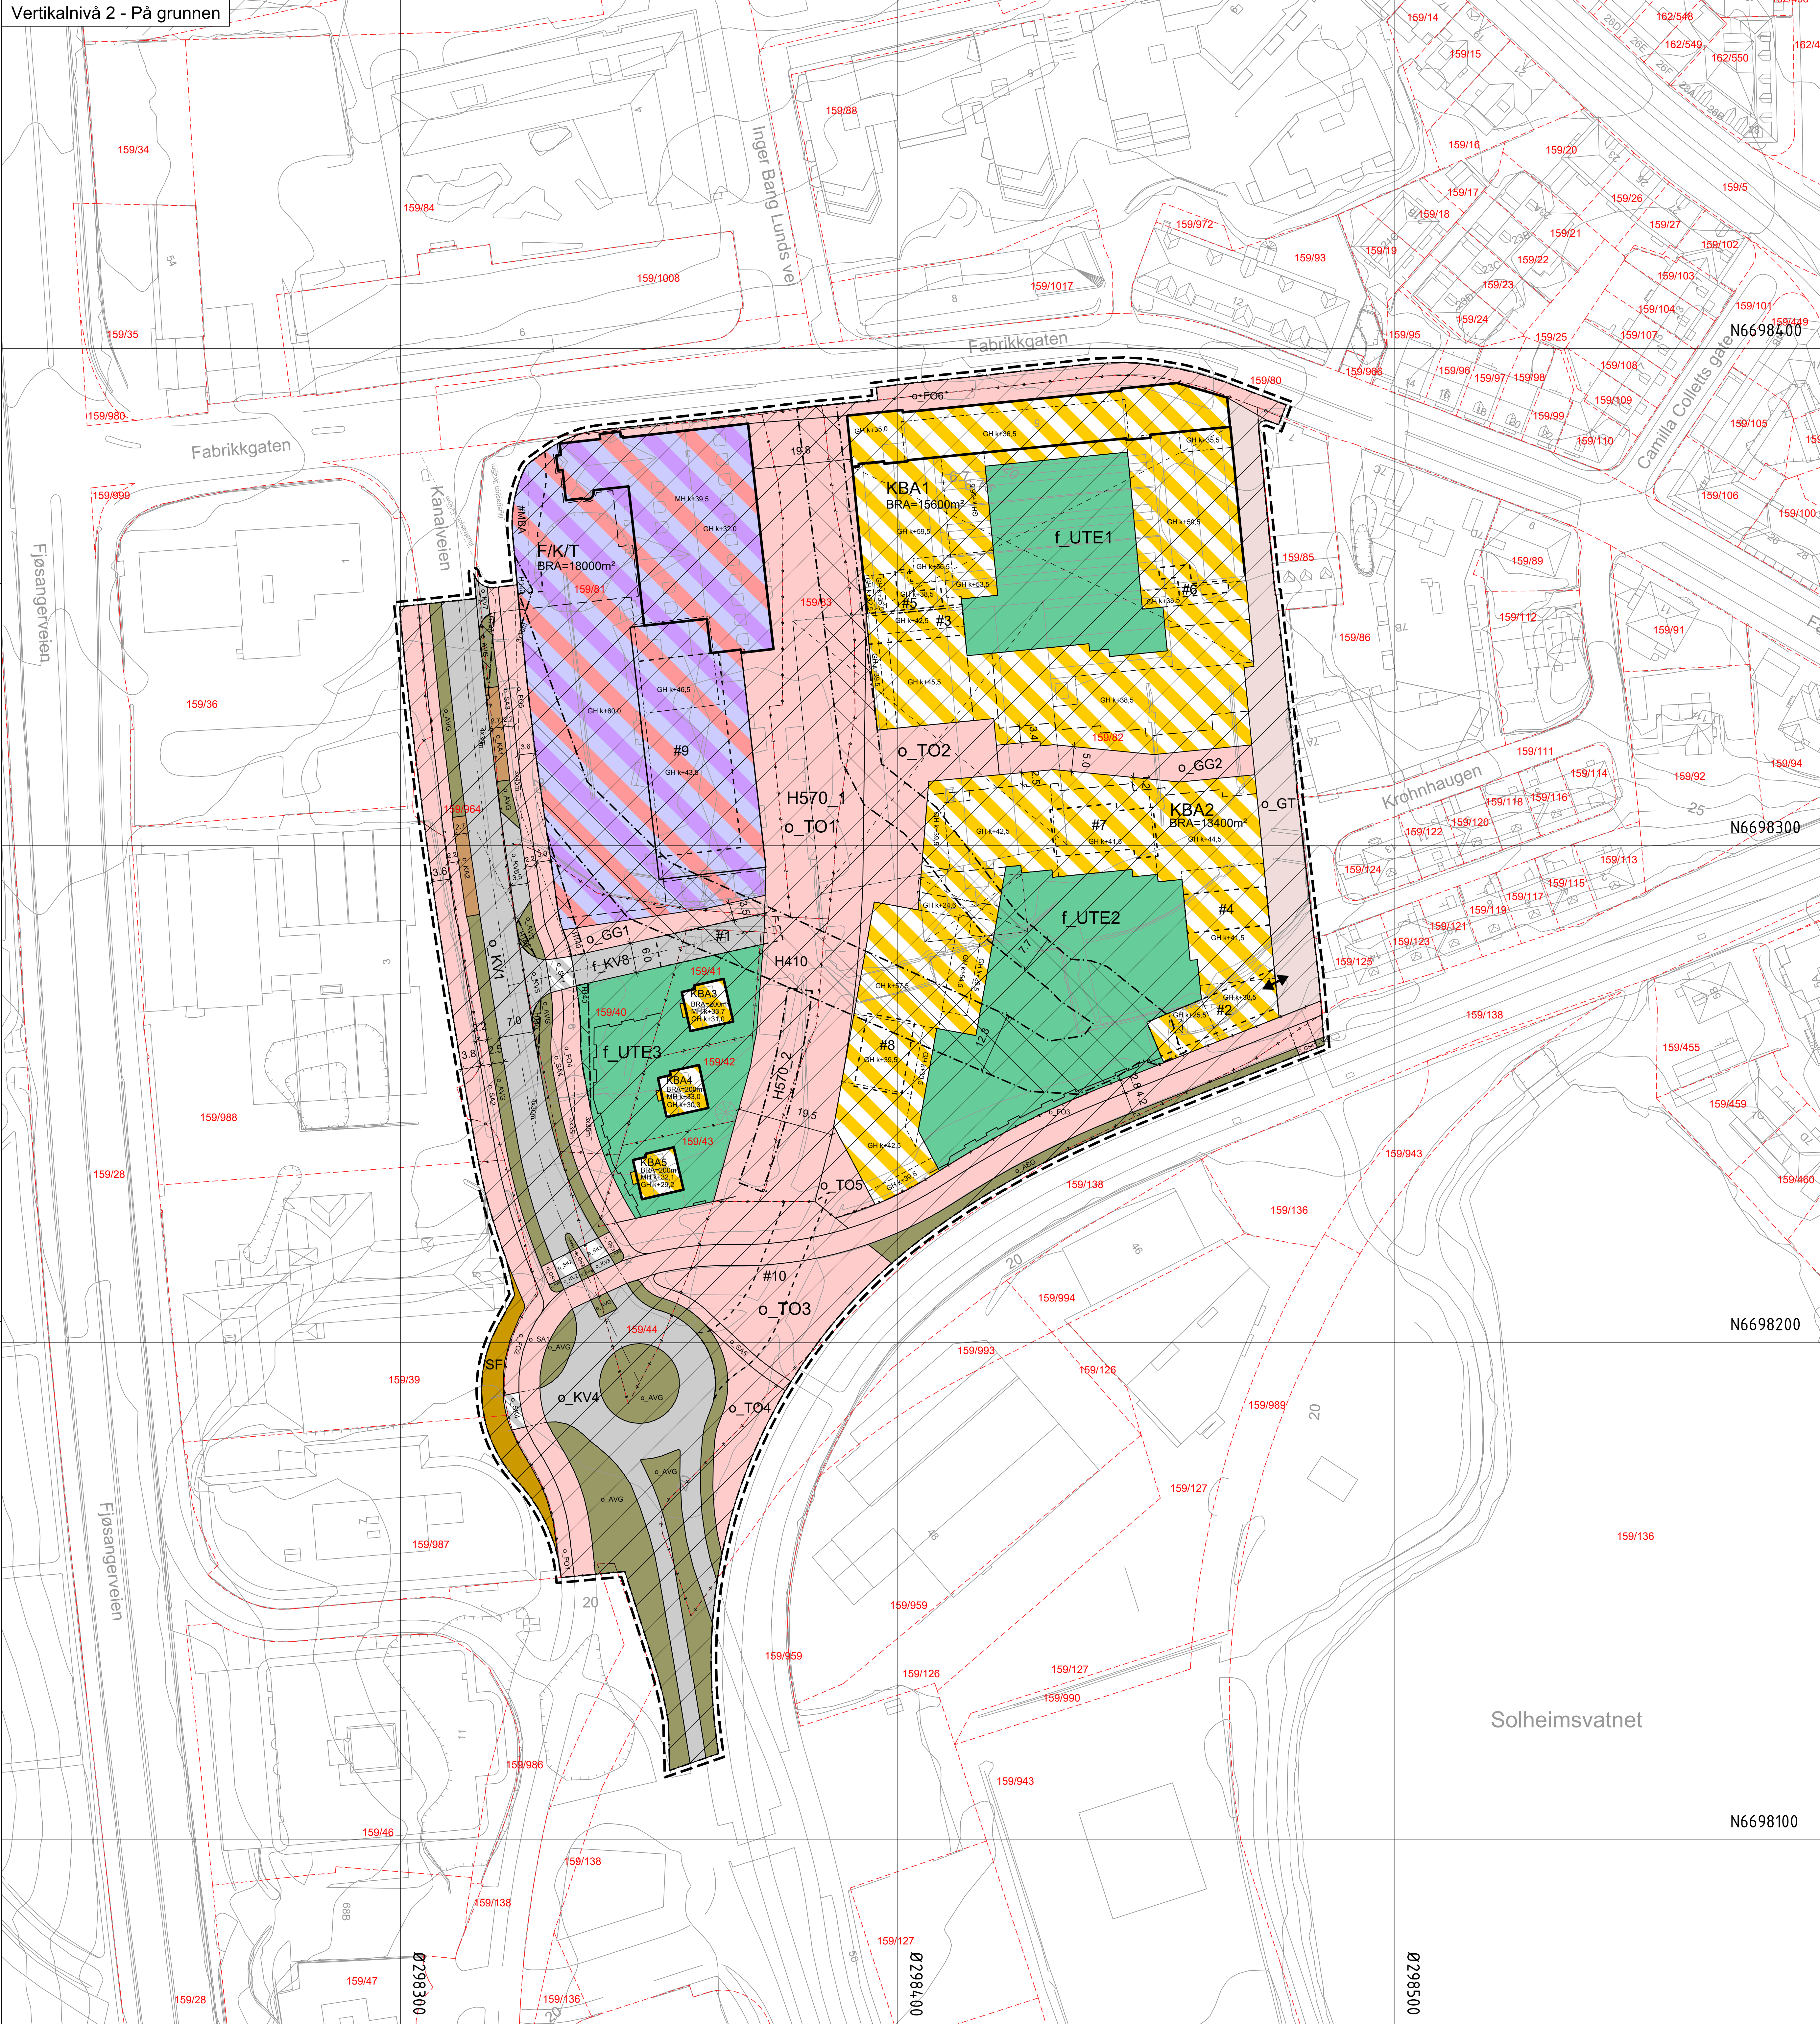

Vertikalnivå 1 - Under grunnen

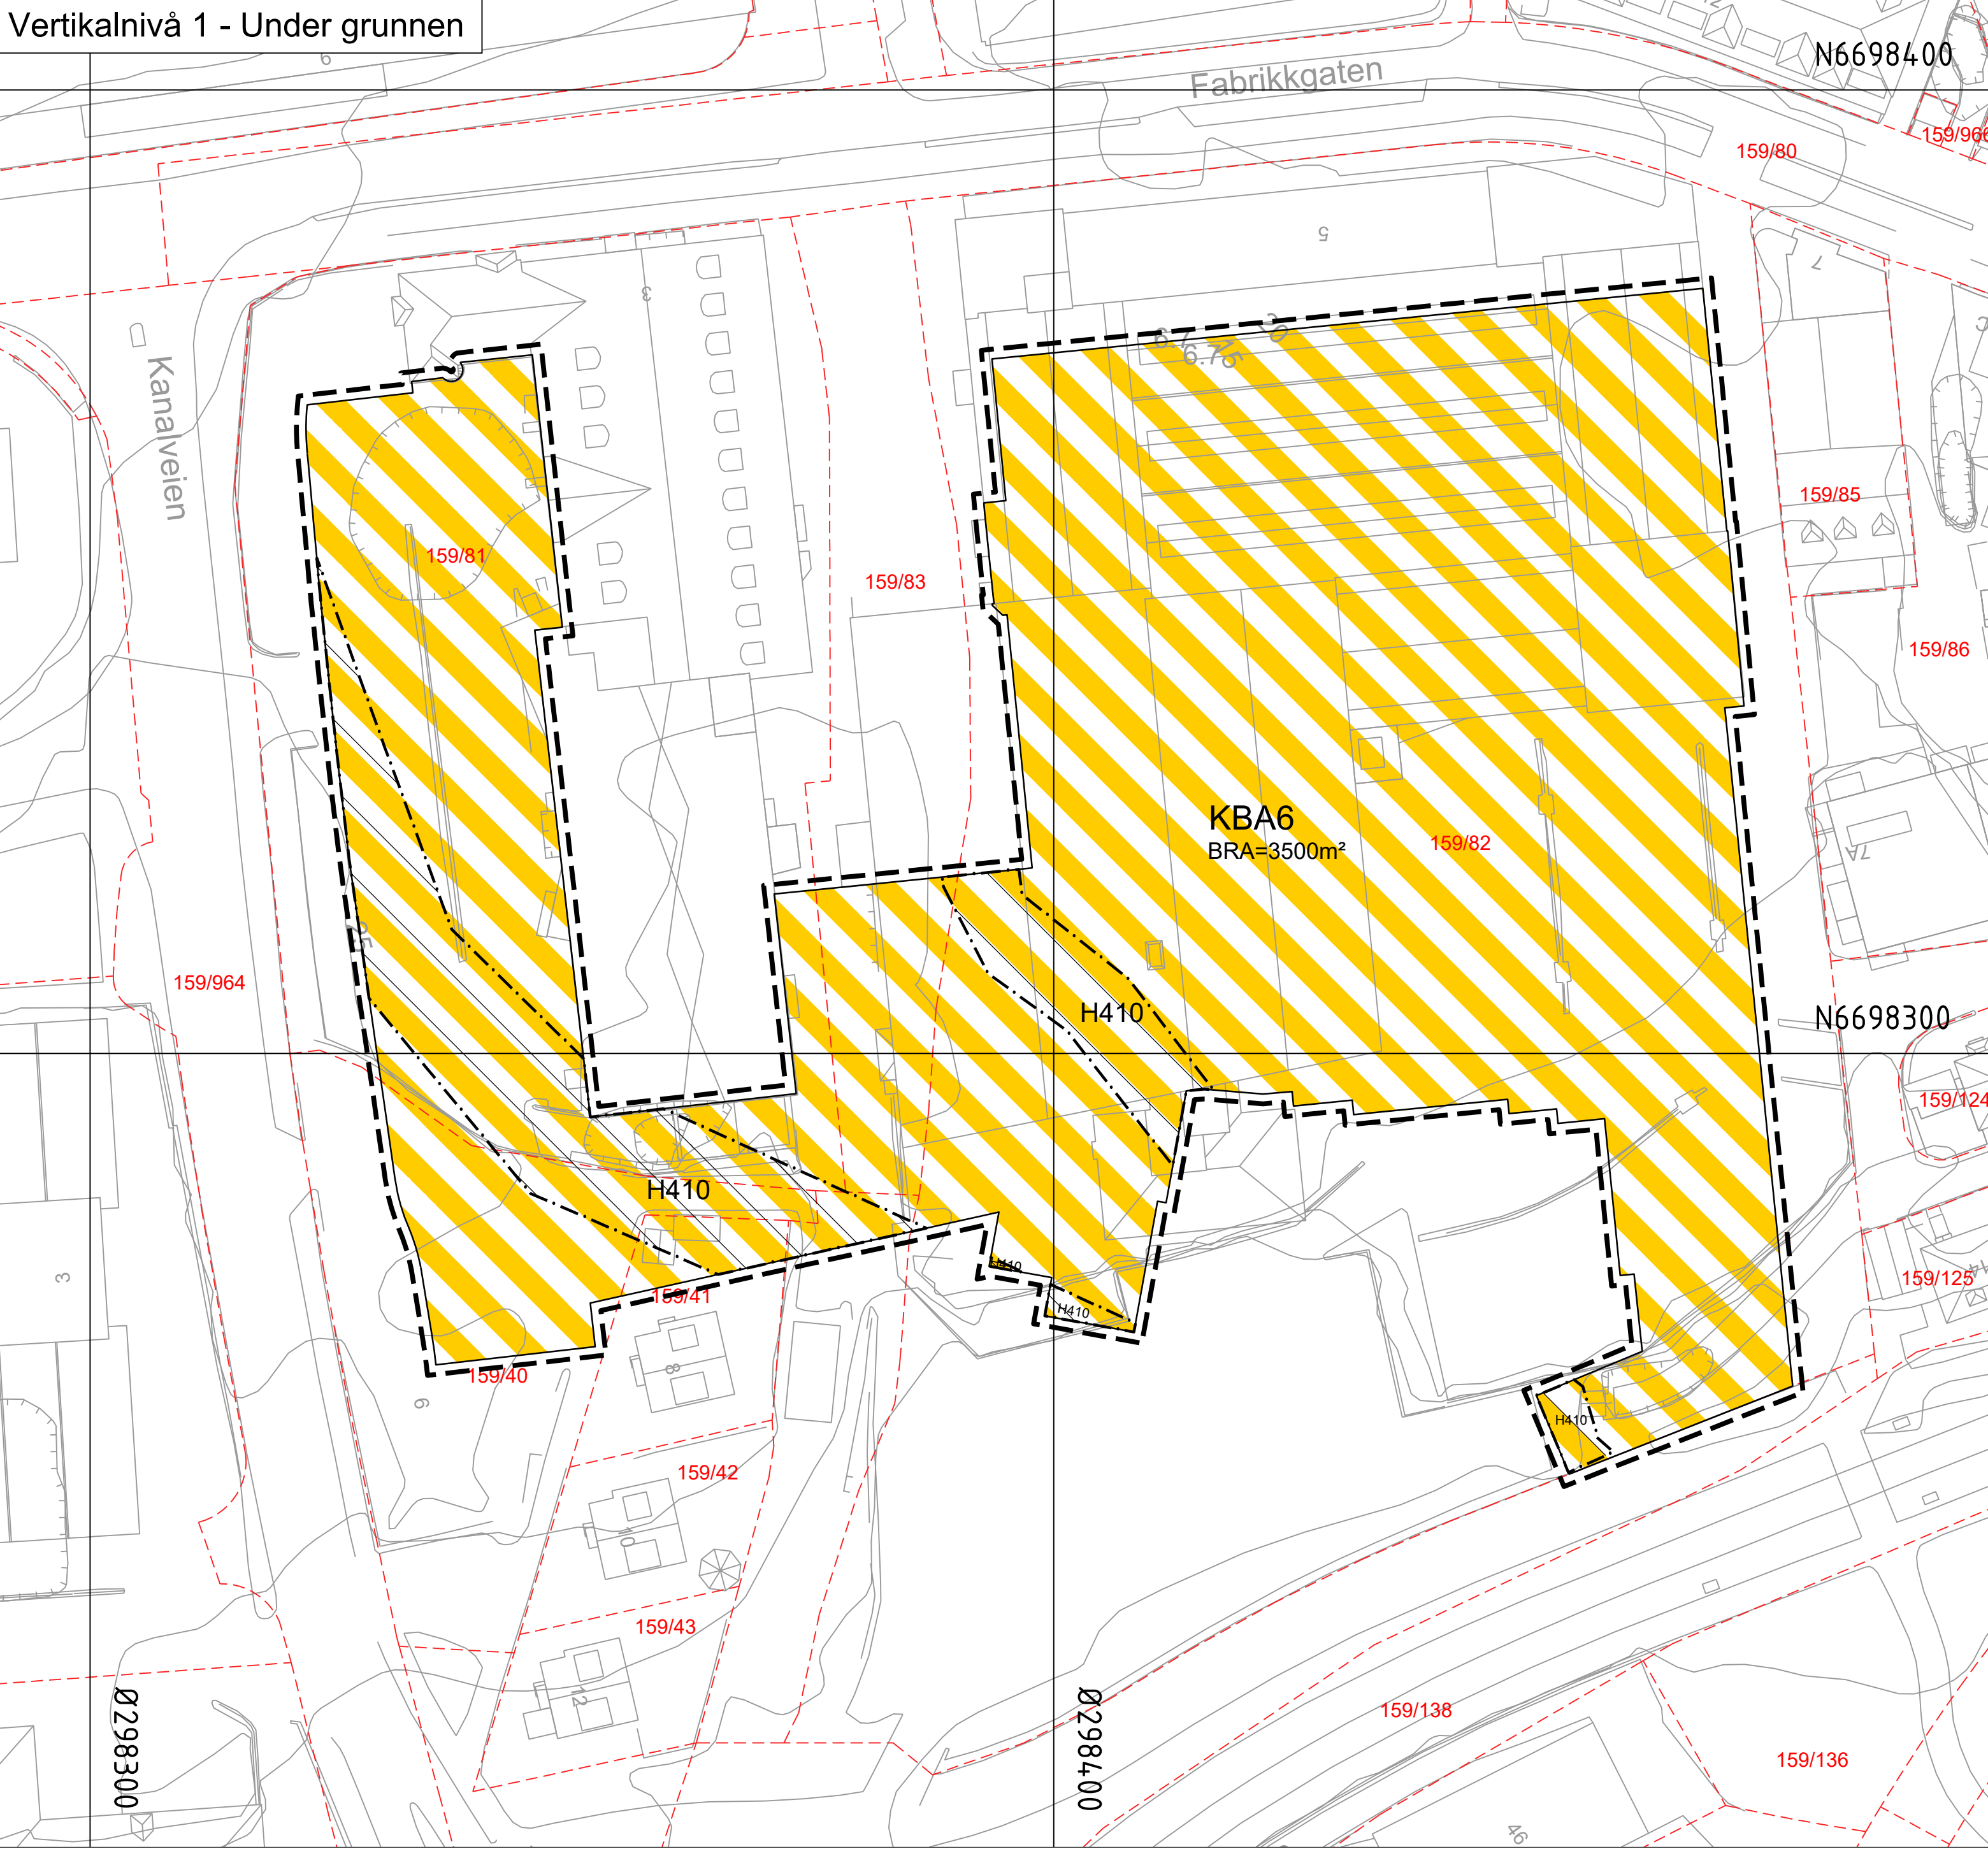

Oversiktstegning



Vertikalschnitt

