



TEGNFORKLARING:

	Prosjektert	Eksisterende
Vannledning	VL	VL
Spillvann	SP	SP
Avløp felles	AF	AF
Overvann	OV	OV
Pumpeledning spillvann	PS	PS
Kulvert/Tunnel overvann	++	++
Kum	o	o
Brannuttak Kum/Hydrant	•	•
Sandfang (grøft/gate)	⊞	⊞
Hjelpestuk (grøft/gate)	⊞	⊞
Slisse	⊞	⊞
Eiendomsgrenser	- - - -	- - - -
Reg. plan avgrensning	- - - -	- - - -

04	Oppdatert utombusplan med regnbed	NOEVA	NOERLH	04.10.2024
03	Iht kommentarer fra Bergen Vann	NOEVA	NOERLH	10.06.2024
02	For søknad til VA etaten	NOKATS	NORYDL	03.11.2023
01	For søknad til VA etaten	NOERLH	NOTODR	29.01.20

Oppdragsgiver	Kanalveien Utbygging AS
Utlent av	NOERLH
Kontrollert av	NOTODR
Dato	29.01.20
Ansvarlig	NOARNN

Kanalveien 52C
Målestokk: 1:500

Situasjonsplan
Eksisterende situasjon
Format: A1
Sweco oppdragsnr.: 10212365
Sweco oppdragsleder: Dennis Vatle

Tegningsstatus: **Generell**

SWECO
Fagdisiplin: VA
Tegningsnummer (bygg-et-fag-syst-type-løpenr): GH001
Status: A
Rev.: 04



TEGNFORKLARING:

	Prosjektert	Eksisterende
Vannledning	VL	VL
Ledning kommunal overtakelse	K1	
Kumnummer	K1	
Kum	o	o
Brannuttak Kum/Hydrant	BV ♦	♦
Sandfang (grøft/gate)		■
Hjelpesluk (grøft/gate)		■
Eiendomsgrenser	- - - - -	- - - - -
Reg. plan avgrensning	○	○
Branndekning	○	○


04	Oppdatert utomhusplan med regnbed	NOEVA	NOERLH	04.10.2024
03	Iht kommentarer fra Bergen Vann	NOEVA	NOERLH	10.06.2024
02	For søknad til VA etaten	NOKATS	NORYDL	03.11.2023
01	For søknad til VA etaten	NOERLH	NOTODR	29.01.20
Rev	Endring	Ut	Kont	Dato

Oppdragsgiver: **Kanalveien Utbygging AS**
 Utført av: NOERLH
 Dato: 29.01.20
 Kontrollert av: NOTODR
 Ansvarlig: NOARNN

Titel: **Kanalveien 52C**
 Målestokk: 1:500
 Format: A1
 Sweco oppdragsnr.: 10212365
 Sweco oppdragsleder: Dennis Vatle
 Tegningsstatus: Generell

SWECO

Fagdisiplin: VA	Tegningsnummer (bygg-et-fag-syst-type-lopenr): GH002	Status: A	Rev.: 04
-----------------	--	-----------	----------

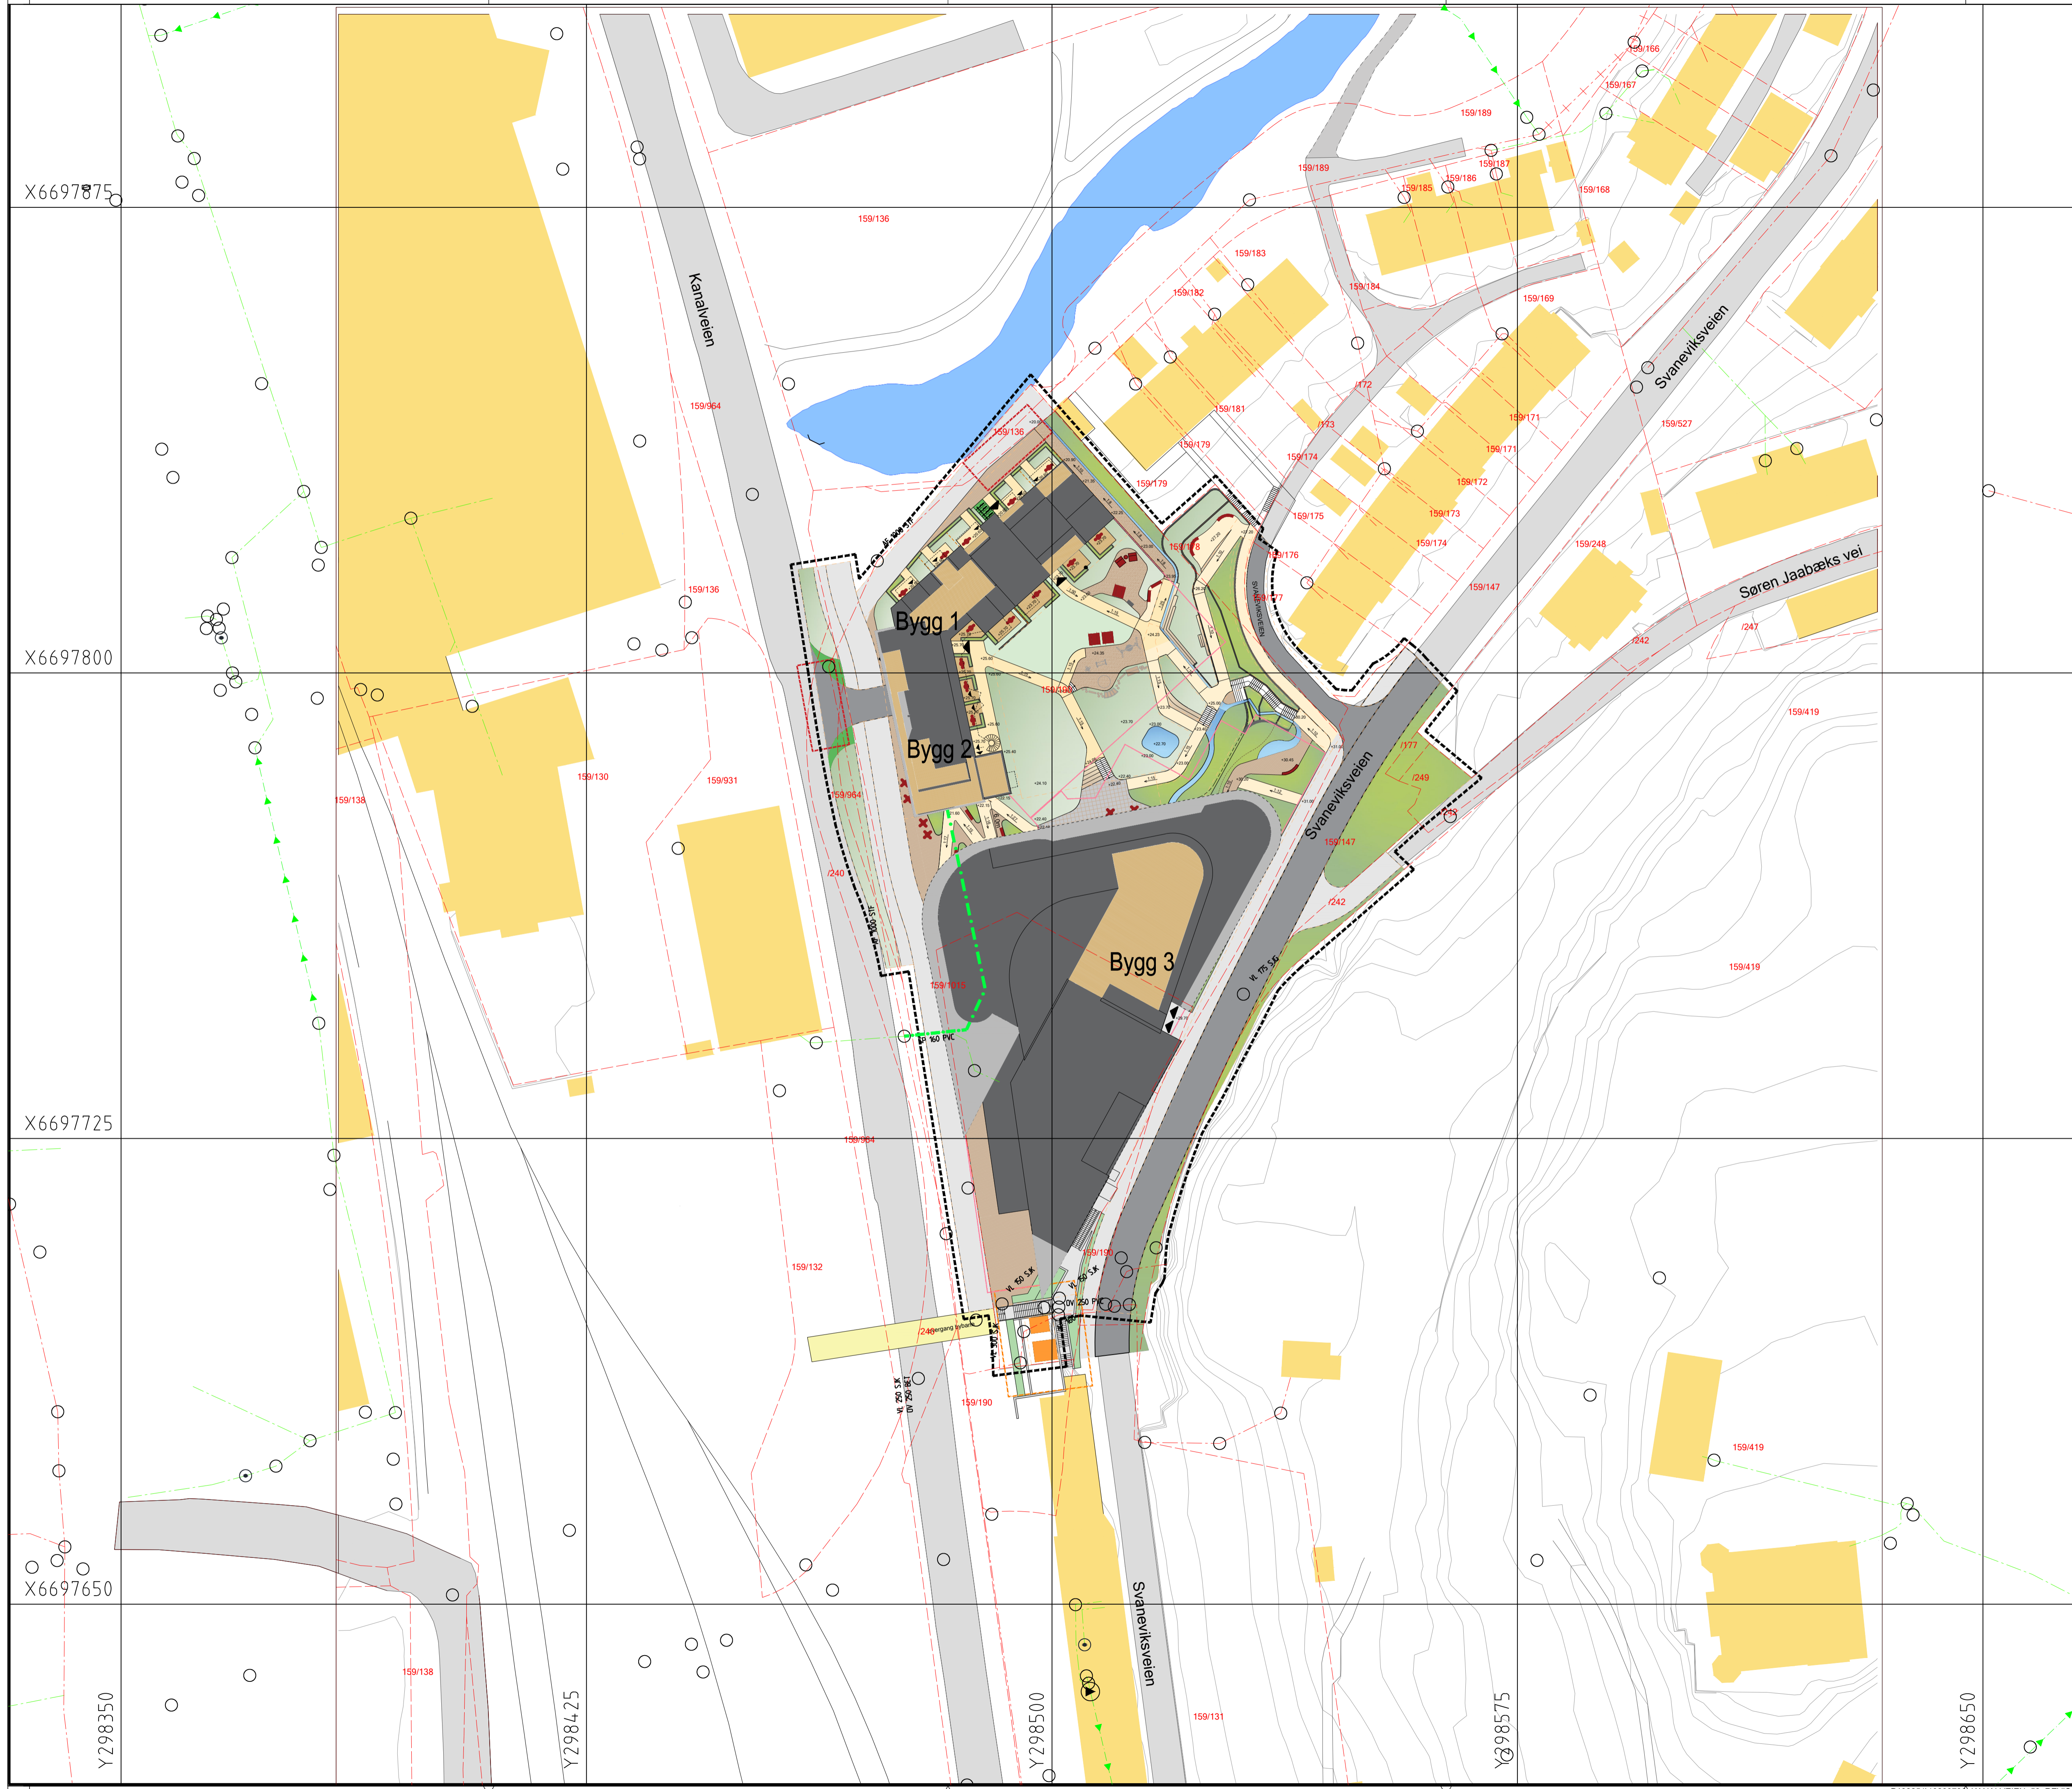

TEGNFORKLARING:

	Prosjektert	Eksisterende
Spillvann	SP	SP
Avløp felles	AF	AF
Pumpeledning spillvann	PS	PS
Kum	○	○
Eiendomsgrenser	- - - -	- - - -
Parkeringskjeller U2	- - - -	- - - -
Reg. plan avgrensning	- - - -	- - - -

04	Oppdatert utomhusplan med regnbred	NOEVA	NOERLH	04.10.2024
04	SP endret til kun ett tilknytningspunkt til kommunal ledning	NOEVA	NOERLH	23.08.2024
03	Iht kommentarer fra Bergen Vann	NOEVA	NOERLH	10.06.2024
02	For søknad til VA etaten	NOKATS	NORYDL	03.11.2023
01	For søknad til VA etaten	NOERLH	NOTODR	29.01.20

Rev	Endring	Utt	Kont	Dato

Oppdragsgiver: **Kanalveien Utbygging AS**

Utlent av: **NOERLH** Kontrollert av: **NOTODR**

Dato: **29.01.20** Ansvarlig: **NOARNN**

Format: **1:500**

Situasjonsplan
Spillvann


Sweco oppdragsnr.: **10212365**

Sweco oppdragsleder: **Dennis Vatle**

Tegningsstatus: **Generell**

SWECO

Fagdisiplin: VA	Tegningsnummer (bygg-et-fag-syst-type-løpenr): GH003	Status: A	Rev.: 04
------------------------	---	------------------	-----------------

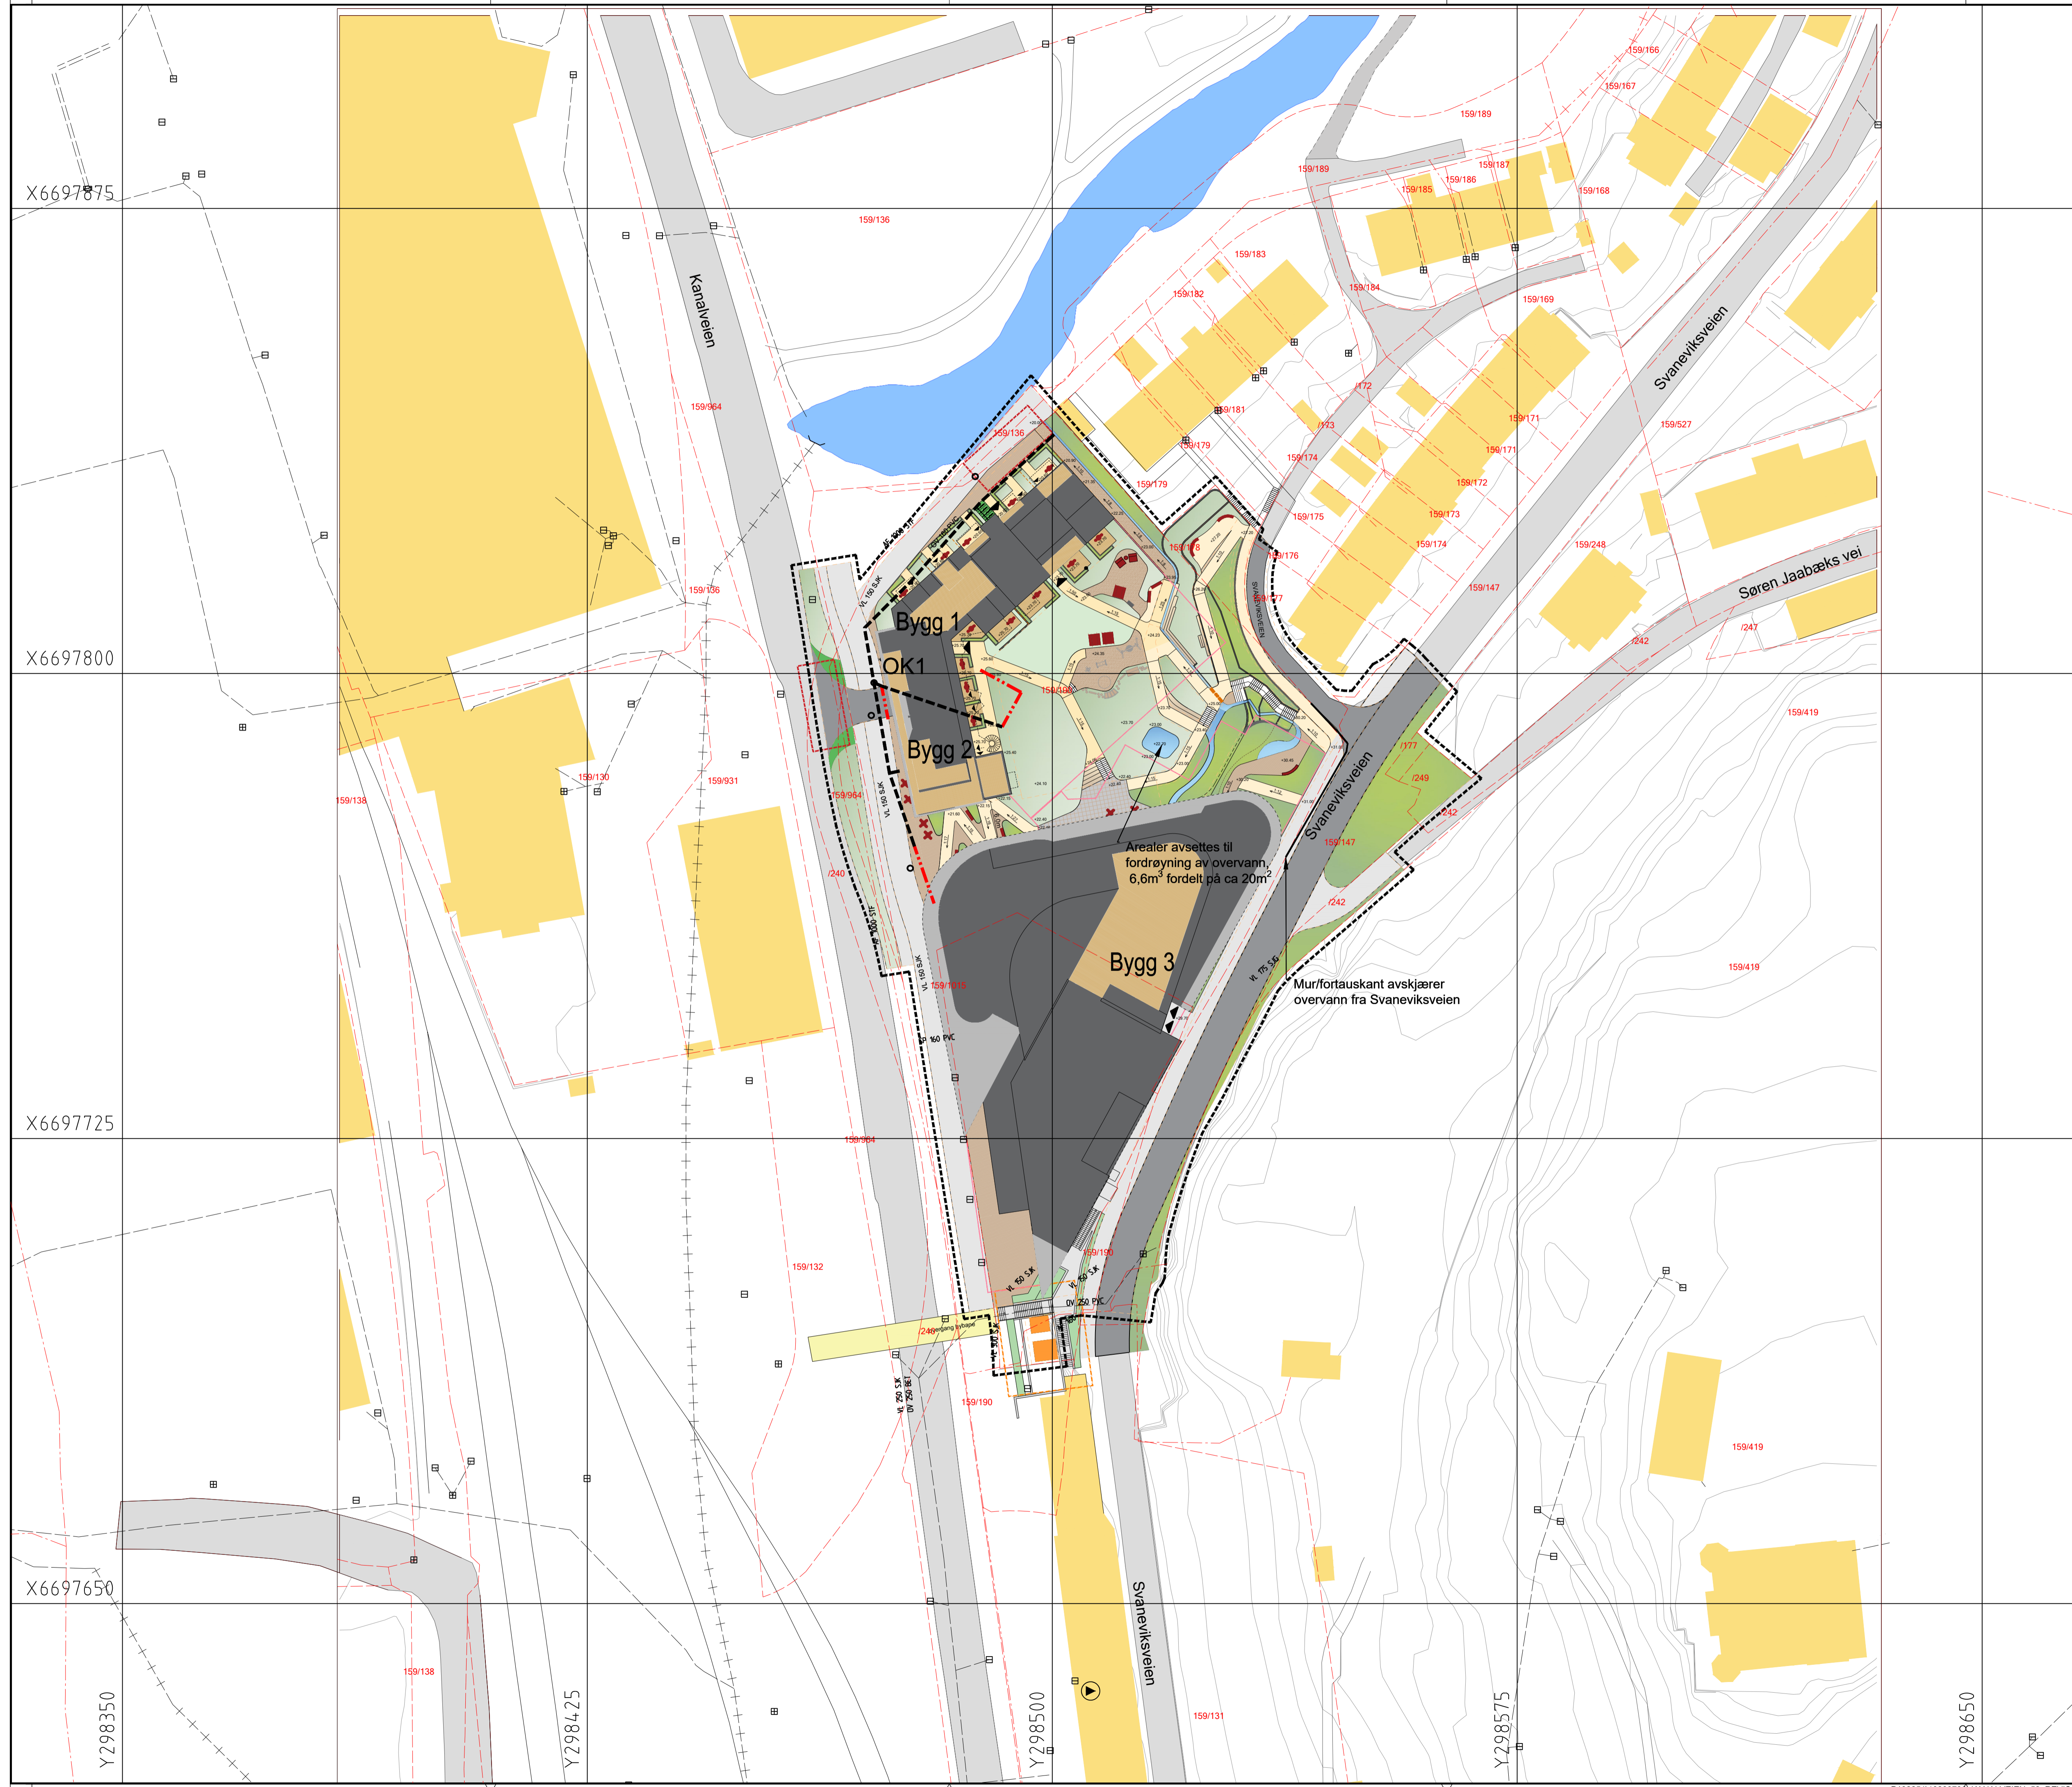

MERKNADER:
 Overvann fordrøyes via åpne vannspeil og regnbed internt på tomten.


TEGNFORKLARING:

	Prosjektert	Eksisterende
Overvann	— — — — —	— — — — —
Stisse	— — — — —	— — — — —
Dren	— — — — —	— — — — —
Kulvert/Tunnel overvann	— — — — —	— — — — —
Sandfang	— — — — —	— — — — —
Hjelpestuk	— — — — —	— — — — —
Avskjærende grøft	— — — — —	— — — — —
Vannrenne/Liten grøft	— — — — —	— — — — —
Eiendomsgrenser	— — — — —	— — — — —
Parkeringskjeller U2	— — — — —	— — — — —
Reg. plan avgrensning	— — — — —	— — — — —

05	Oppdatert utomhusplan med regnbed	NOEVA	NOERLH	04.10.2024
04	OK1 endret med utløp kun til Solheimsvatnet	NOEVA	NOERLH	23.08.2024
03	Iht kommentarer fra Bergen Vann	NOEVA	NOERLH	10.06.2024
02	For søknad til VA etaten	NOKATS	NORYDL	03.11.2023
01	For søknad til VA etaten	NOERLH	NOTODR	29.01.20

Oppdragsgiver	Kanalveien Utbygging AS	Utløst av	NOERLH	Kontrollert av	NOTODR
Dato	29.01.20	Ansvarlig	NOARNN		
Format	A1	Målestokk	1:500		
Situasjonsplan	Overvannshåndtering	Sweco oppdragsnr.	10212365		
		Sweco oppdragsleder	Dennis Vatle		
Tegningsstatus	Generell				

SWECO		Status	Rev.
Fagdisiplin	Tegningsnummer (bygg-et-fag-syst-type-lopenr)	VA	GH004 A 05

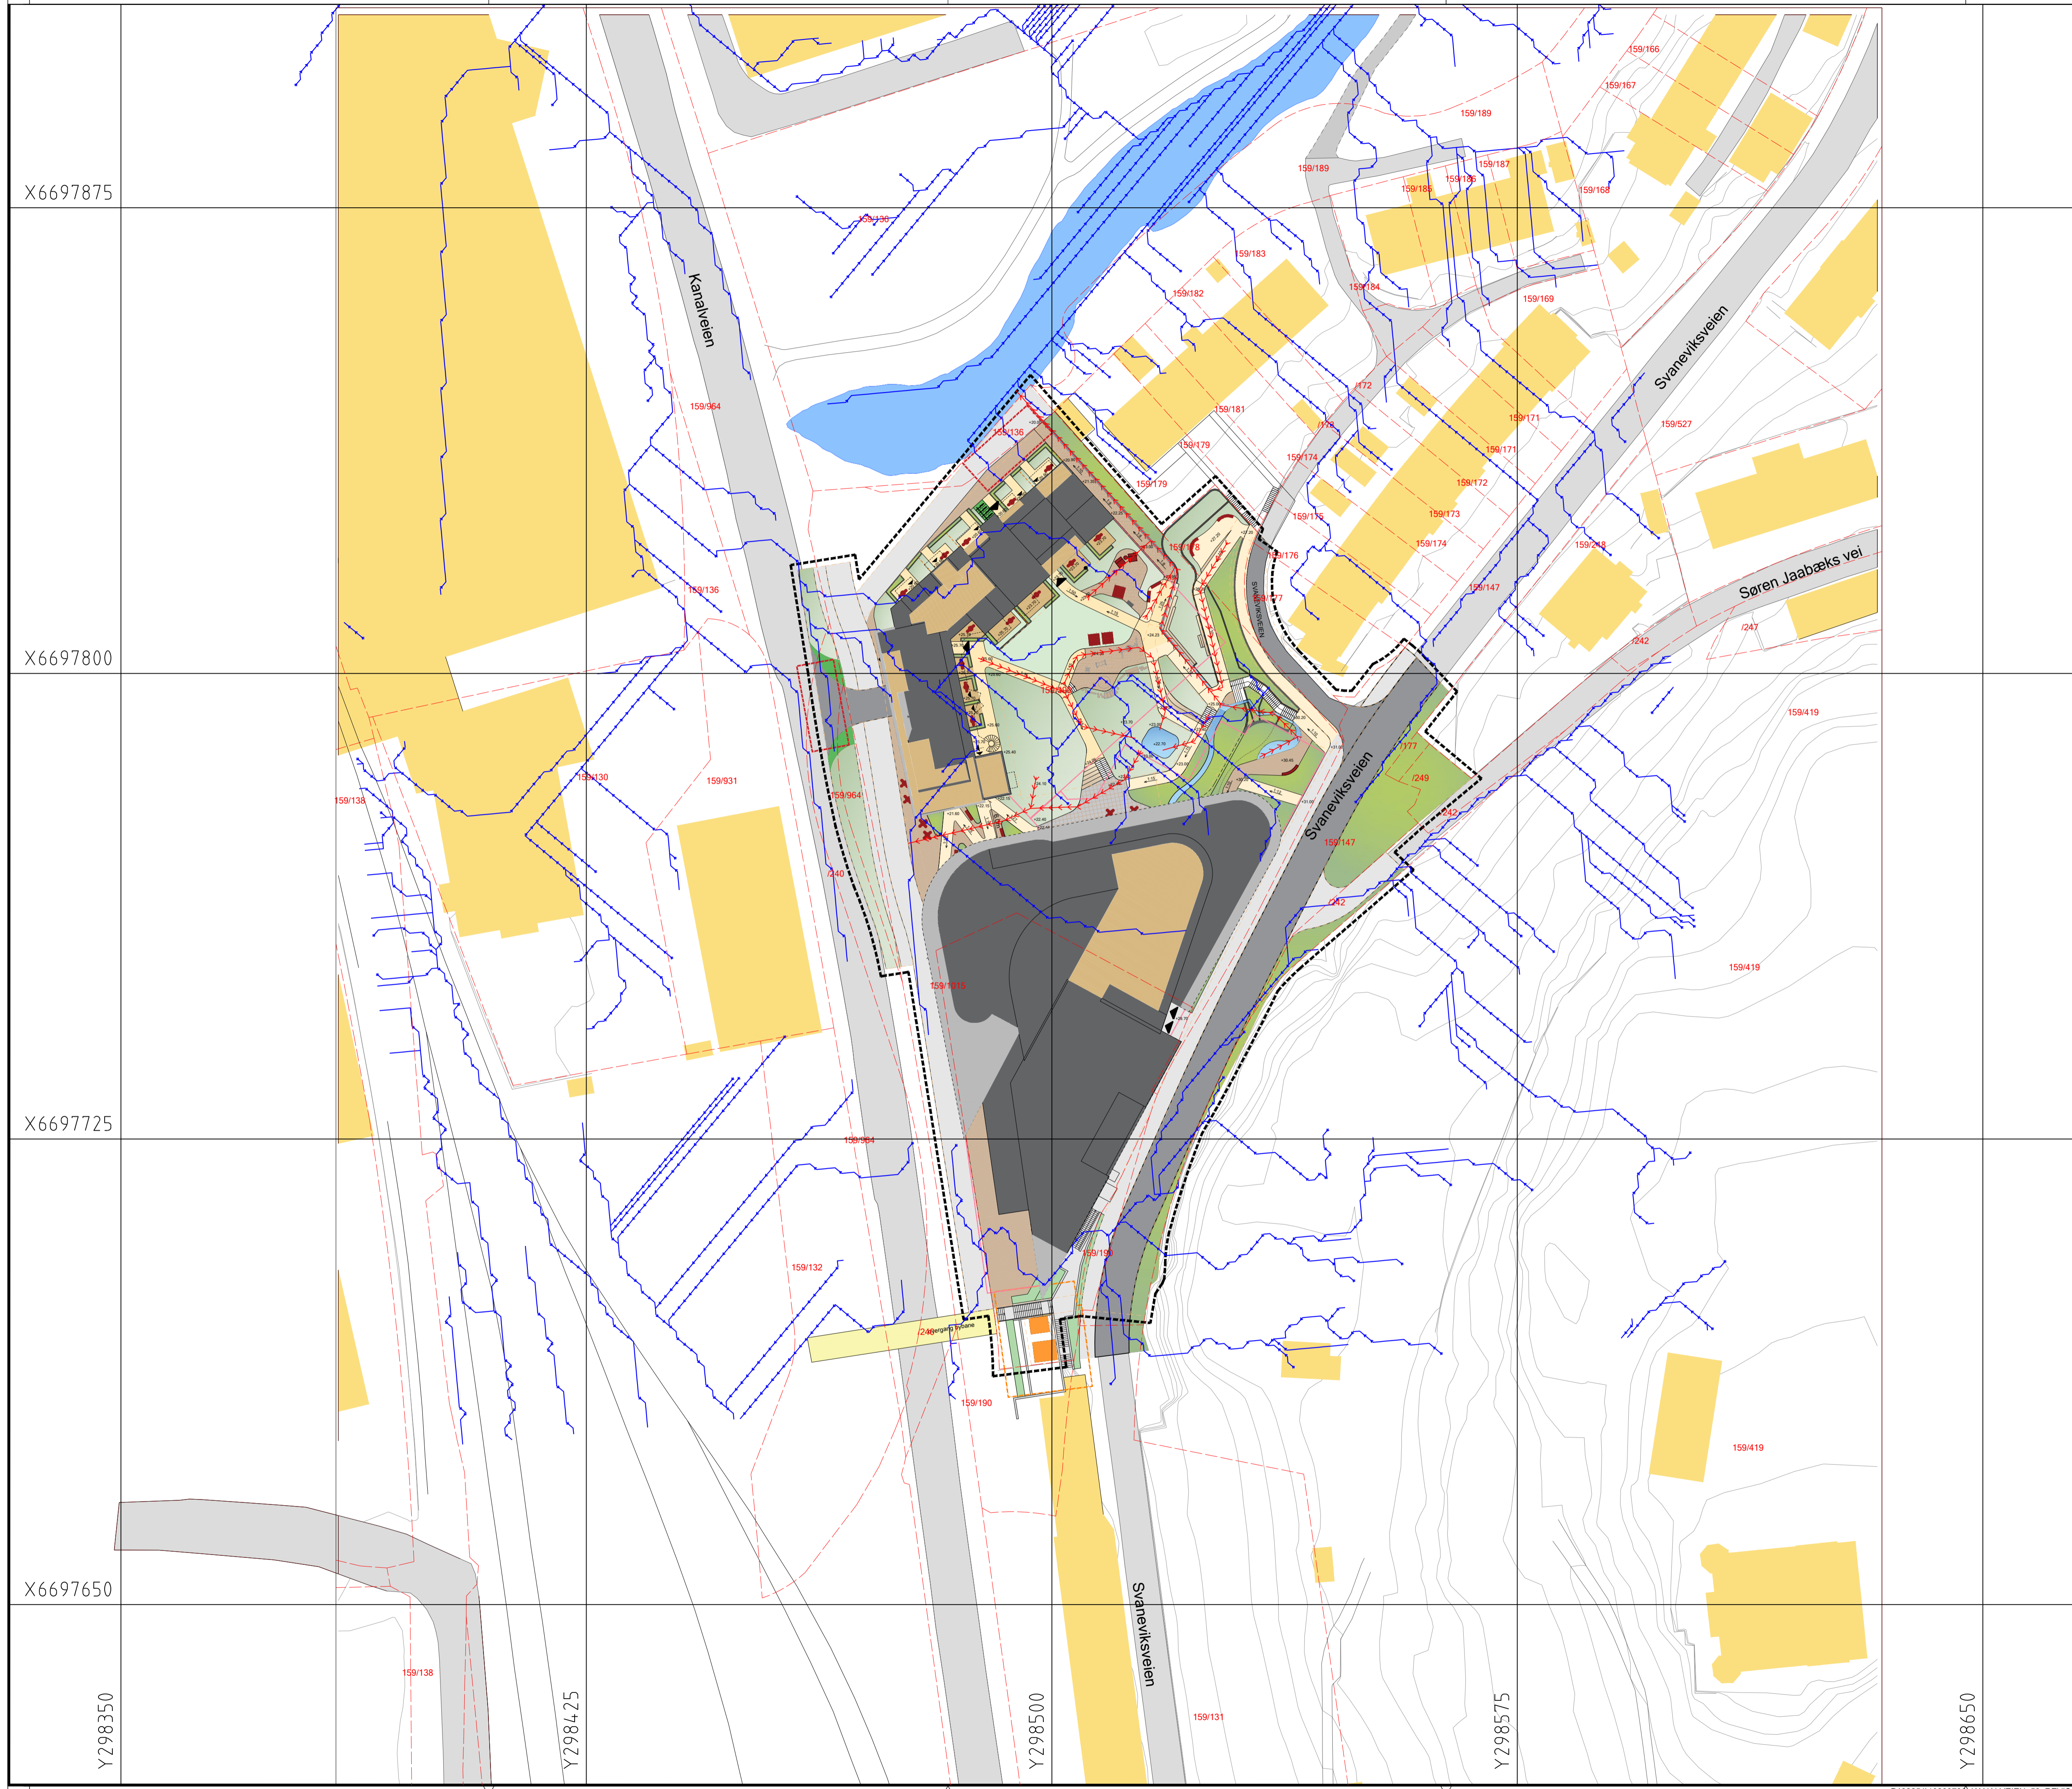

X6697875

X6697800

X6697725

X6697650

Y298350

Y298425

Y298500

Y298575

Y298650

TEGNFORKLARING:

Avrenningslinjer eksisterende	Prosjektert	Eksisterende
Avrenningslinjer prosjektert	→→→→→	→→→→→
Avskjærende grøft	—	—
Vannrenne/Liten grøft	—	—
Eiendomsgrenser	- - - - -	- - - - -
Parkeringskjeller U2	- - - - -	- - - - -
Reg. plan avgrensning	- - - - -	- - - - -

04	Oppdatert utomhusplan med regnbed, avrenning justert	NODEVA	NOERLH	04.10.2024
03	Iht kommentarer fra Bergen Vann	NODEVA	NOERLH	10.06.2024
02	For søknad til VA etaten	NOKATS	NORYDL	03.11.2023
01	For søknad til VA etaten	NOERLH	NOTODR	29.01.20

Oppdragsgiver	Kanalveien Utbygging AS	Utlært av	NOERLH	Kontrollert av	NOTODR
Dato	29.01.20	Dato	29.01.20	Ansvarlig	NOARNN
Format	A1	Målestokk	1:500		
Overvannsavrenning	Eksisterende og prosjektert	Sweco oppdragsnr.	10212365	Sweco oppdragsleder	Dennis Vatle
Tegningsstatus	Generell				

SWECO		Status	Rev.
Fagdisiplin	Tegningsnummer (bygg-et-fag-syst-type-løpenr)	GH005	A 04
VA			