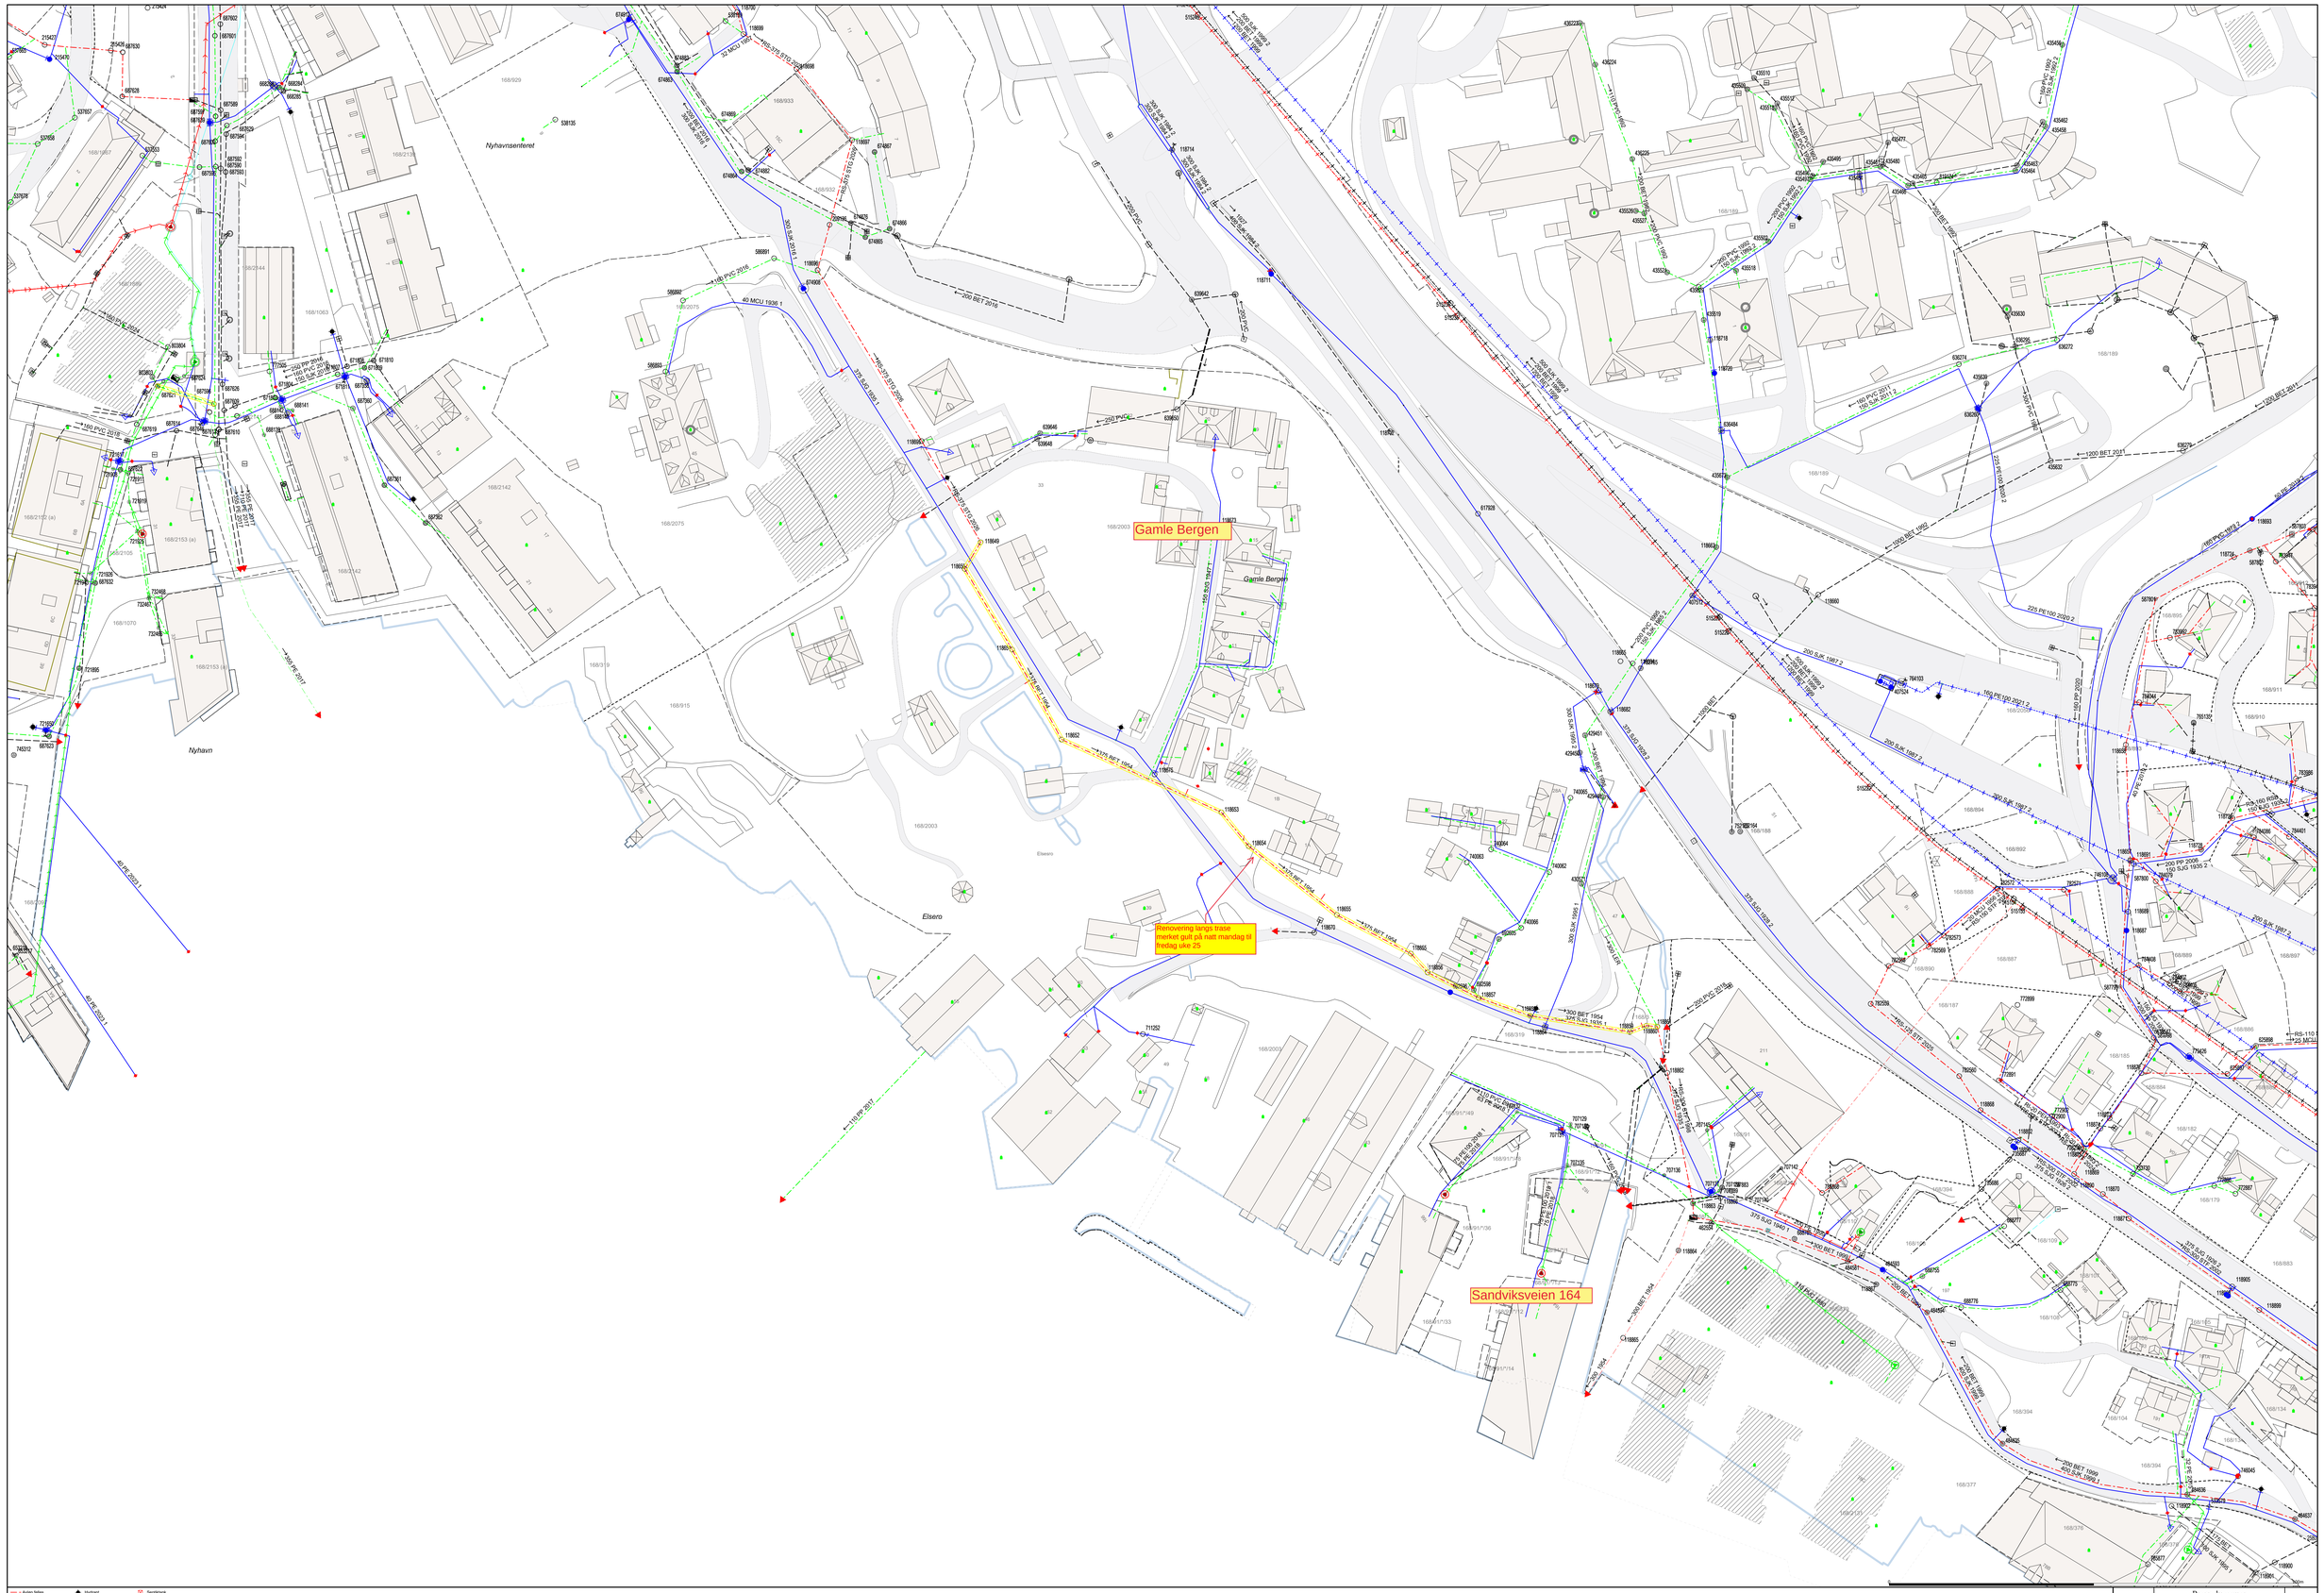

- Avlagt felles
- Spillvann
- Vannledning
- Overvann
- Bøsseng
- Brønn
- Hydrofor
- Hydrant
- Kran
- Kum
- Overlap
- Pumpestasjon spillvann
- Pumpestasjon vann
- Sandfangskum
- Septiktank
- Stamsvveiller
- Gatestuk
- Stuk med sandfang
- Stuk
- Sprinkleranlegg
- Utslippspunkt

All informasjon i kartet må anses som orienterende.

BERGEN KOMMUNE

Bergen kommune
Bergen Vann

Dato: 2026.06.12
Sign: STEIA

ND2026-12 Gamle Bergen

N

Målestokk 1:500