



Snitt A-A

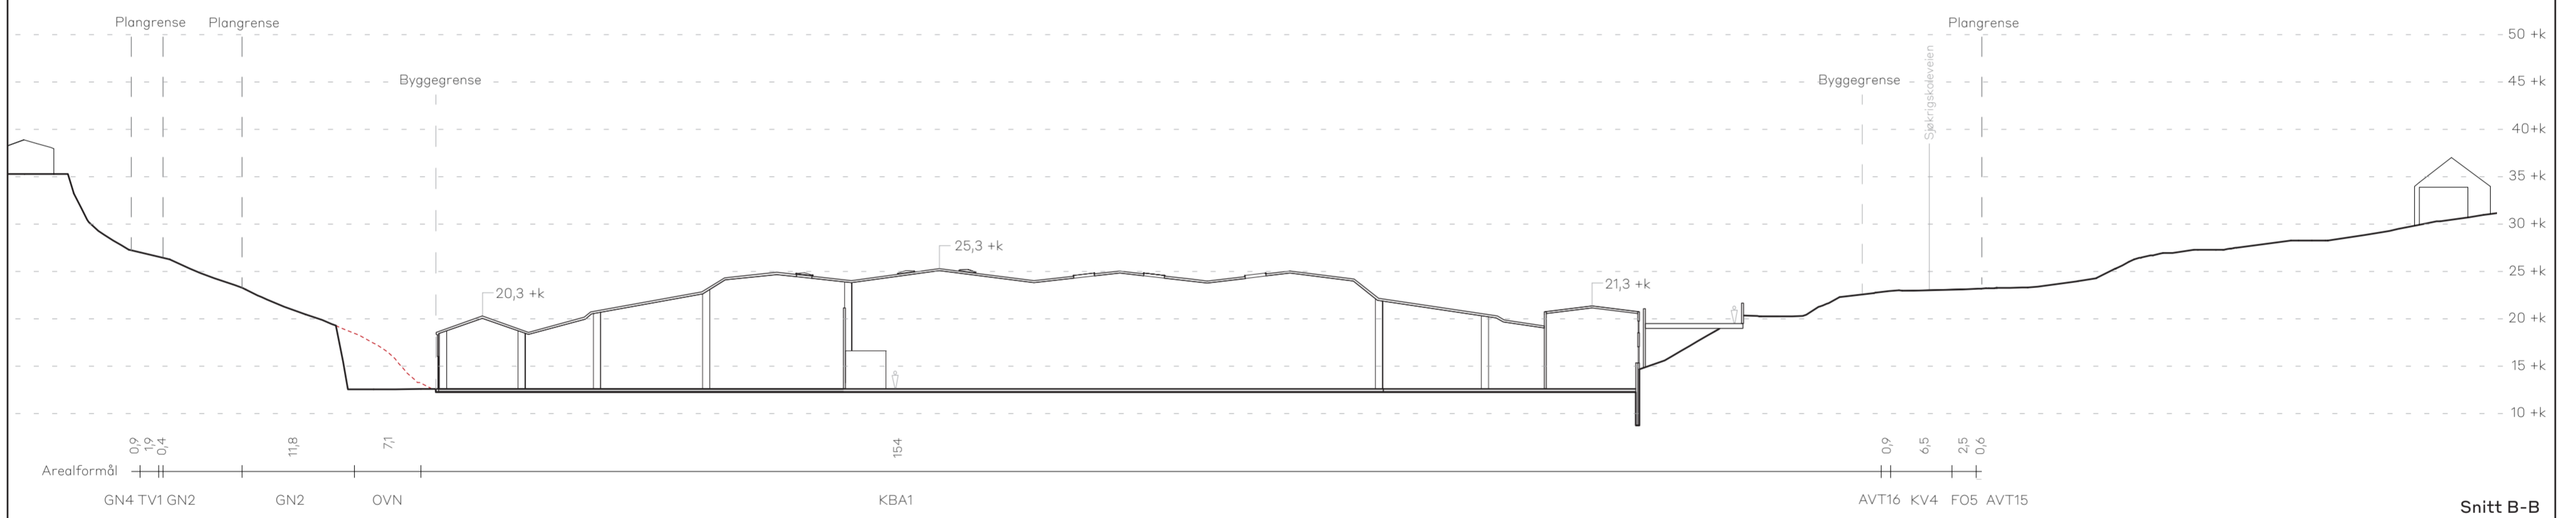

Snitt B-B

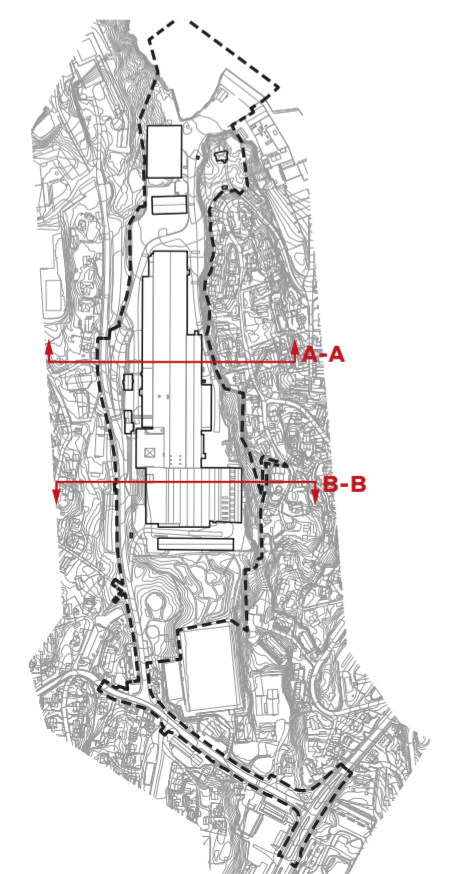

Snitt med nytt og eksisterende terreng
 Laksevåg, gnr. 149 bnr. 4 mfl.
 Simonsviken næringspark
 Arealplan-ID 4601_71130000

Prosj. nr. 24099	Dato 19.02.26	Tegningsstatus Planforslag
Målestokk 1:500	Arkstørrelse A2	Sign. AL
		Kontr. AS

