


### Tegnforklaring

| Eksisterende | Prosjektert |                           |
|--------------|-------------|---------------------------|
|              |             | Veg                       |
|              |             | Fortau/Gangveg            |
|              |             | Støttemur                 |
|              |             | Fortauskant               |
|              |             | Gjerde                    |
|              |             | Hekk                      |
|              |             | Friskt                    |
|              |             | Senterlinje veg           |
|              |             | Rabatt                    |
|              |             | Inn- og utkjøring         |
|              |             | Plangrense                |
|              |             | Eiendomsgrense            |
|              |             | Nedsenking fotgjengerfelt |
|              |             | Nedsenking avkjørsel      |
|              |             | Leskur                    |


| Rev. | Revideringen gjelder                              | Dato | Tegnet | Kontroll | Godkj |
|------|---|------|--------|----------|-------|
|      | Oppdragsgiver                                     |      |        |          |       |
|      | Simonsviken Næringspark AS                        |      |        |          |       |
|      | Prosjektnavn                                      |      |        |          |       |
|      | Simonsviken - Gravdalsveien og Sjøkrigsskoleveien |      |        |          |       |
|      | Bergen - gnr/bnr 149/1129, 149/1131, mfl.         |      |        |          |       |
|      | Plan og lengdeprofil Gravdalsveien                |      |        |          |       |
|      | Status  |      |        |          |       |
|      | Reguleringsplan                                   |      |        |          |       |
|      | Tegnet  |      |        |          |       |
|      | BN  |      |        |          |       |
|      | Kontrollert                                       |      |        |          |       |
|      | THF   |      |        |          |       |
|      | Godkjent  |      |        |          |       |
|      | THF   |      |        |          |       |
|      | Målestokk A1                                      |      |        |          |       |
|      | 1:500   |      |        |          |       |
|      | Koordinatsystem                                   |      |        |          |       |
|      | UTM32   |      |        |          |       |
|      | NN2000  |      |        |          |       |
|      | Prosjektør  |      |        |          |       |
|      | 25031   |      |        |          |       |
|      | Dato  |      |        |          |       |
|      | 17.12.2025  |      |        |          |       |
|      | Fag   |      |        |          |       |
|      | 104   |      |        |          |       |
|      | Rev.  |      |        |          |       |
|      | Ve  |      |        |          |       |

haugenwv

Kanalveien 5  
5068 Bergen  
Org. nr. 911 566 664  
Tlf. +47 55 59 82 60  
E-post: post@haugenvv.no  
Web: www.haugenvv.no

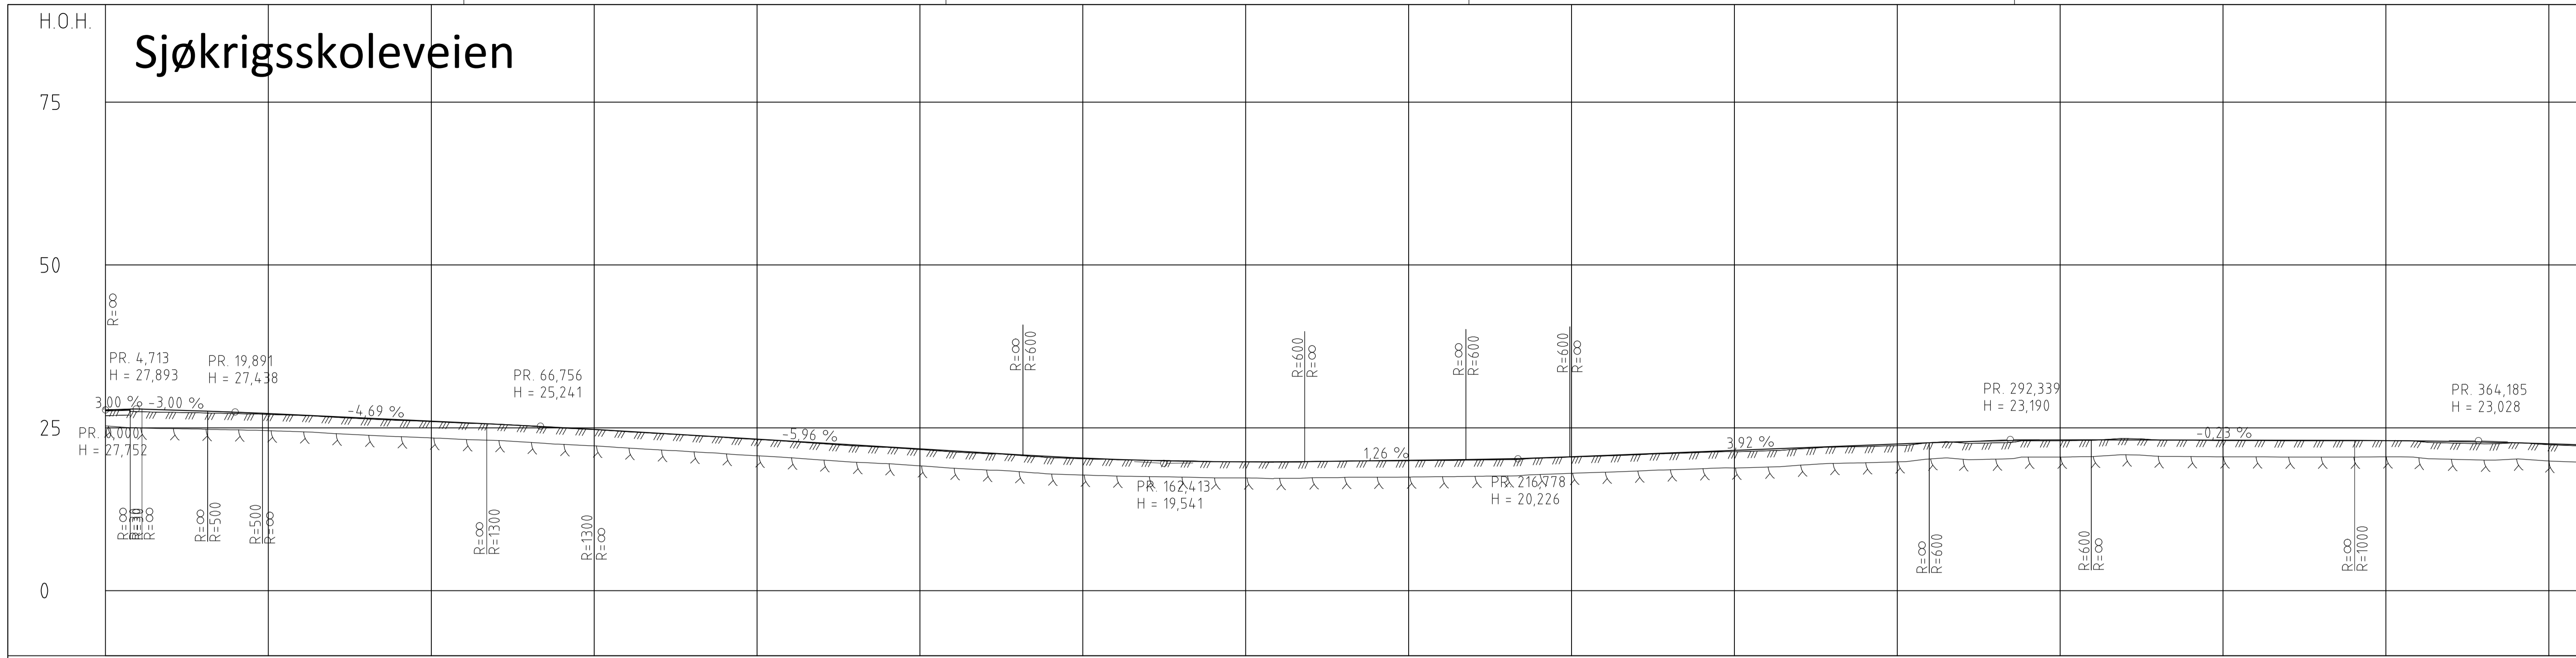

|             |                |       |       |       |       |       |       |       |       |       |       |       |       |       |       |       |
|-------------|----------------|-------|-------|-------|-------|-------|-------|-------|-------|-------|-------|-------|-------|-------|-------|-------|
| PROFIL NR.  | 0              | 25    | 50    | 75    | 100   | 125   | 150   | 175   | 200   | 225   | 250   | 275   | 300   | 325   | 350   | 375   |
| HOR. KURV.  | R=∞            | R=70  | R=∞   | R=∞   | R=200 | R=∞   | R=∞   | R=200 | R=∞   | R=∞   | R=∞   | R=∞   | R=∞   | R=∞   | R=∞   | R=∞   |
| BREDDUTV.   | 0.89m          | 0.89m |       |       |       |       |       |       |       |       |       |       |       |       |       |       |
| TVERRFALL   | H.kj.b.k. 3.0% | 0.0%  | 3.0%  |       |       |       |       |       |       |       |       | 3.0%  | 3.0%  |       |       | 3.0%  |
|             | V.kj.b.k.      |       |       |       |       |       |       |       |       |       |       |       |       |       |       |       |
| PROFIL H.   | 27.75          | 27.88 | 27.73 | 27.58 | 27.42 | 27.26 | 27.10 | 26.94 | 26.78 | 26.62 | 26.46 | 26.30 | 26.14 | 25.98 | 25.82 | 25.66 |
| TERRENG H.  | 27.75          | 27.88 | 27.73 | 27.58 | 27.42 | 27.26 | 27.10 | 26.94 | 26.78 | 26.62 | 26.46 | 26.30 | 26.14 | 25.98 | 25.82 | 25.66 |
| OVERBYGN.T. |                |       |       |       |       | 49CM  |       |       |       | 89CM  | 49CM  | 89CM  | 49CM  | 89CM  | 49CM  | 89CM  |

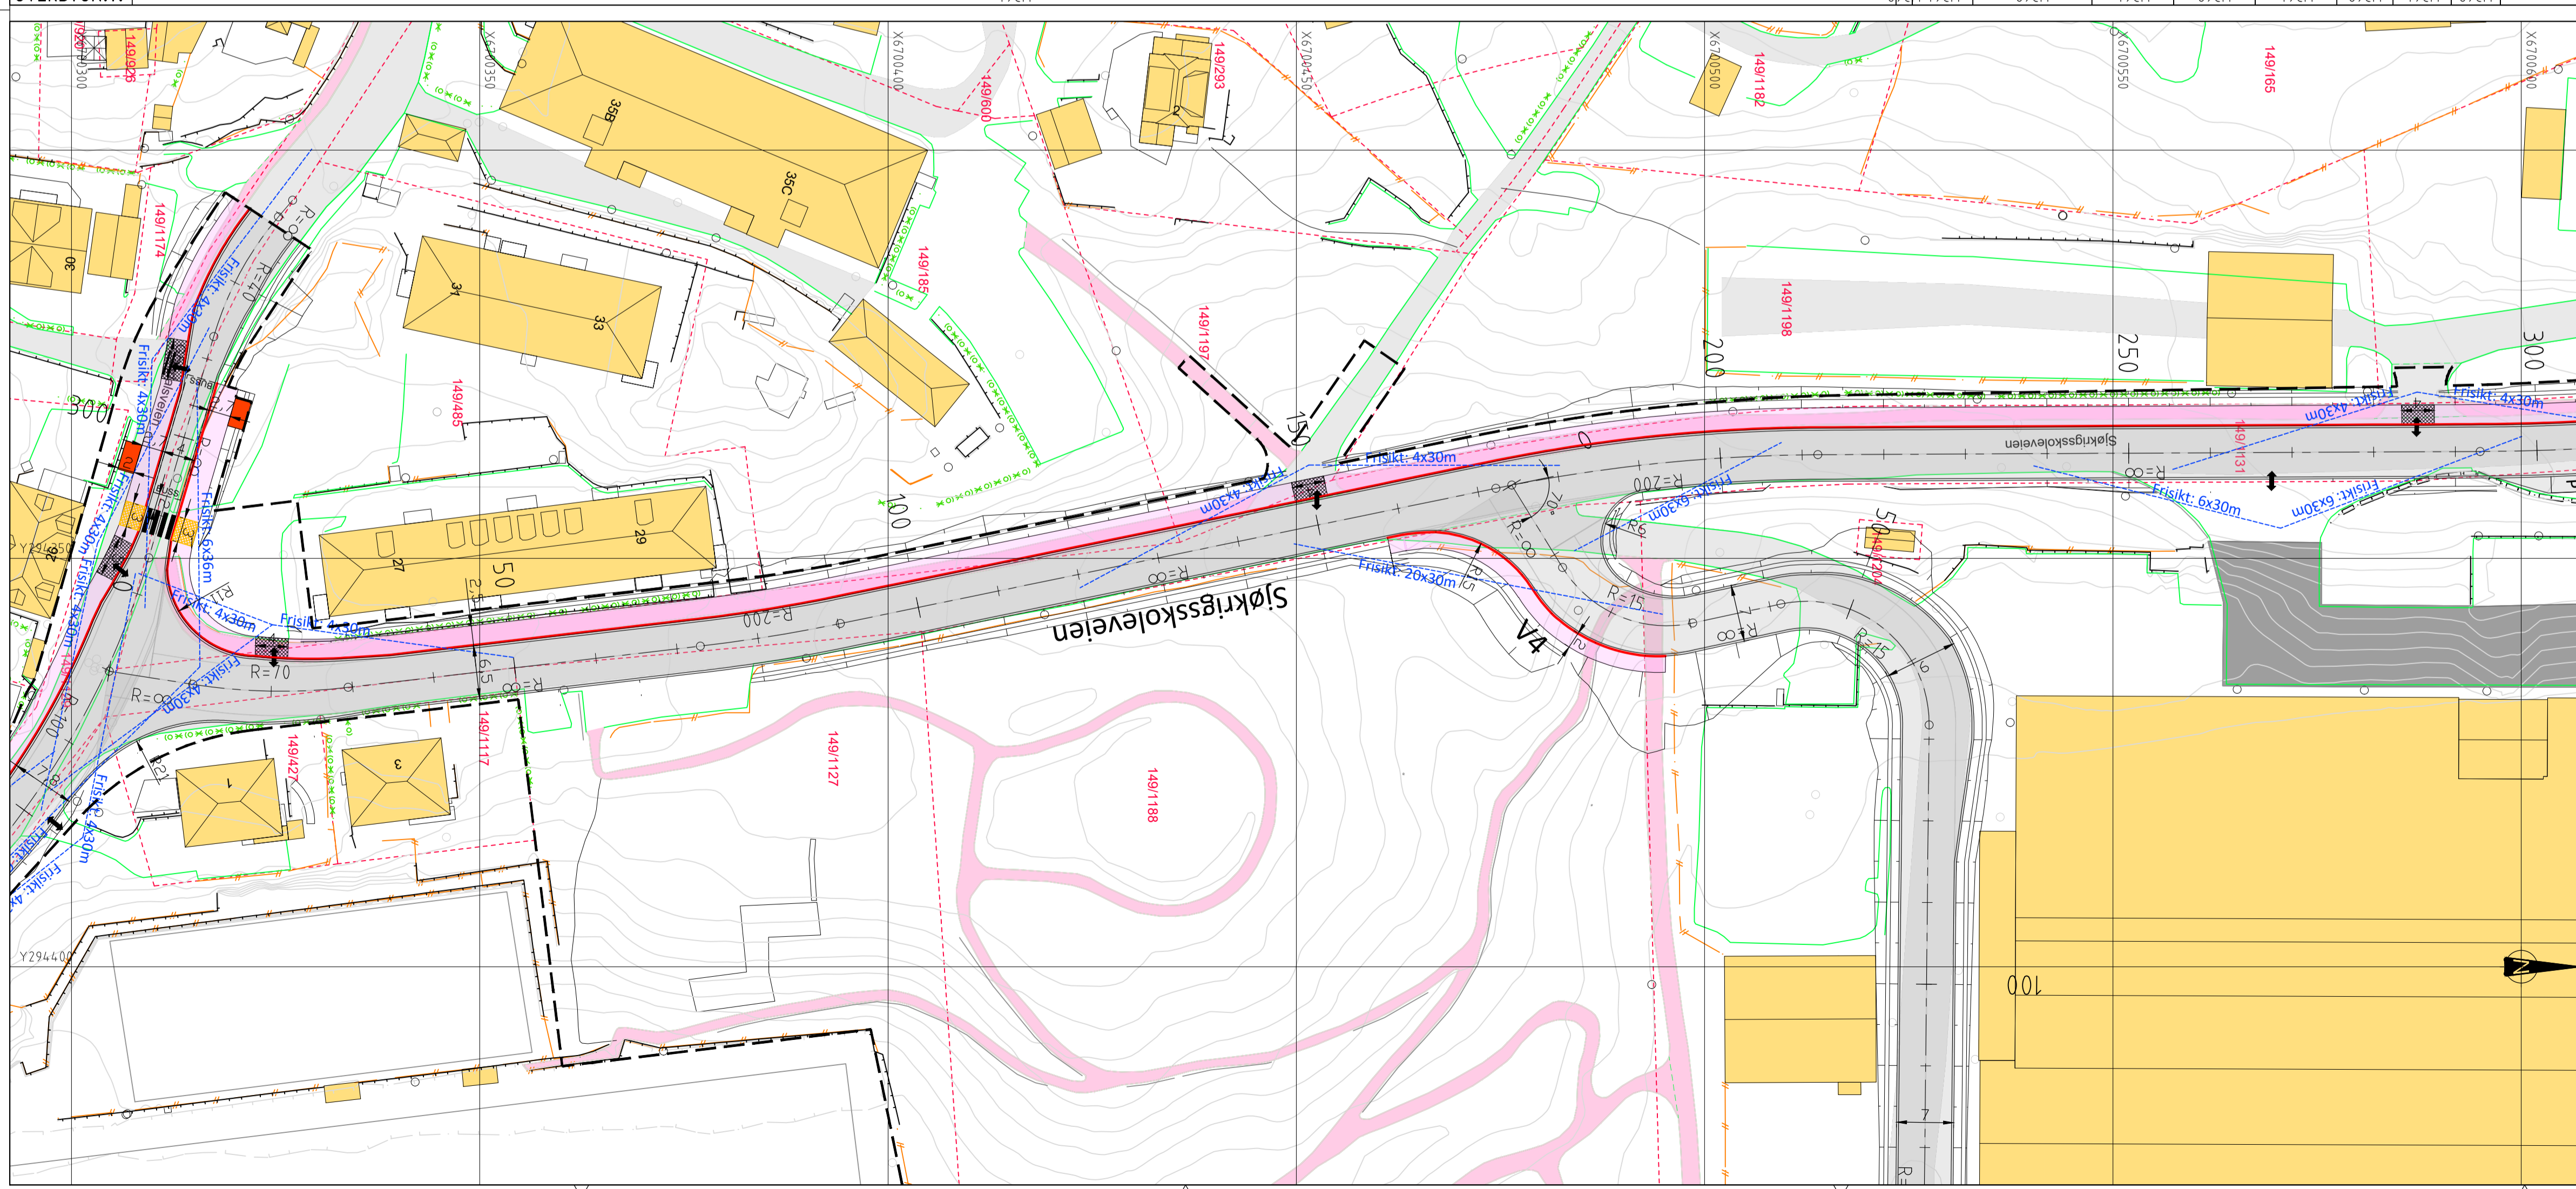

### Tegnforklaring

| Eksisterende | Prosjektert |                           |
|--------------|-------------|---------------------------|
|              |             | Veg                       |
|              |             | Fortau/Gangveg            |
|              |             | Støttetur                 |
|              |             | Fortauskant               |
|              |             | Gjerde                    |
|              |             | Hekk                      |
|              |             | Friskikt                  |
|              |             | Senterlinje veg           |
|              |             | Rabatt                    |
|              |             | Inn- og utkjøring         |
|              |             | Plangrense                |
|              |             | Eiendomsgrense            |
|              |             | Nedsenking følgjengerfelt |
|              |             | Nedsenking avkjørsel      |

|   |                 |              |            |       |
|---|-----------------|--------------|------------|-------|
| Rev. Revideringen gjelder                         | Dato            | Tegnet       | Kontroll   | Godkj |
| Oppdragsgiver                                     | Status          |              |            |       |
| Simonsviken Næringspark AS                        | Reguleringsplan |              |            |       |
| Prosjektnavn                                      | Tegnet          | Kontrollert  | Godkjent   |       |
| Simonsviken - Gravdalsveien og Sjøkrigsskoleveien | BN              | THF          | THF        |       |
| Bergen - gnr/bnr 149/1129, 149/1131, mfl.         | Målestokk A1    | 1:500        |            |       |
| Plan og lengdeprofil Sjøkrigsskoleveien           | Koordinatsystem | UTM32 NN2000 |            |       |
| Profil 0-300                                      | Prosjektør      | Dato         | 17.12.2025 |       |
|   | 25031           | Fag          | 105        |       |
|   | 105             | Rev.         | Ve         |       |

