




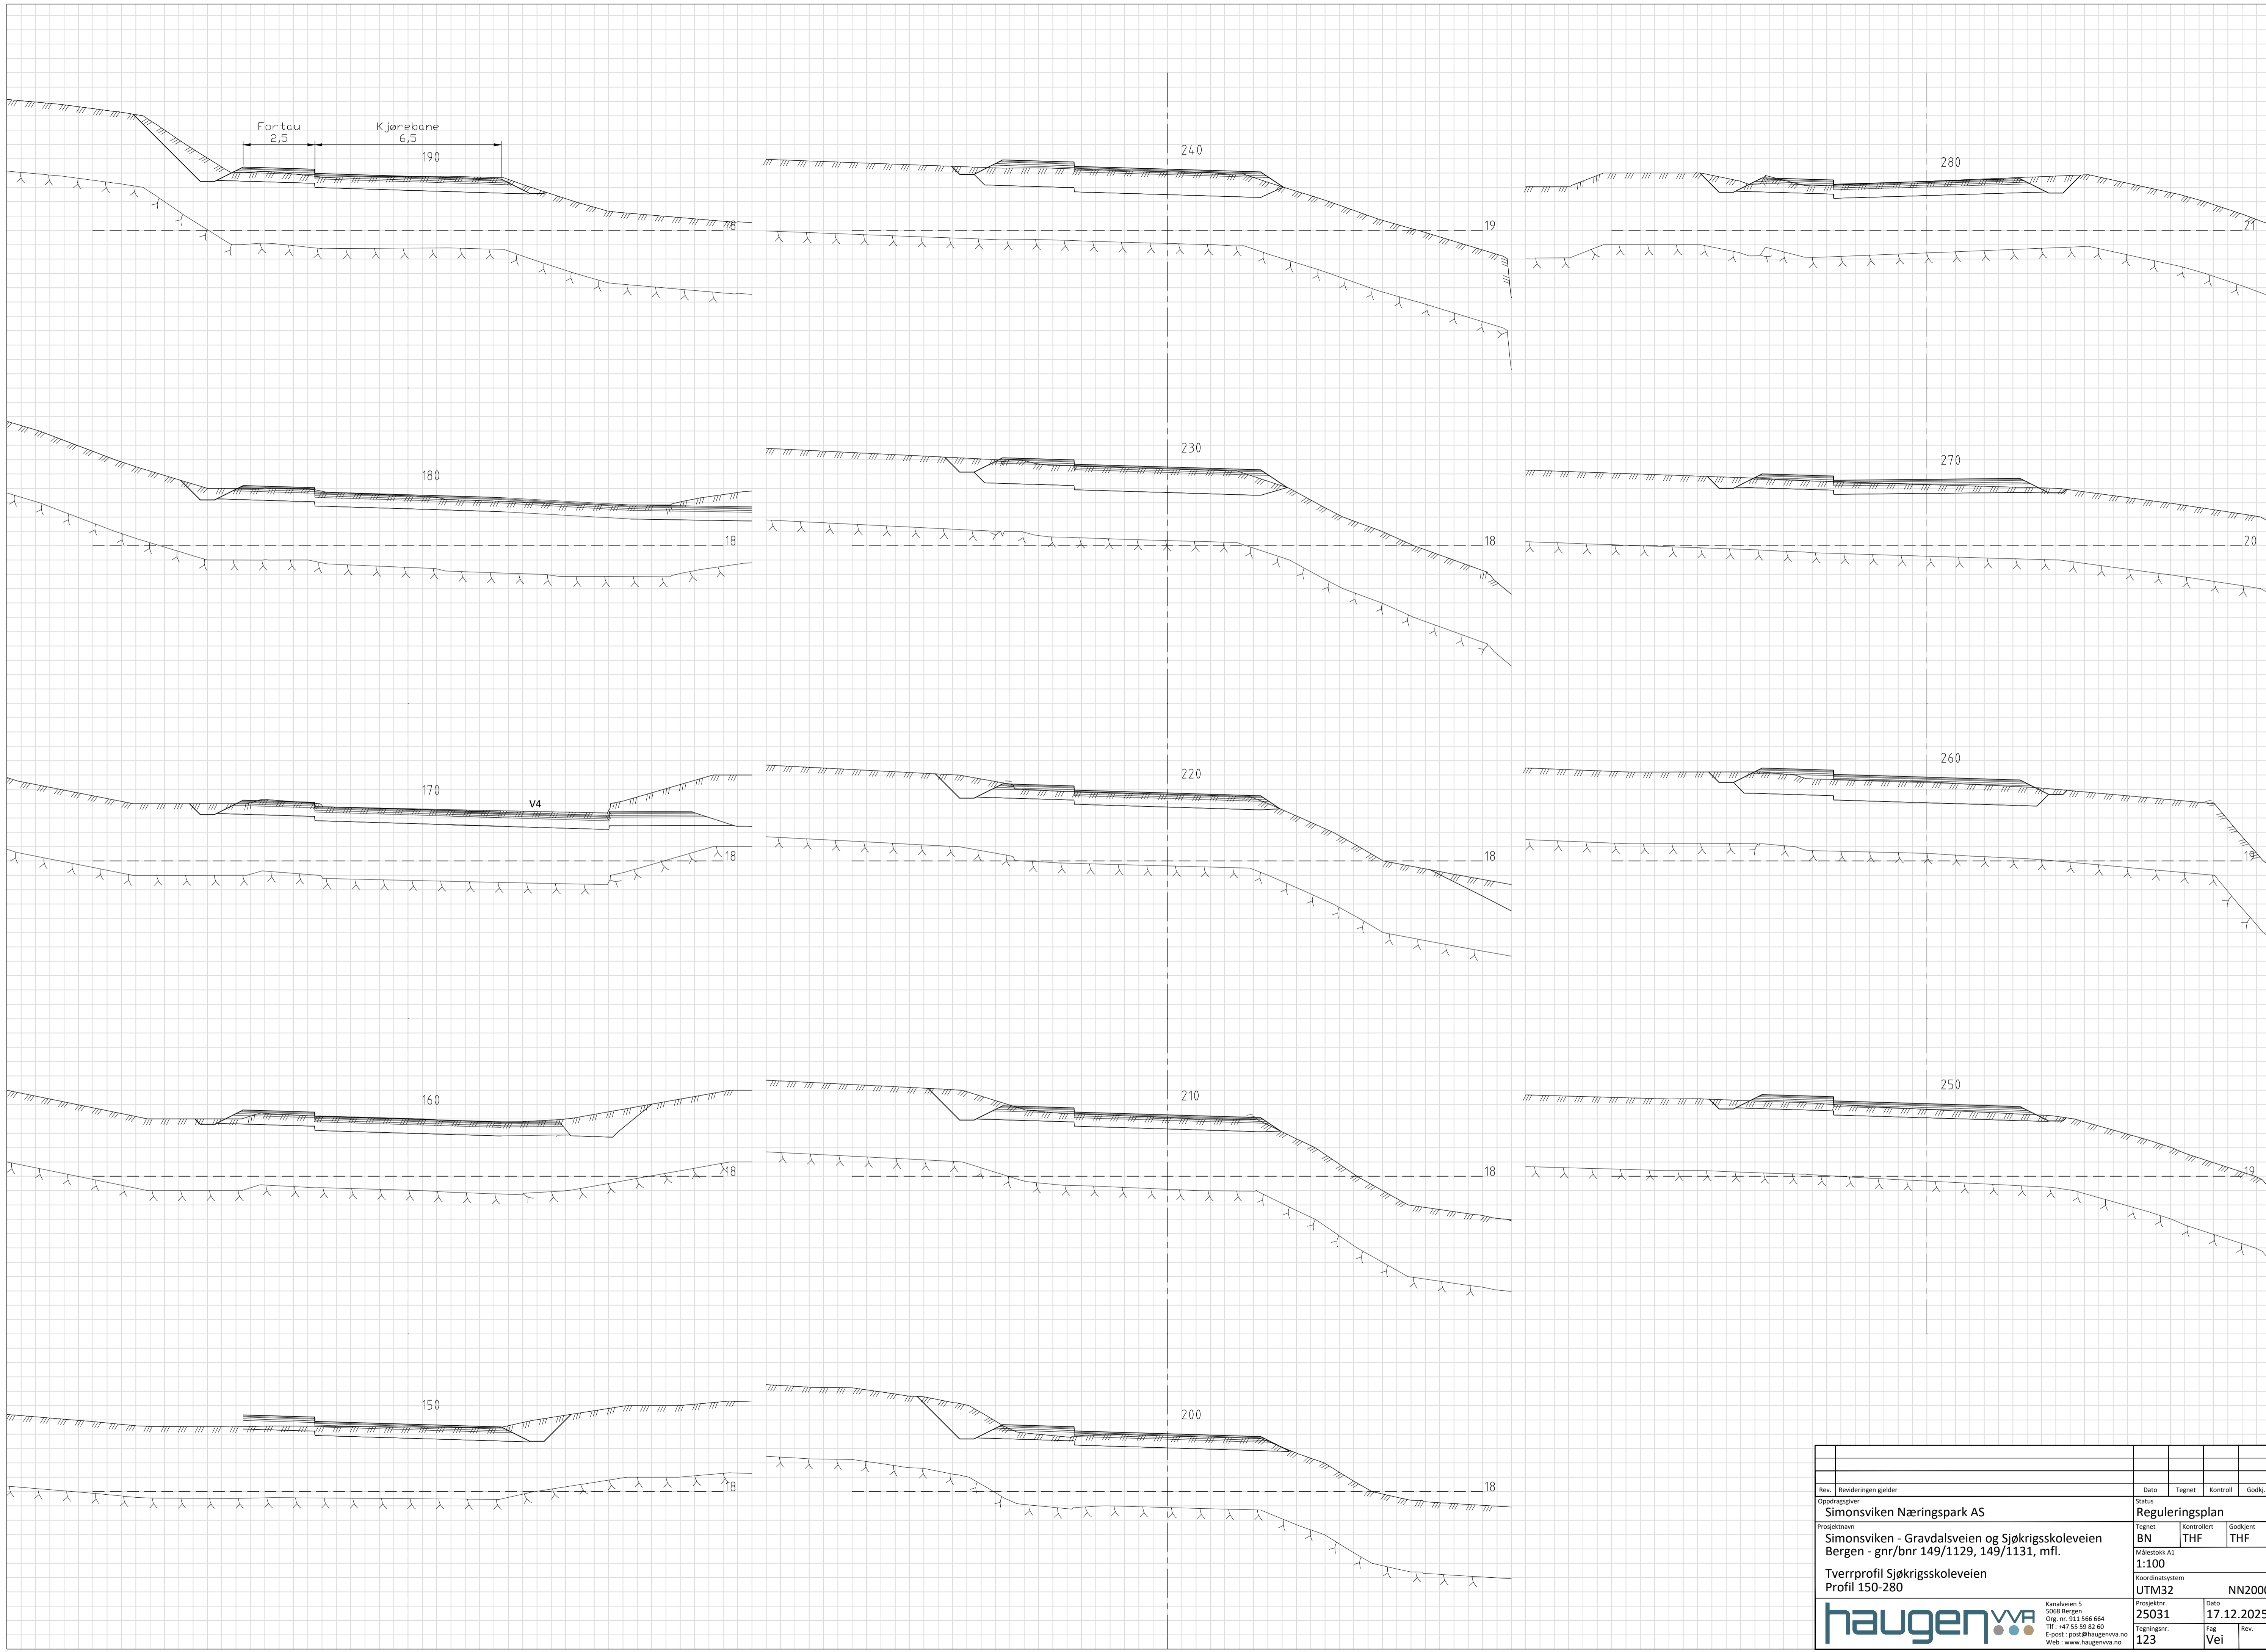
Rev. Revideringen gjelder	Dato	Tegnet	Kontroll	Godkj
Oppdragsgiver Simonsviken Næringspark AS	Reguleringsplan			
Prosjektnavn Simonsviken - Gravdalsveien og Sjøkriggskoleveien Bergen - gnr/bnr 149/1129, 149/1131, mfl.	Tegnet BN	Kontrollert THF	Godkjent THF	
Tverrprofil Gravdalsveien Profil 130-230	Målestokk A1 1:100	Koordinatsystem UTM32	NN2000	
	Kanalveien 5 5068 Bergen Org. nr. 911 566 664 Tlf. +47 55 59 82 60 E-post: post@haugenwv.no Web: www.haugenwv.no	Prosjekt nr. 25031	Dato 17.12.2025	Rev.
		Tegningsnr. 120	Fag Vei	

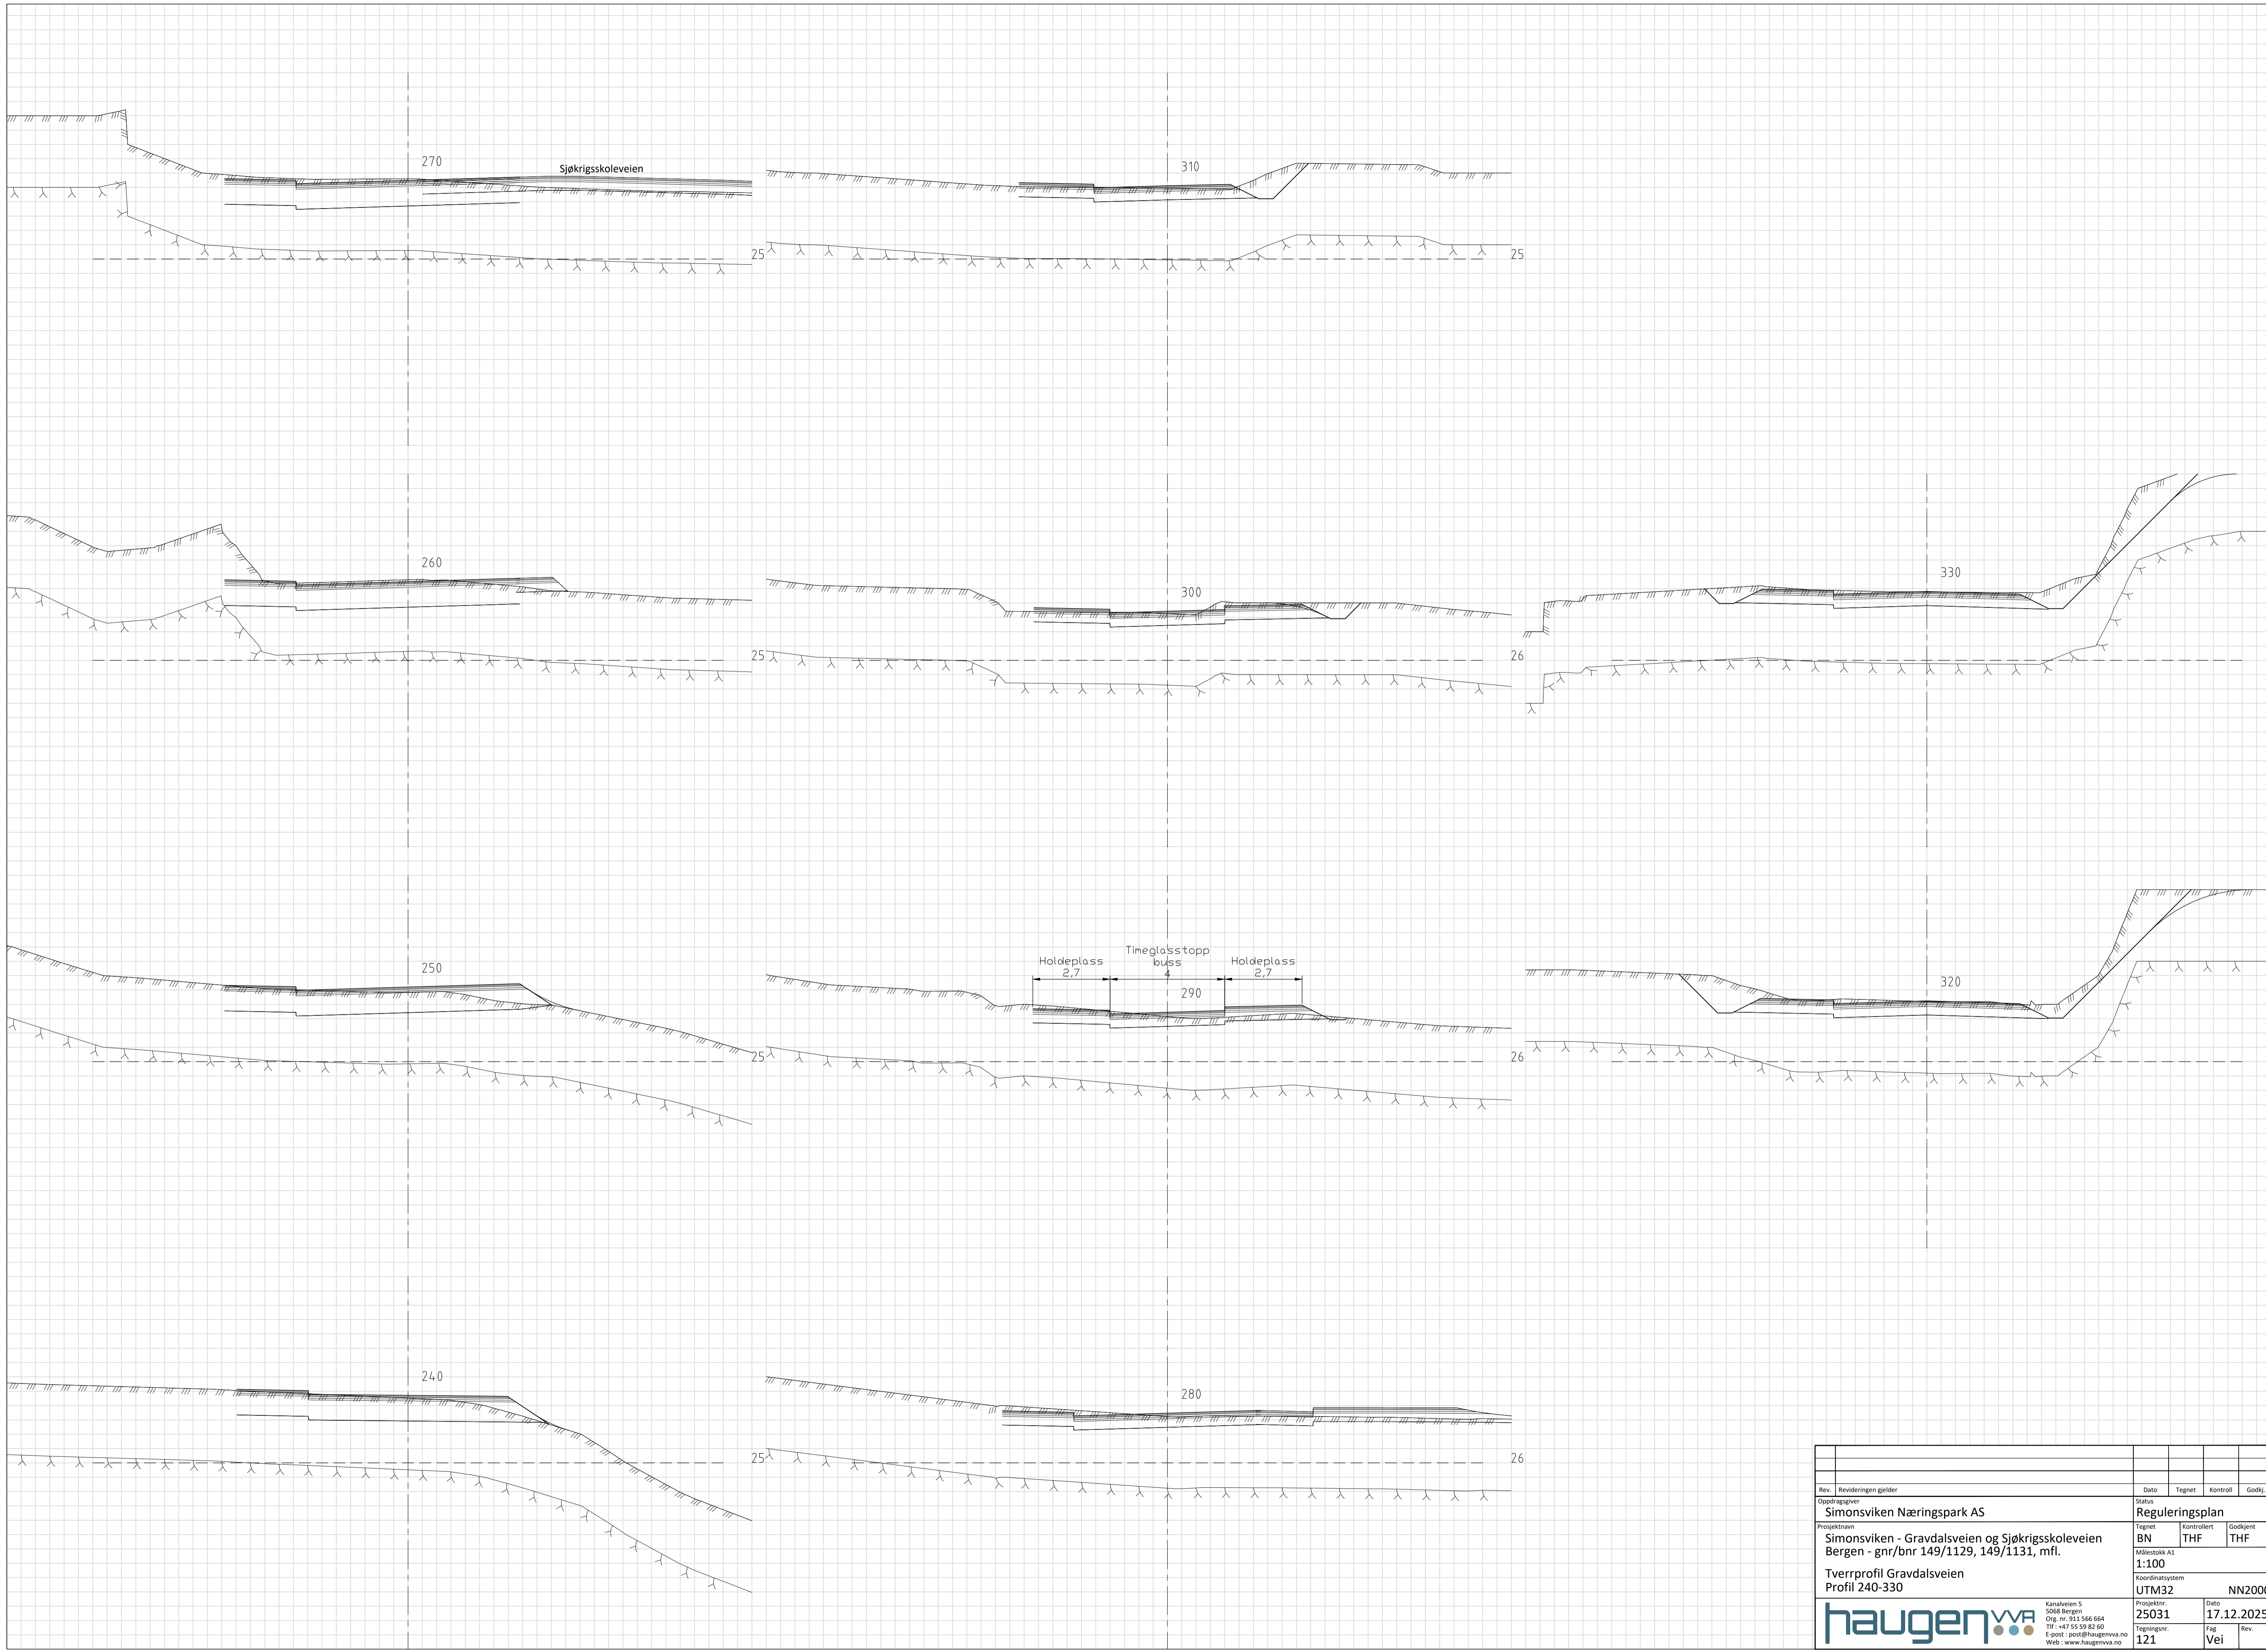


Rev.	Revideringen gjelder	Dato	Tegnet	Kontroll	Godkj
Oppdragsgiver	Simonsviken Næringspark AS	Status			
Prosjektnavn	Simonsviken - Gravdalsveien og Sjøkrigsskoleveien Bergen - gnr/bnr 149/1129, 149/1131, mfl.	Reguleringsplan			
Tegnet	BN	Kontrollert	THF	Godkjent	THF
Målestokk A1	1:100	Koordinatsystem			
Tverrprofil Gravdalsveien Profil 240-330		UTM32		NN2000	
haugenwv		Kanalveien 5 5068 Bergen Org. nr. 911 566 664 Tlf. +47 55 59 82 60 E-post: post@haugenwv.no Web: www.haugenvv.no	Prosjekt nr.	Dato	Rev.
		25031	17.12.2025		
		Tegningsnr.	Fag		
		121	Vei		

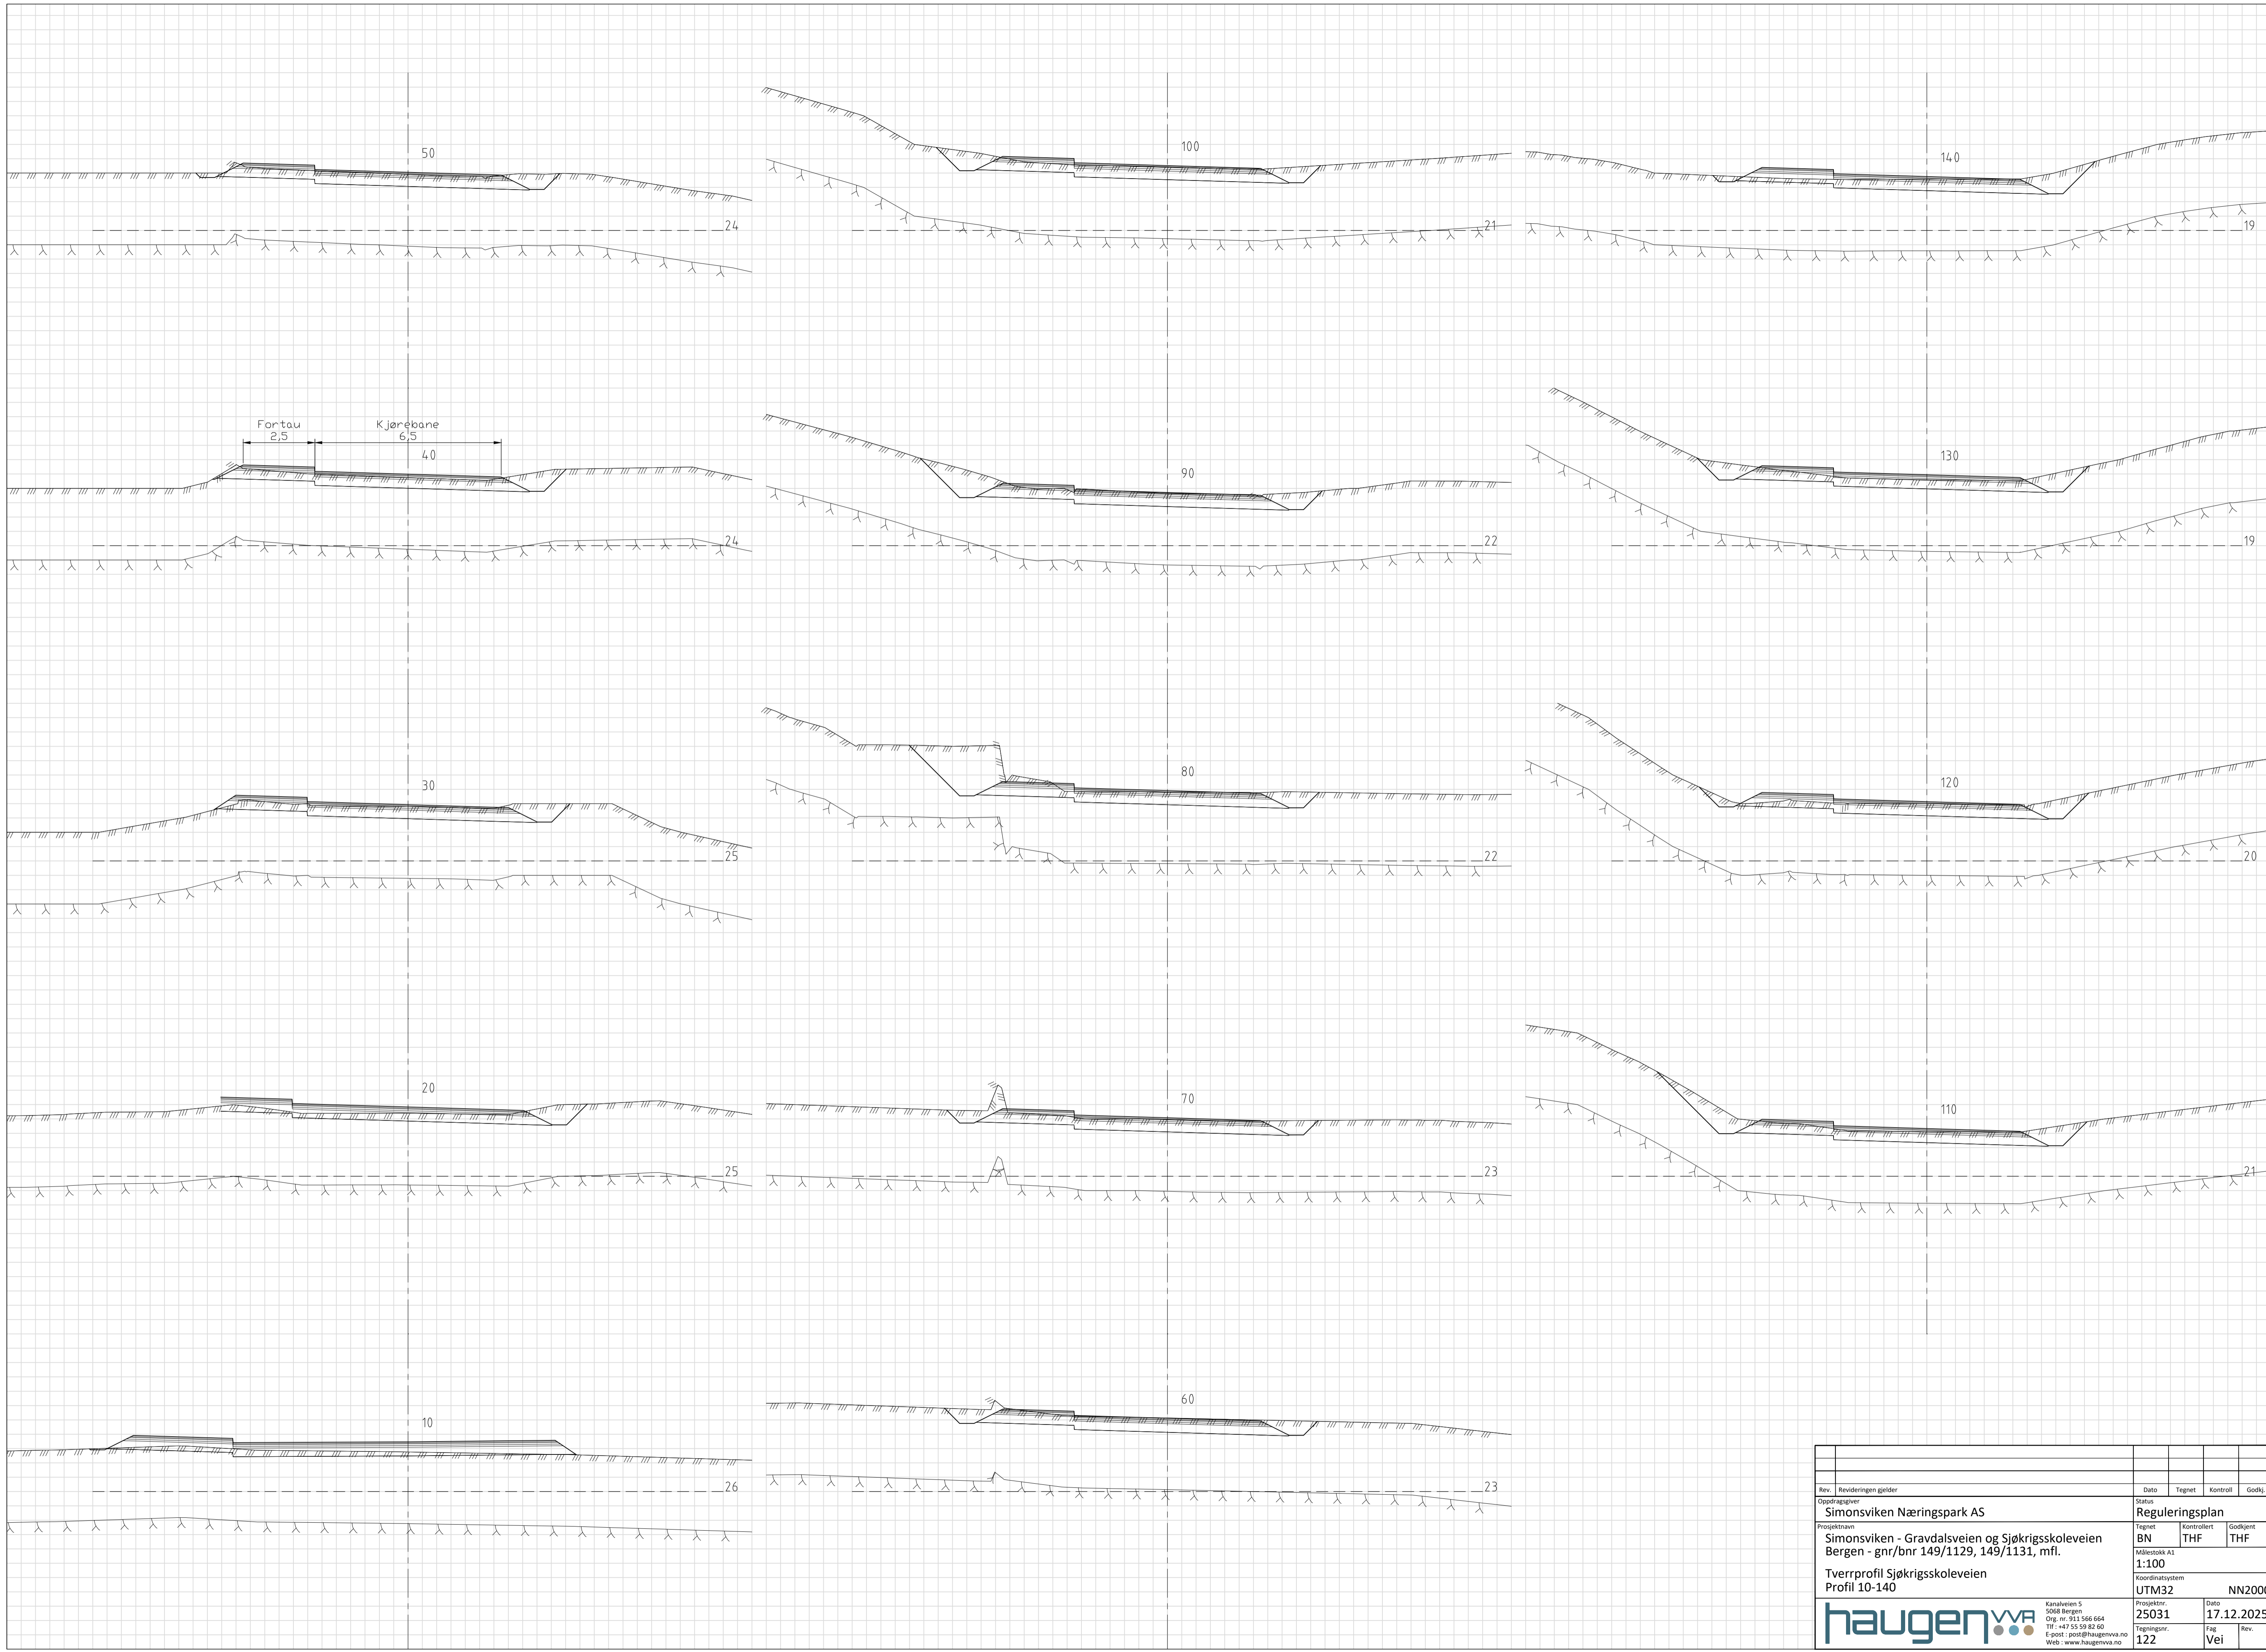



Rev. Revideringen gjelder	Dato	Tegnet	Kontroll	Godkj
Oppdragsgiver Simonsviken Næringspark AS	Reguleringsplan			
Prosjektnavn Simonsviken - Gravdalsveien og Sjøkrigsskoleveien Bergen - gnr/bnr 149/1129, 149/1131, mfl.	Tegnet BN	Kontrollert THF	Godkjent THF	
Målestokk A1 1:100	Koordinatsystem UTM32			
Tverrprofil Sjøkrigsskoleveien Profil 10-140	Datum NN2000		Dato 17.12.2025	
 Kanalveien 5 5068 Bergen Org. nr. 911 566 664 Tlf. +47 55 59 82 60 E-post: post@haugenwv.no Web: www.haugenwv.no	Prosjekt nr. 25031	Fag Vei	Rev.	
	Tegningsnr. 122			



Rev. Revideringen gjelder	Dato	Tegnet	Kontroll	Godkj
Oppdragsgiver Simonsviken Næringspark AS	Reguleringsplan			
Prosjektnavn Simonsviken - Gravdalsveien og Sjøkrigsskoleveien Bergen - gnr/bnr 149/1129, 149/1131, mfl.	Tegnet BN	Kontrollert THF	Godkjent THF	
Tverrprofil Sjøkrigsskoleveien Profil 150-280	Målestokk A1 1:100	Koordinatsystem UTM32	Datum NN2000	
	Prosjekt nr. 25031	Dato 17.12.2025	Rev.	
	Tegningsnr. 123	Fag Vei		
	<small>Kanalveien 5 5068 Bergen Org. nr. 911 566 664 Tlf. +47 55 59 82 60 E-post: post@haugenwv.no Web: www.haugenwv.no</small>			

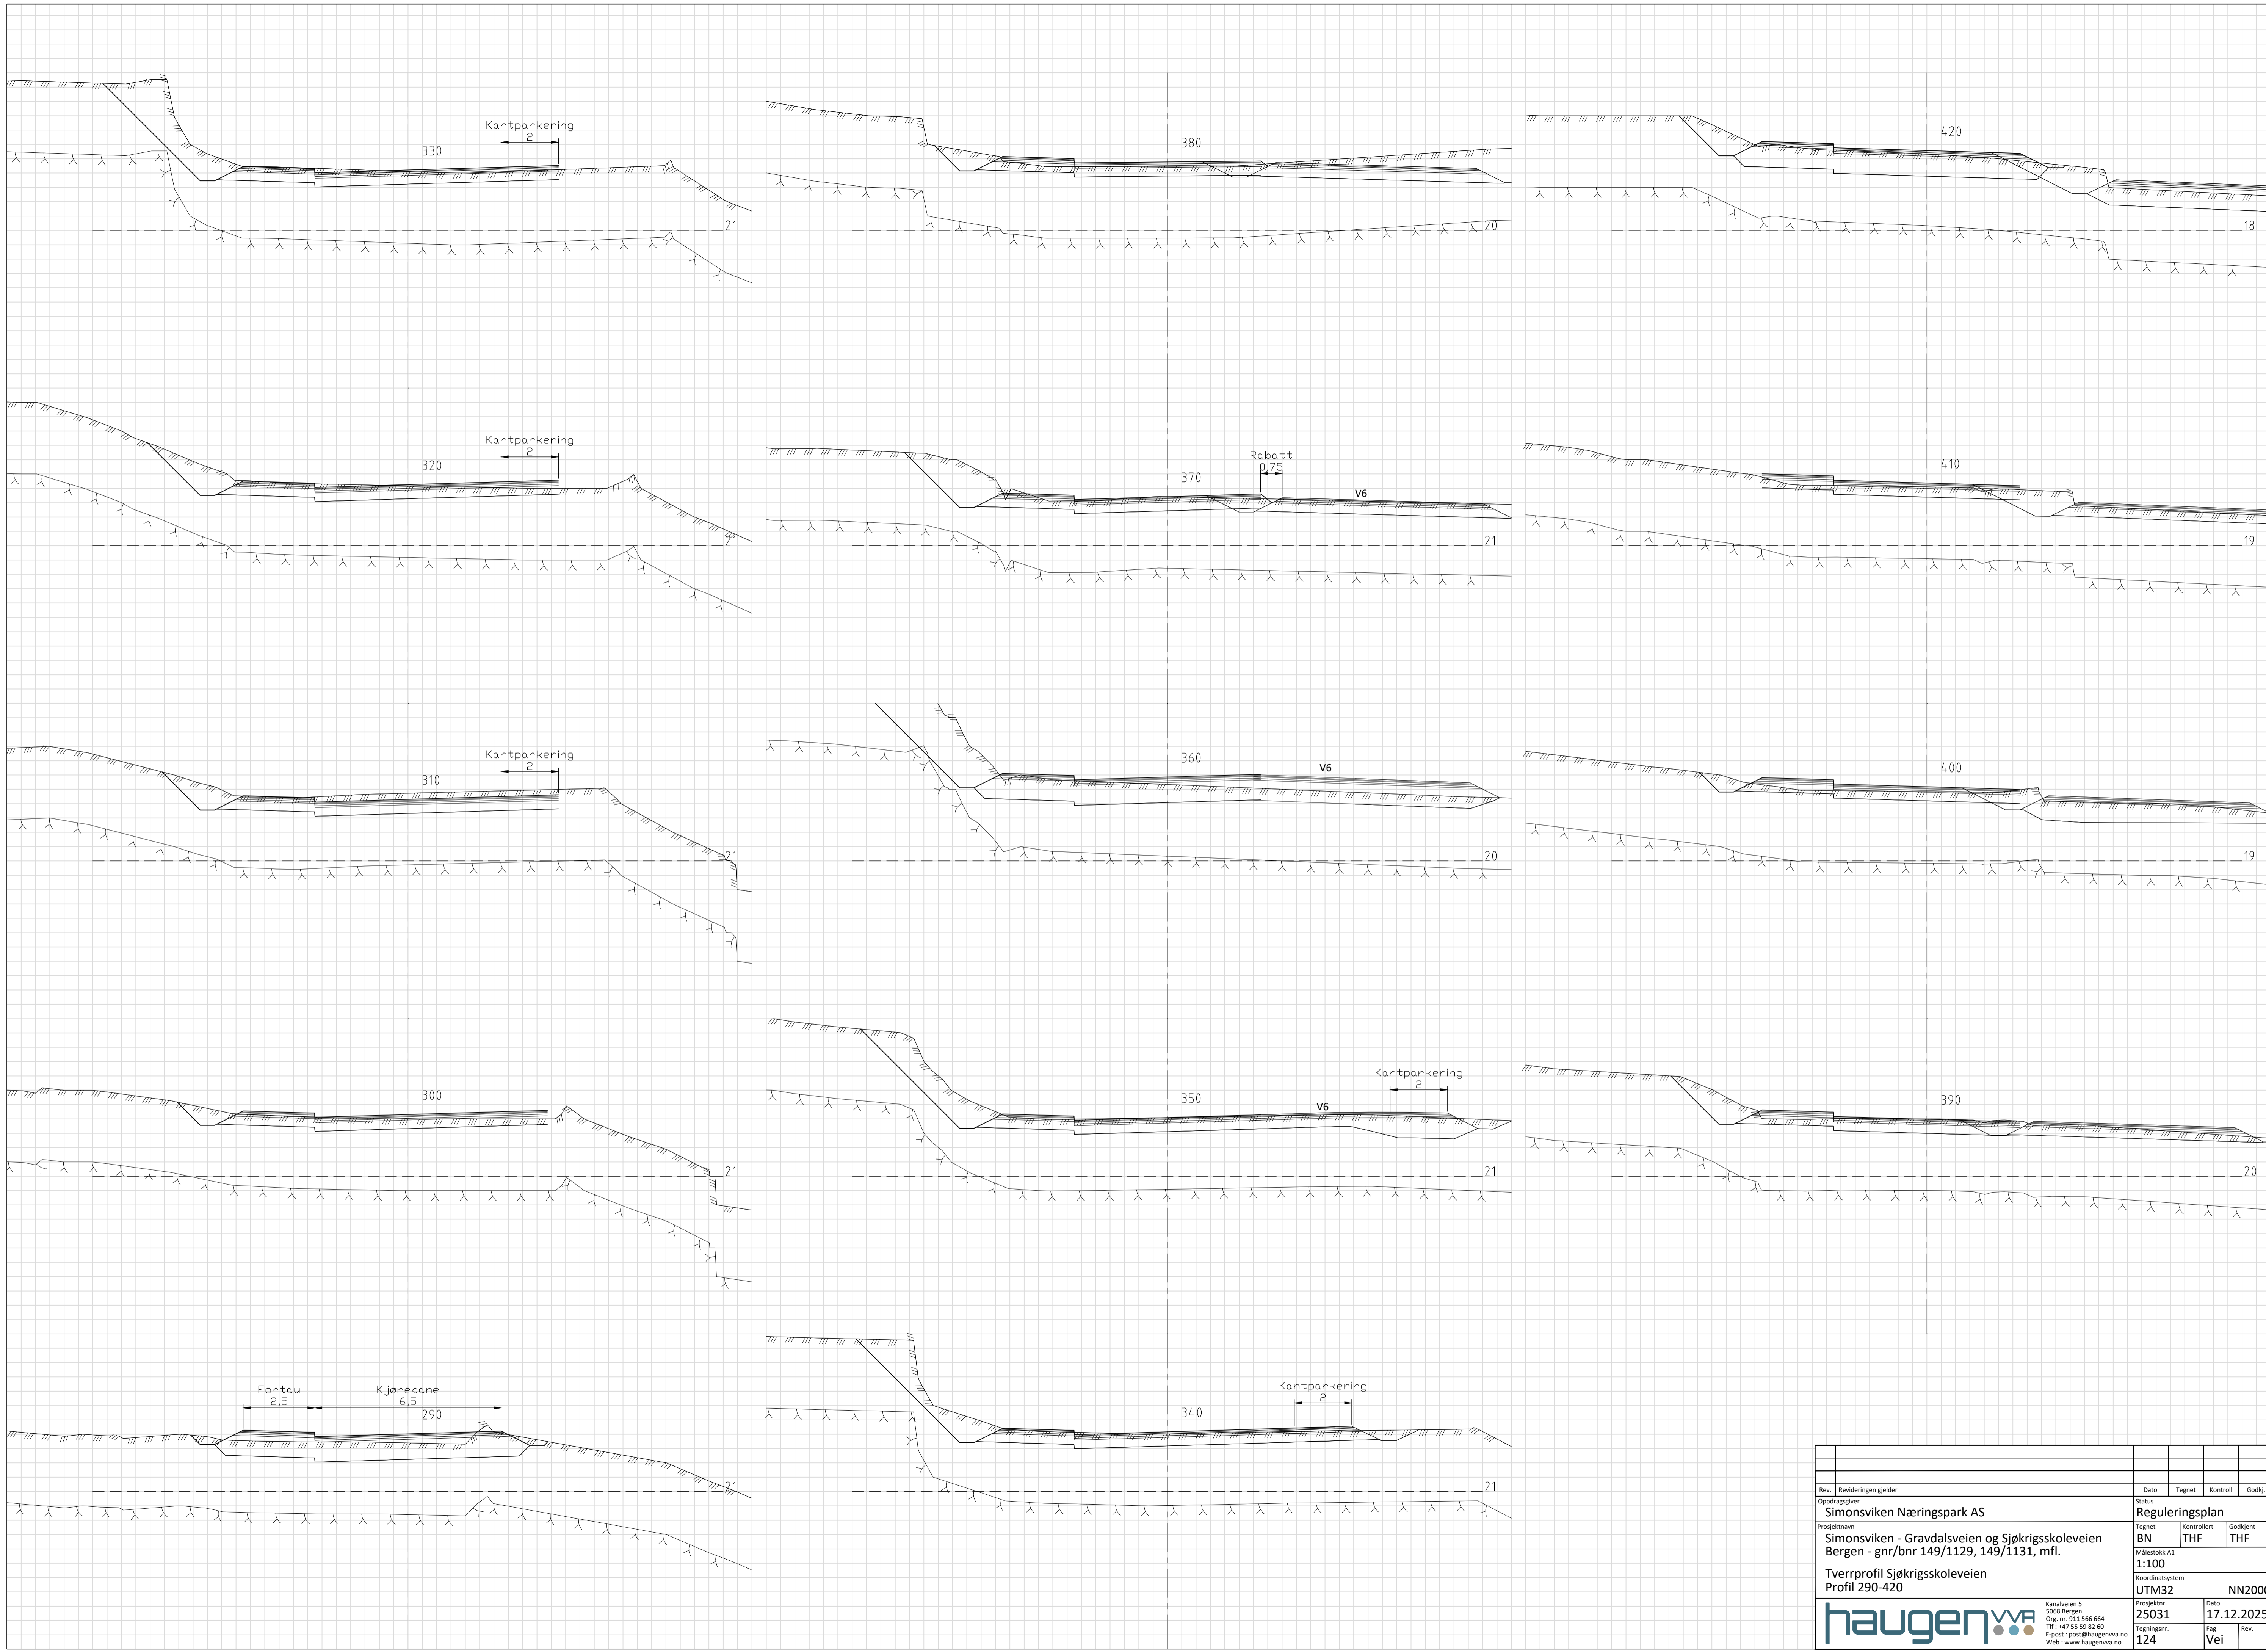

Rev. Revideringen gjelder	Dato	Tegnet	Kontroll	Godkj
Oppdragsgiver Simonsviken Næringspark AS	Reguleringsplan			
Prosjektnavn Simonsviken - Gravdalsveien og Sjøkriggskoleveien Bergen - gnr/bnr 149/1129, 149/1131, mfl.	Tegnet BN	Kontrollert THF	Godkjent THF	
Målestokk A1 1:100	Koordinatsystem UTM32 NN2000			
Tverrprofil Sjøkriggskoleveien Profil 290-420	Prosjekt nr. 25031	Dato 17.12.2025	Rev.	
haugen <small>Kanalveien 5 5068 Bergen Org. nr. 911 566 664 Tlf. +47 55 59 82 60 E-post: post@haugenvva.no Web: www.haugenvva.no</small>	Tegningsnr. 124	Fag Vei		

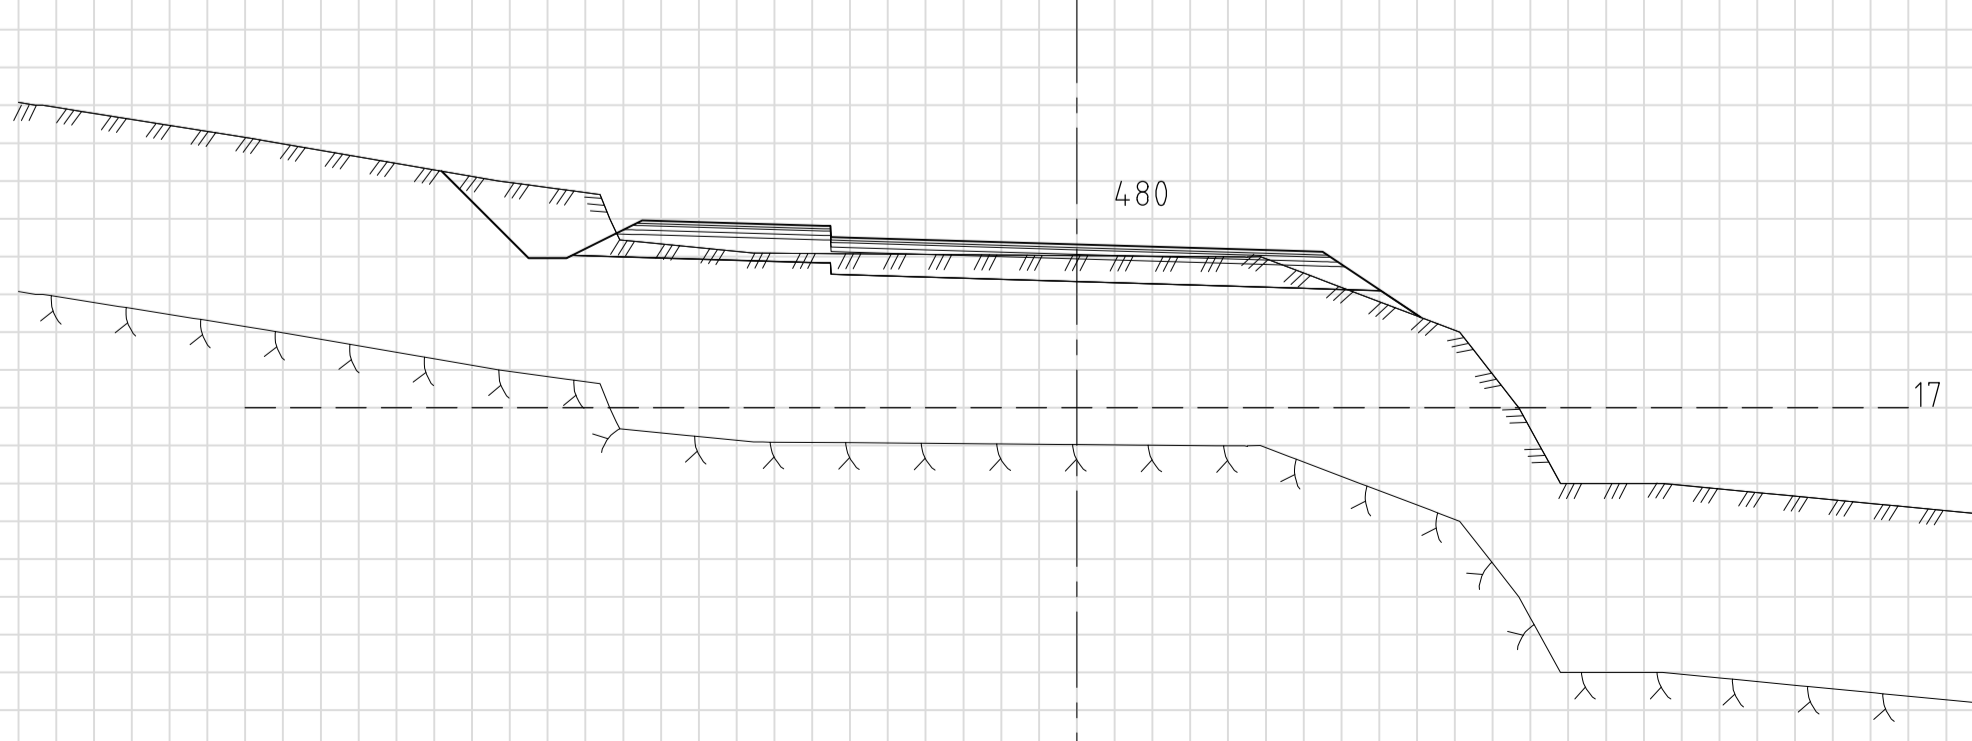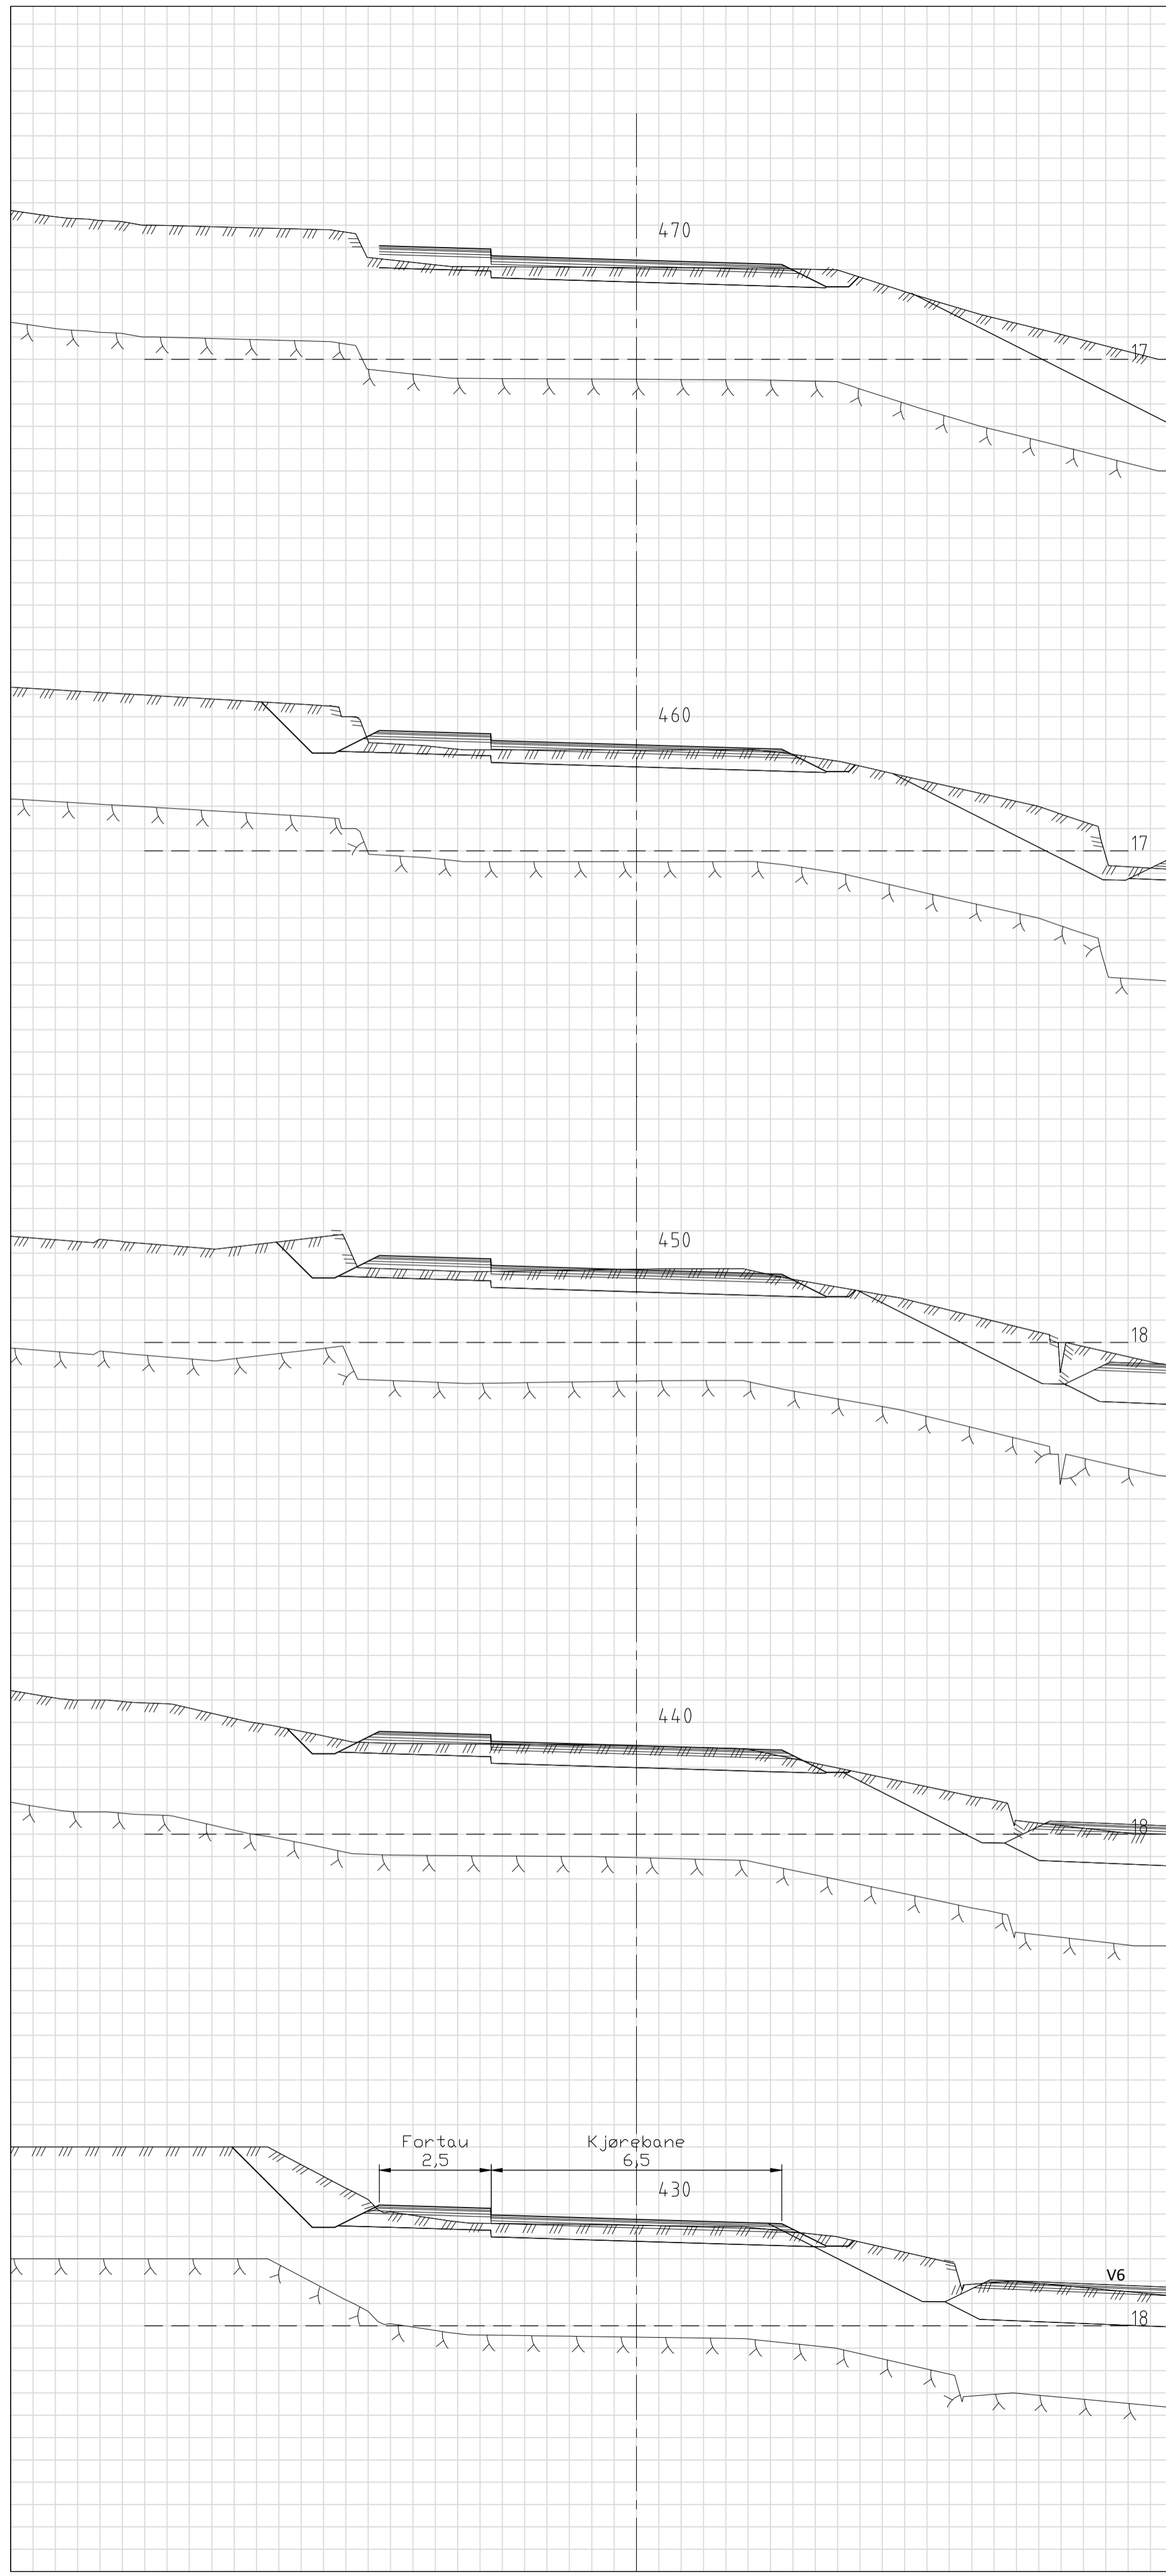

Rev. Revideringen gjelder	Dato	Tegnet	Kontroll	Godkj
Oppdragsgiver Simonsviken Næringspark AS	Reguleringsplan			
Prosjektnavn Simonsviken - Gravdalsveien og Sjøkrigsskoleveien Bergen - gnr/bnr 149/1129, 149/1131, mfl.	Tegnet BN	Kontrollert THF	Godkjent THF	
Tverrprofil Sjøkrigsskoleveien Profil 430-480	Målestokk A1 1:100	Koordinatsystem UTM32	NN2000	
haugen <small>Kanalveien 5 5068 Bergen Org. nr. 911 566 664 Tlf. +47 55 59 82 60 E-post: post@haugenva.no Web: www.haugenva.no</small>	Prosjekt nr. 25031	Dato 17.12.2025	Fag Vei	Rev.
	Tegningsnr. 125			