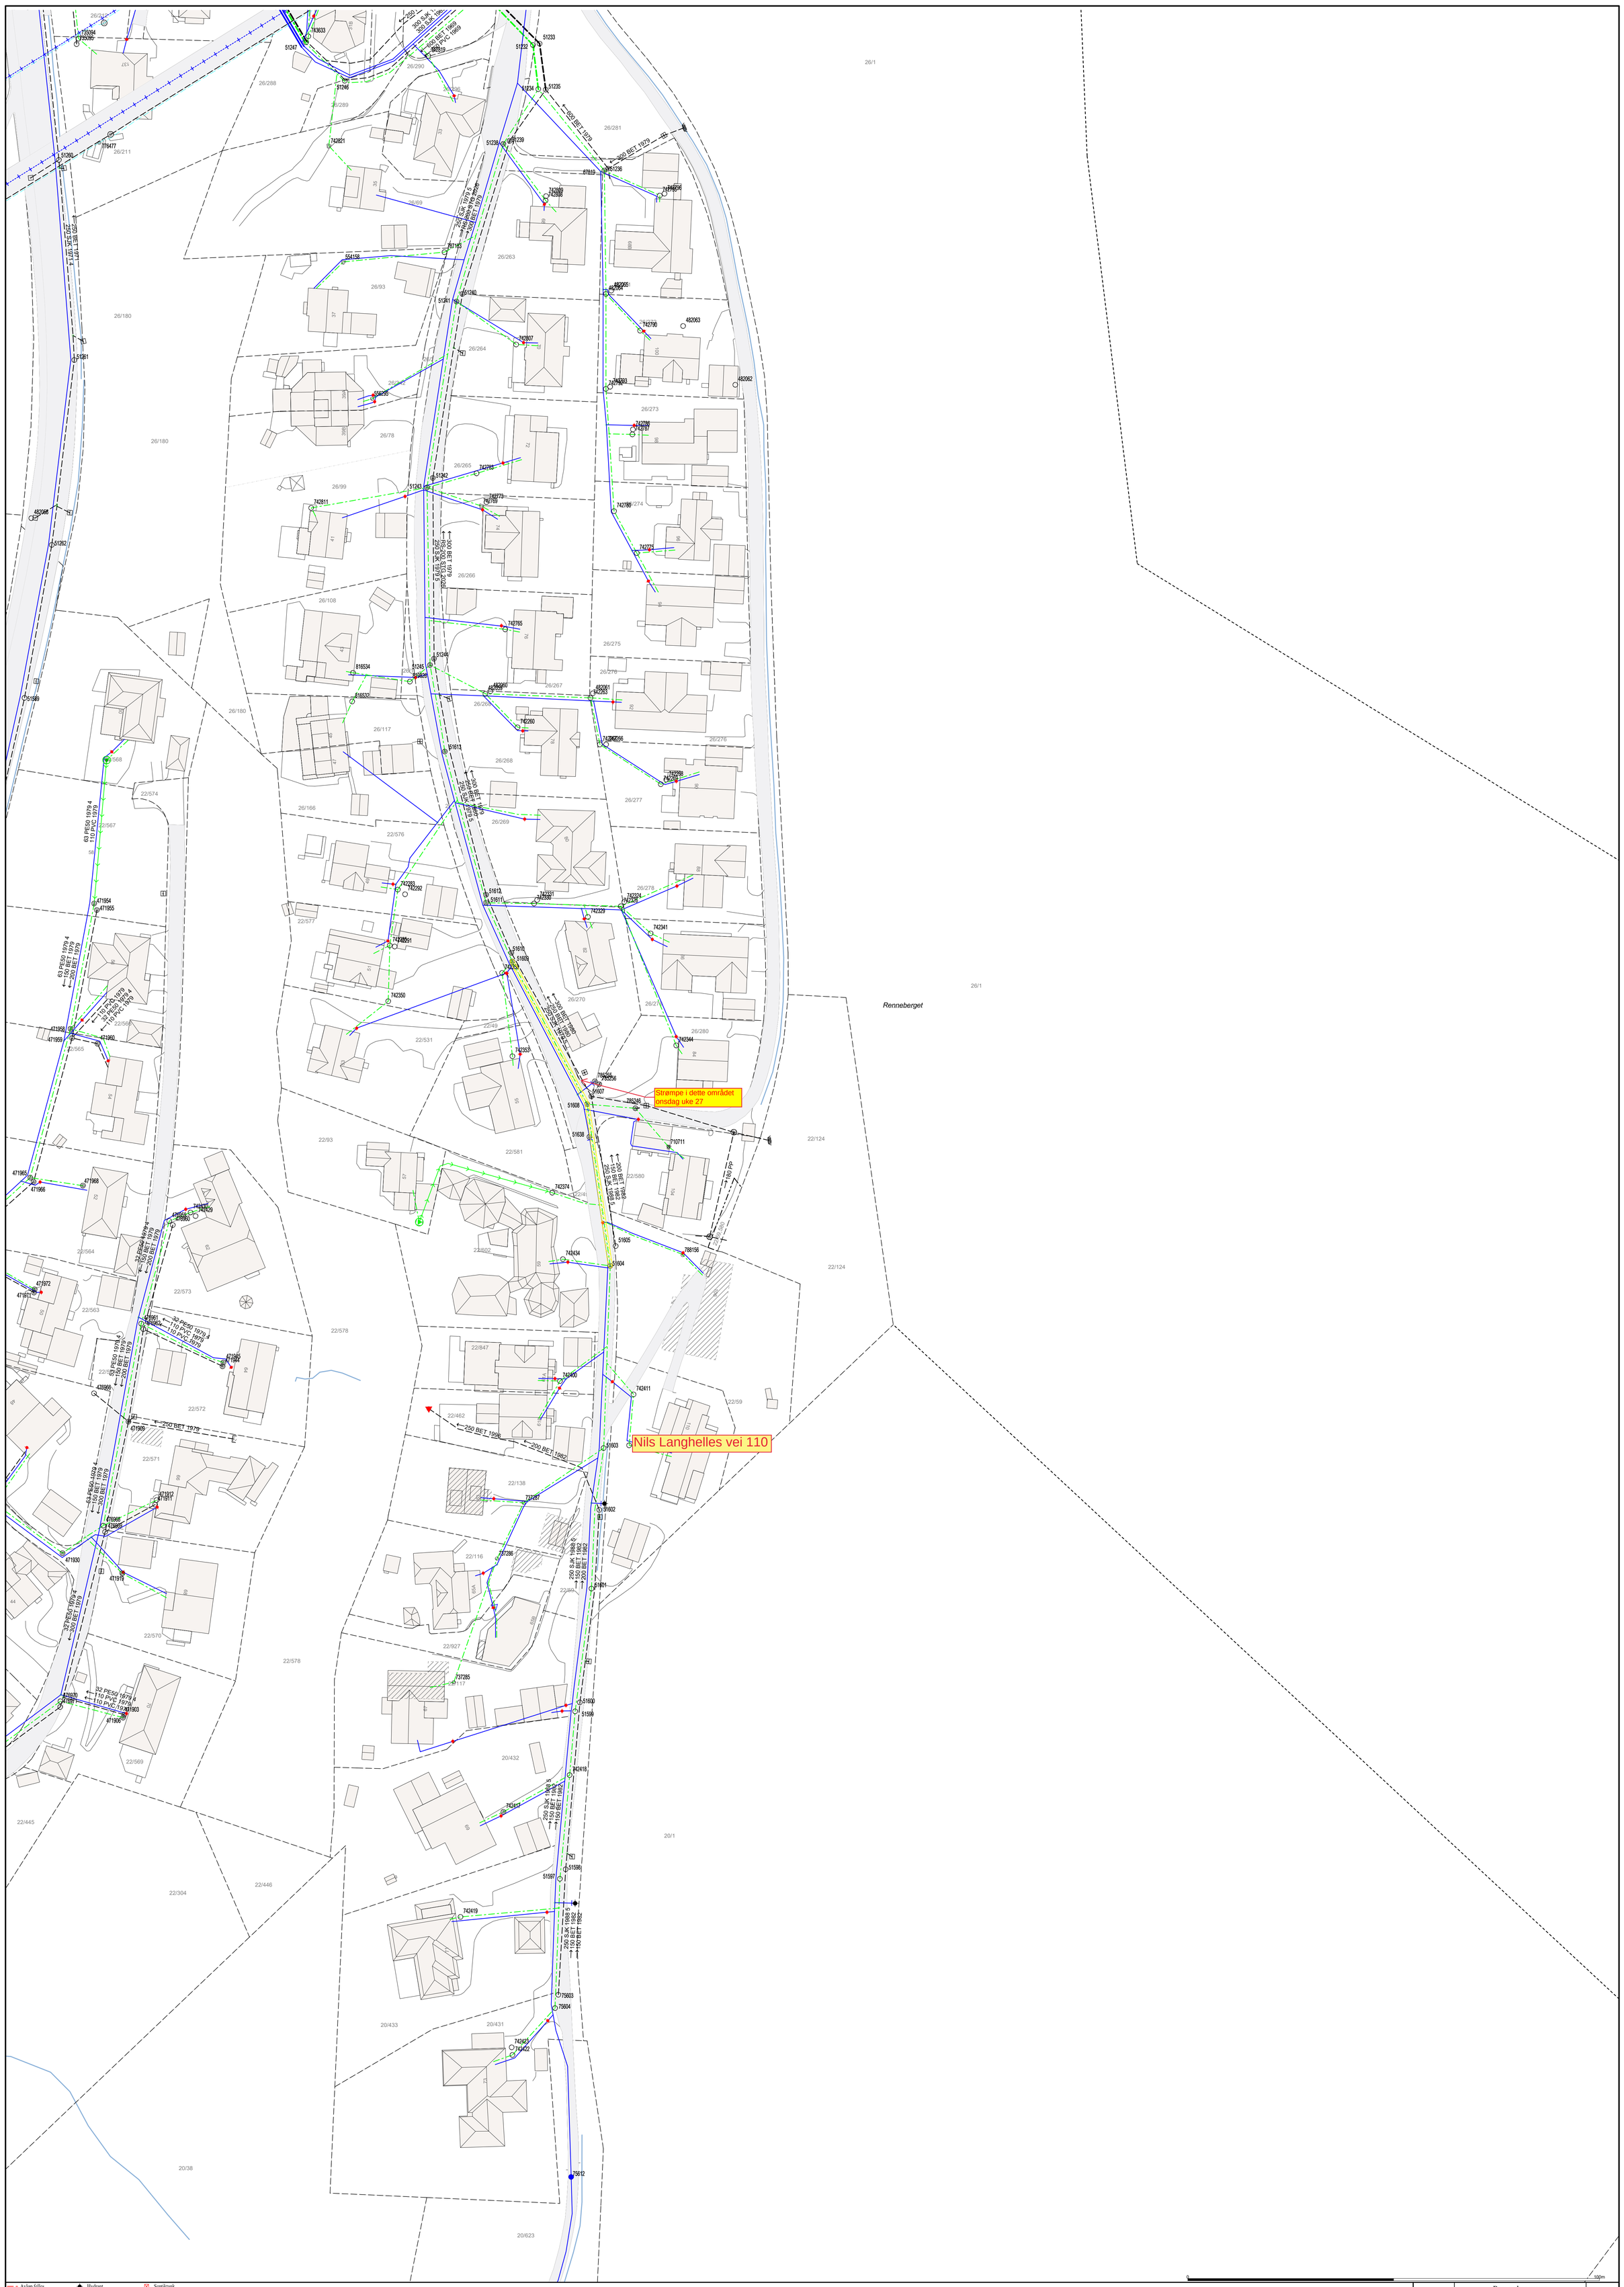

- Avløp felles
- Spillvann
- Vannledning
- Overvann
- Basseng
- Brønn
- Hydrofor
- Hydrant
- Kran
- Kum
- Overløp
- Pumpestasjon spillvann
- Pumpestasjon vann
- Sandfangskum
- Septiktank
- Slamavskiller
- Gatesluk
- Sluk med sandfang
- Sluk
- Sprinkleranlegg
- Utslippspunkt

All informasjon i kartet må anses som orienterende.

BERGEN KOMMUNE

Bergen kommune
Bergen Vann

Dato: 2026.06.22
Sign: STENA

ND2026-19 Nils Langhelles vei uke 27

N

Målestokk 1:500