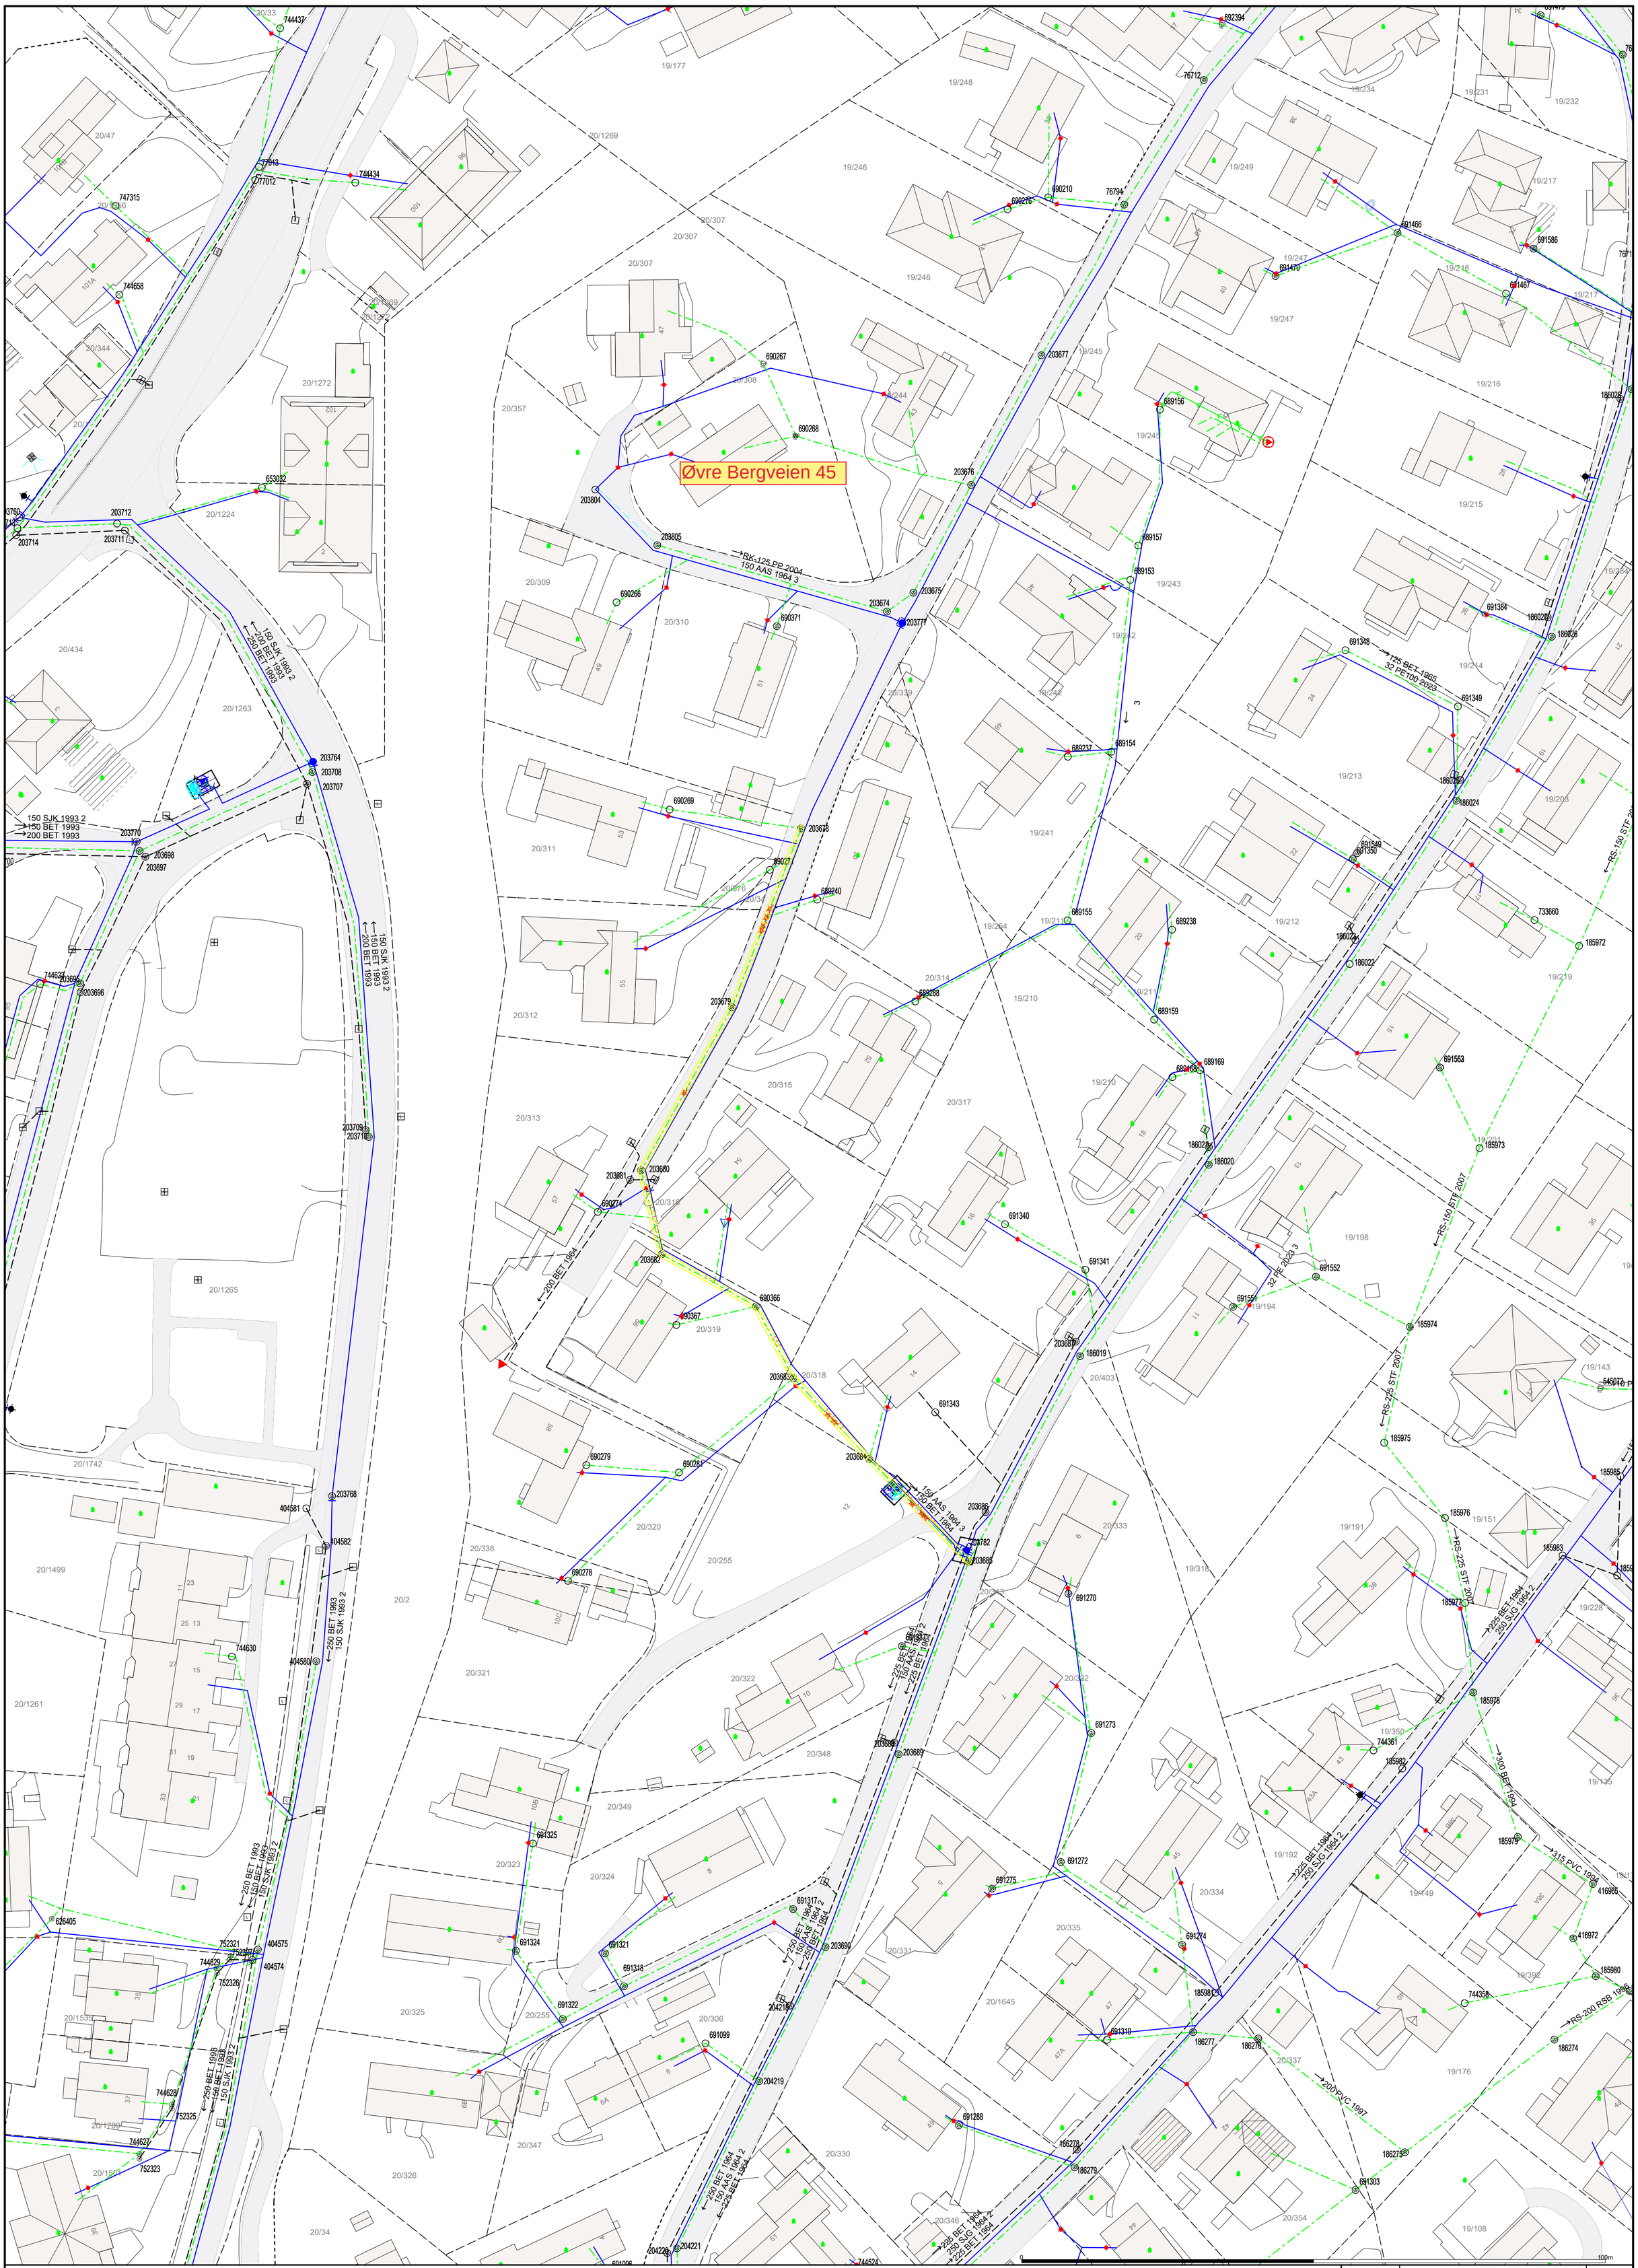

Avløp felles
Spillvann
Vannledning
Overvann
Basseng
Brønn
Hydrofor
Hydrant
Kran
Kum
Overløp
Pumpestasjon spillvann
Pumpestasjon vann
Sandfangskum
Septiktank
Slamavskiller
Gatesluk
Sluk med sandfang
Sluk
Sprinkleranlegg
Utslippspunkt

All informasjon i kartet må anses som orienterende.

BERGEN KOMMUNE

Bergen kommune
Bergen Vann

Dato: 2026.05.26
Sign: STENA

ND2026-33 Øvre Bergveien

N

Målestokk
1:500