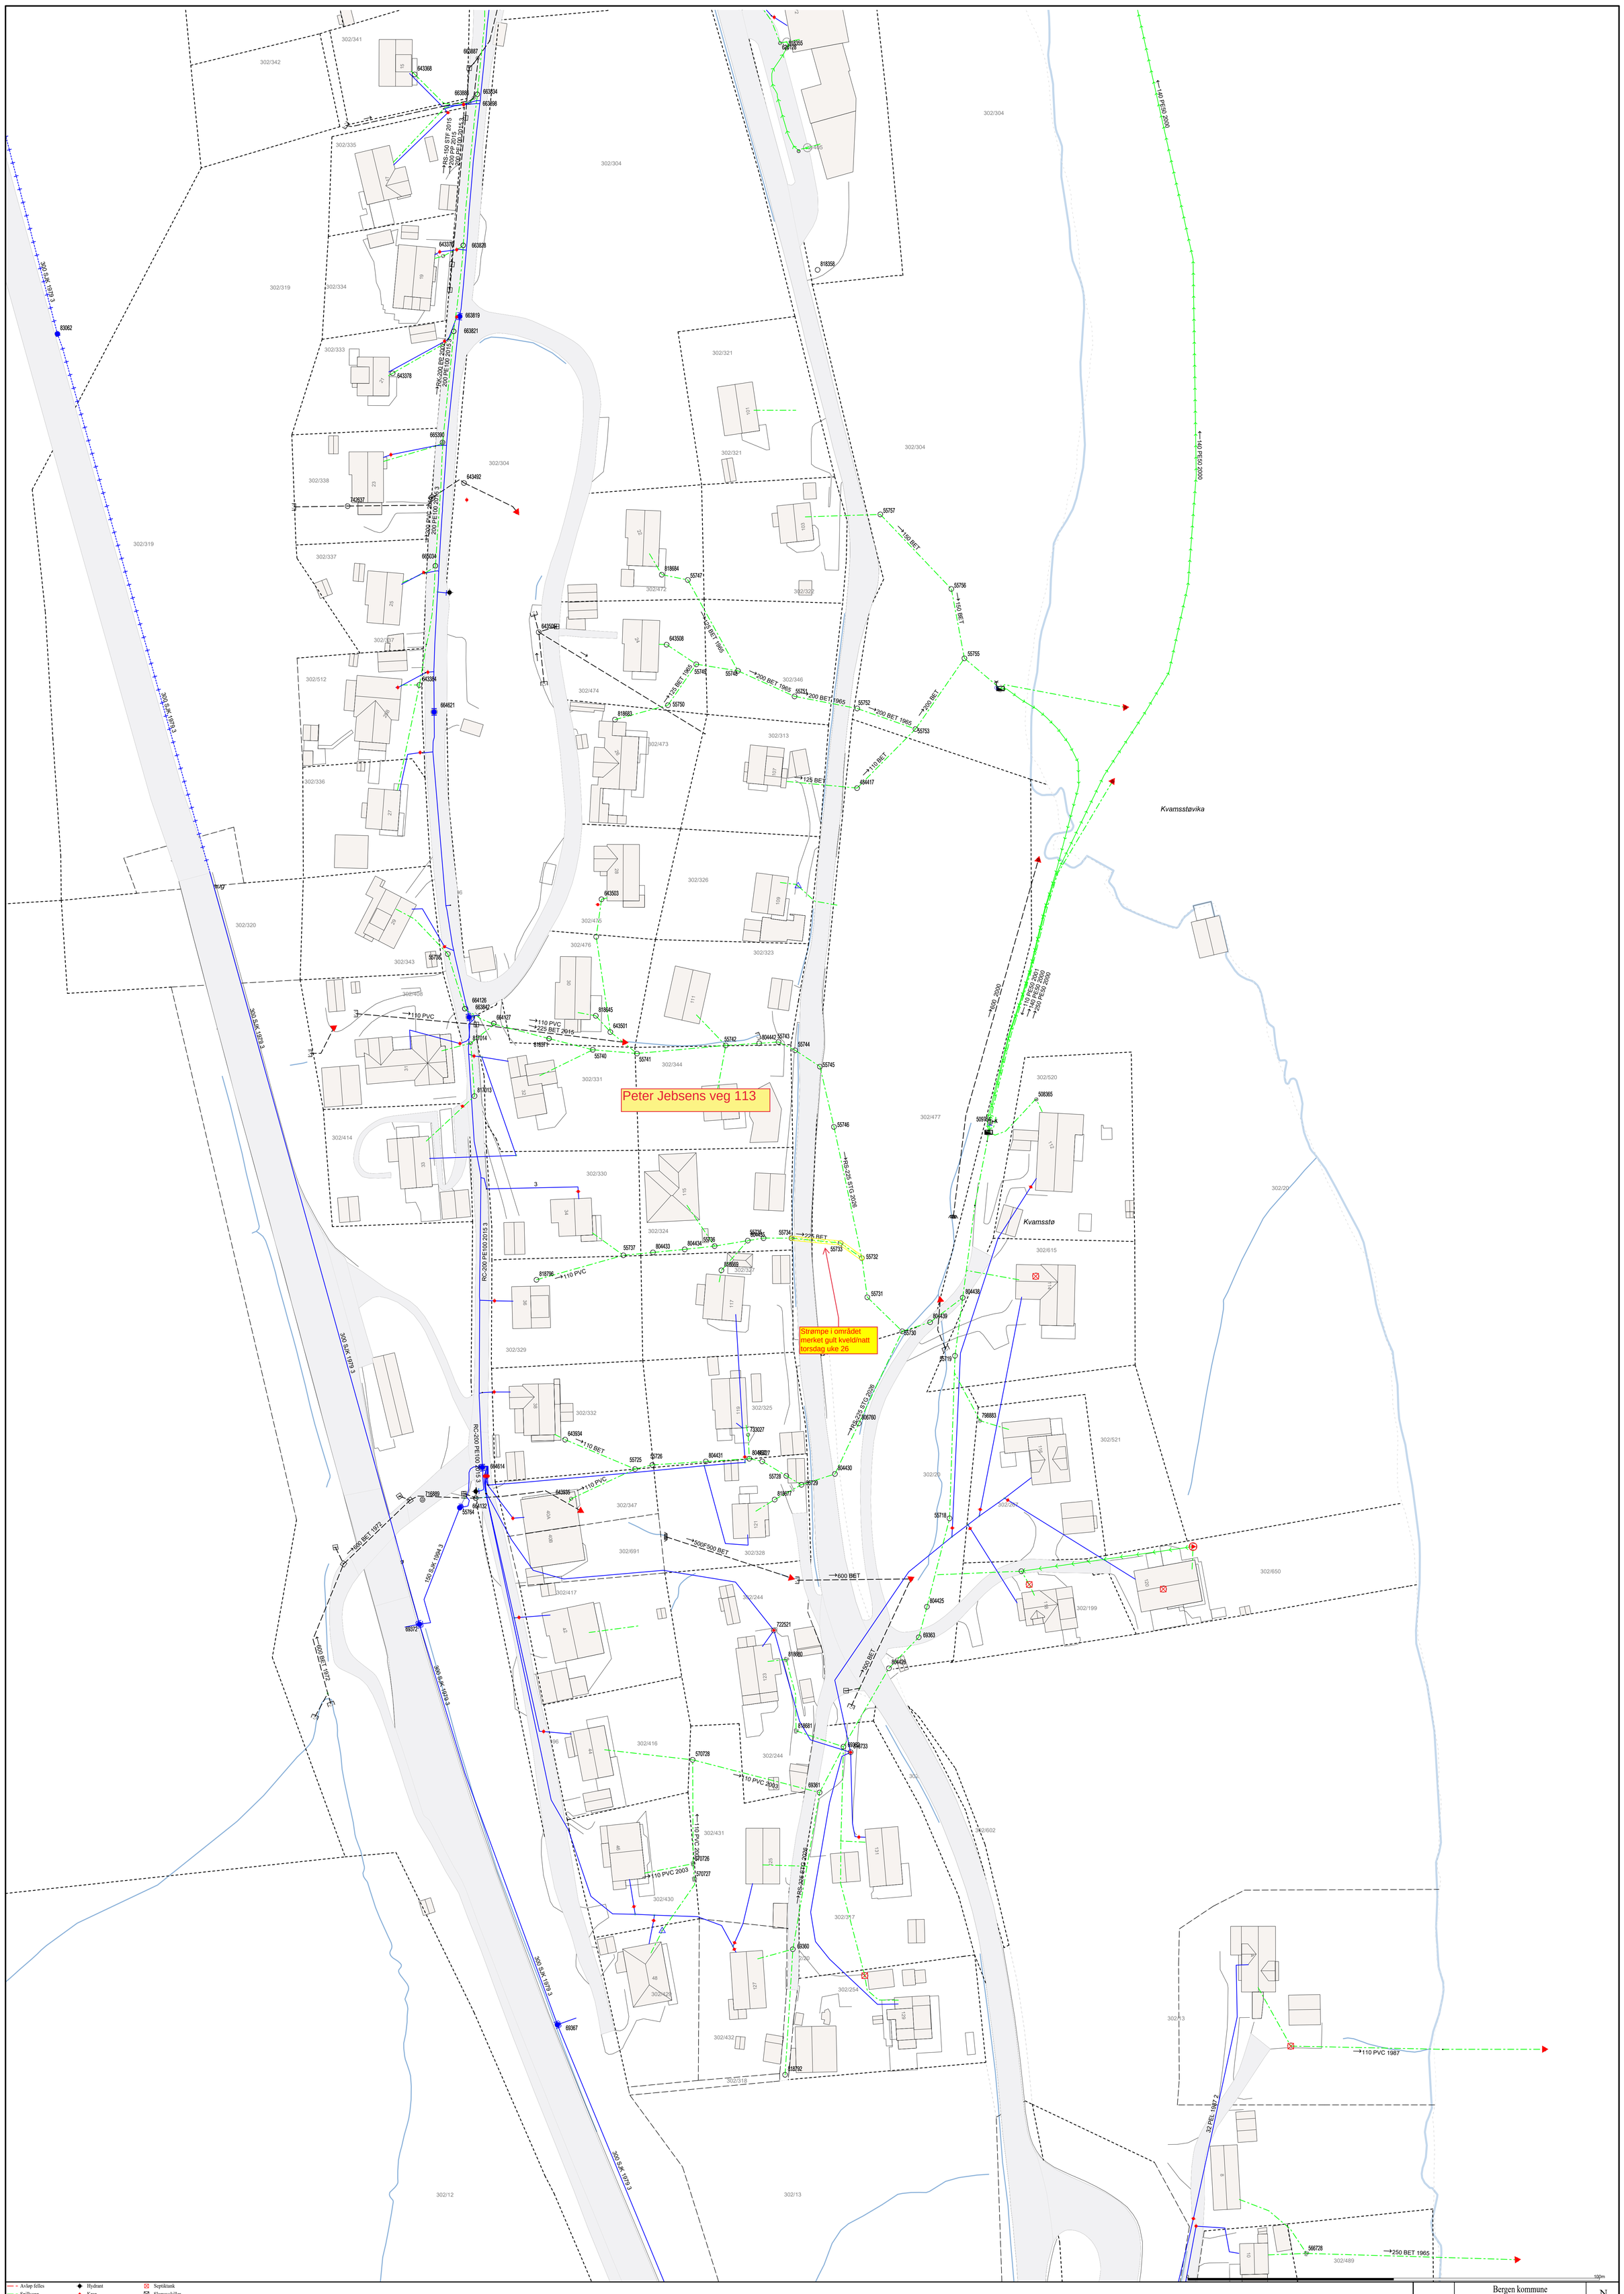

Avløp felles
Spillvann
Vannledning
Overvann
Basseng
Bronn
Hydrofor
Hydrant
Kran
Kum
Overløp
Pumpestasjon spillvann
Pumpestasjon vann
Sandfangskum
Septiktank
Slamavskiller
Gatesluk
Sluk med sandfang
Sluk
Sprinkleranlegg
Utslippspunkt

All informasjon i kartet må anses som orienterende.

Bergen kommune
Bergen Vann

BERGEN KOMMUNE

Date: 2026.06.22
Sign: STENA

ND2026-04 Peter Jebsens veg

N

Målestokk 1:500