

### Tegnforklaring illustrasjonsplan

- |  |                            |  |                     |
|--|----------------------------|--|---------------------|
|  | Planlagt bebyggelse        |  | Plangrense          |
|  | Lekeareal                  |  | Formålsgrense       |
|  | Sideareal veg - grønt      |  | Byggegrense         |
|  | Plen/Beplantning           |  | Regulert høyde      |
|  | Regnbed                    |  | Frisiktlinje        |
|  | Skog/Vegetasjon            |  | Senterlinje veg     |
|  | Fylling                    |  | Eiendomsgrense      |
|  | Fortau/Gangareal           |  | Overbygd areal      |
|  | Kjøreveg                   |  | Snitt               |
|  | Terrasse/Balkong           |  | Vegetasjon/Tre      |
|  | Sikringstiltak mot skred   |  | +00 Høydeangivelse  |
|  | Uteoppholdsareal bakkeplan |  | Møblering           |
|  | Uteoppholdsareal tak       |  | Avkjøringspil       |
|  |                            |  | Inngang             |
|  |                            |  | Bunntømt renovasjon |
|  |                            |  | Mur                 |
|  |                            |  | Lekeapperater       |

Datert: 18.05.2026


**BASISKART**

- Eiendomsgrense
- Eksisterende bebyggelse
- Godkjent tiltak

Geodetisk grunnlag: UTM32\_Euref 89  
 Geodetisk høydegrunnlag: NN2000  
 Siste uttaksdato basiskart: 26.01.2026

Ekvidistans: 1m  
 Kartmålestokk: 1:1000 ved arkformat A2



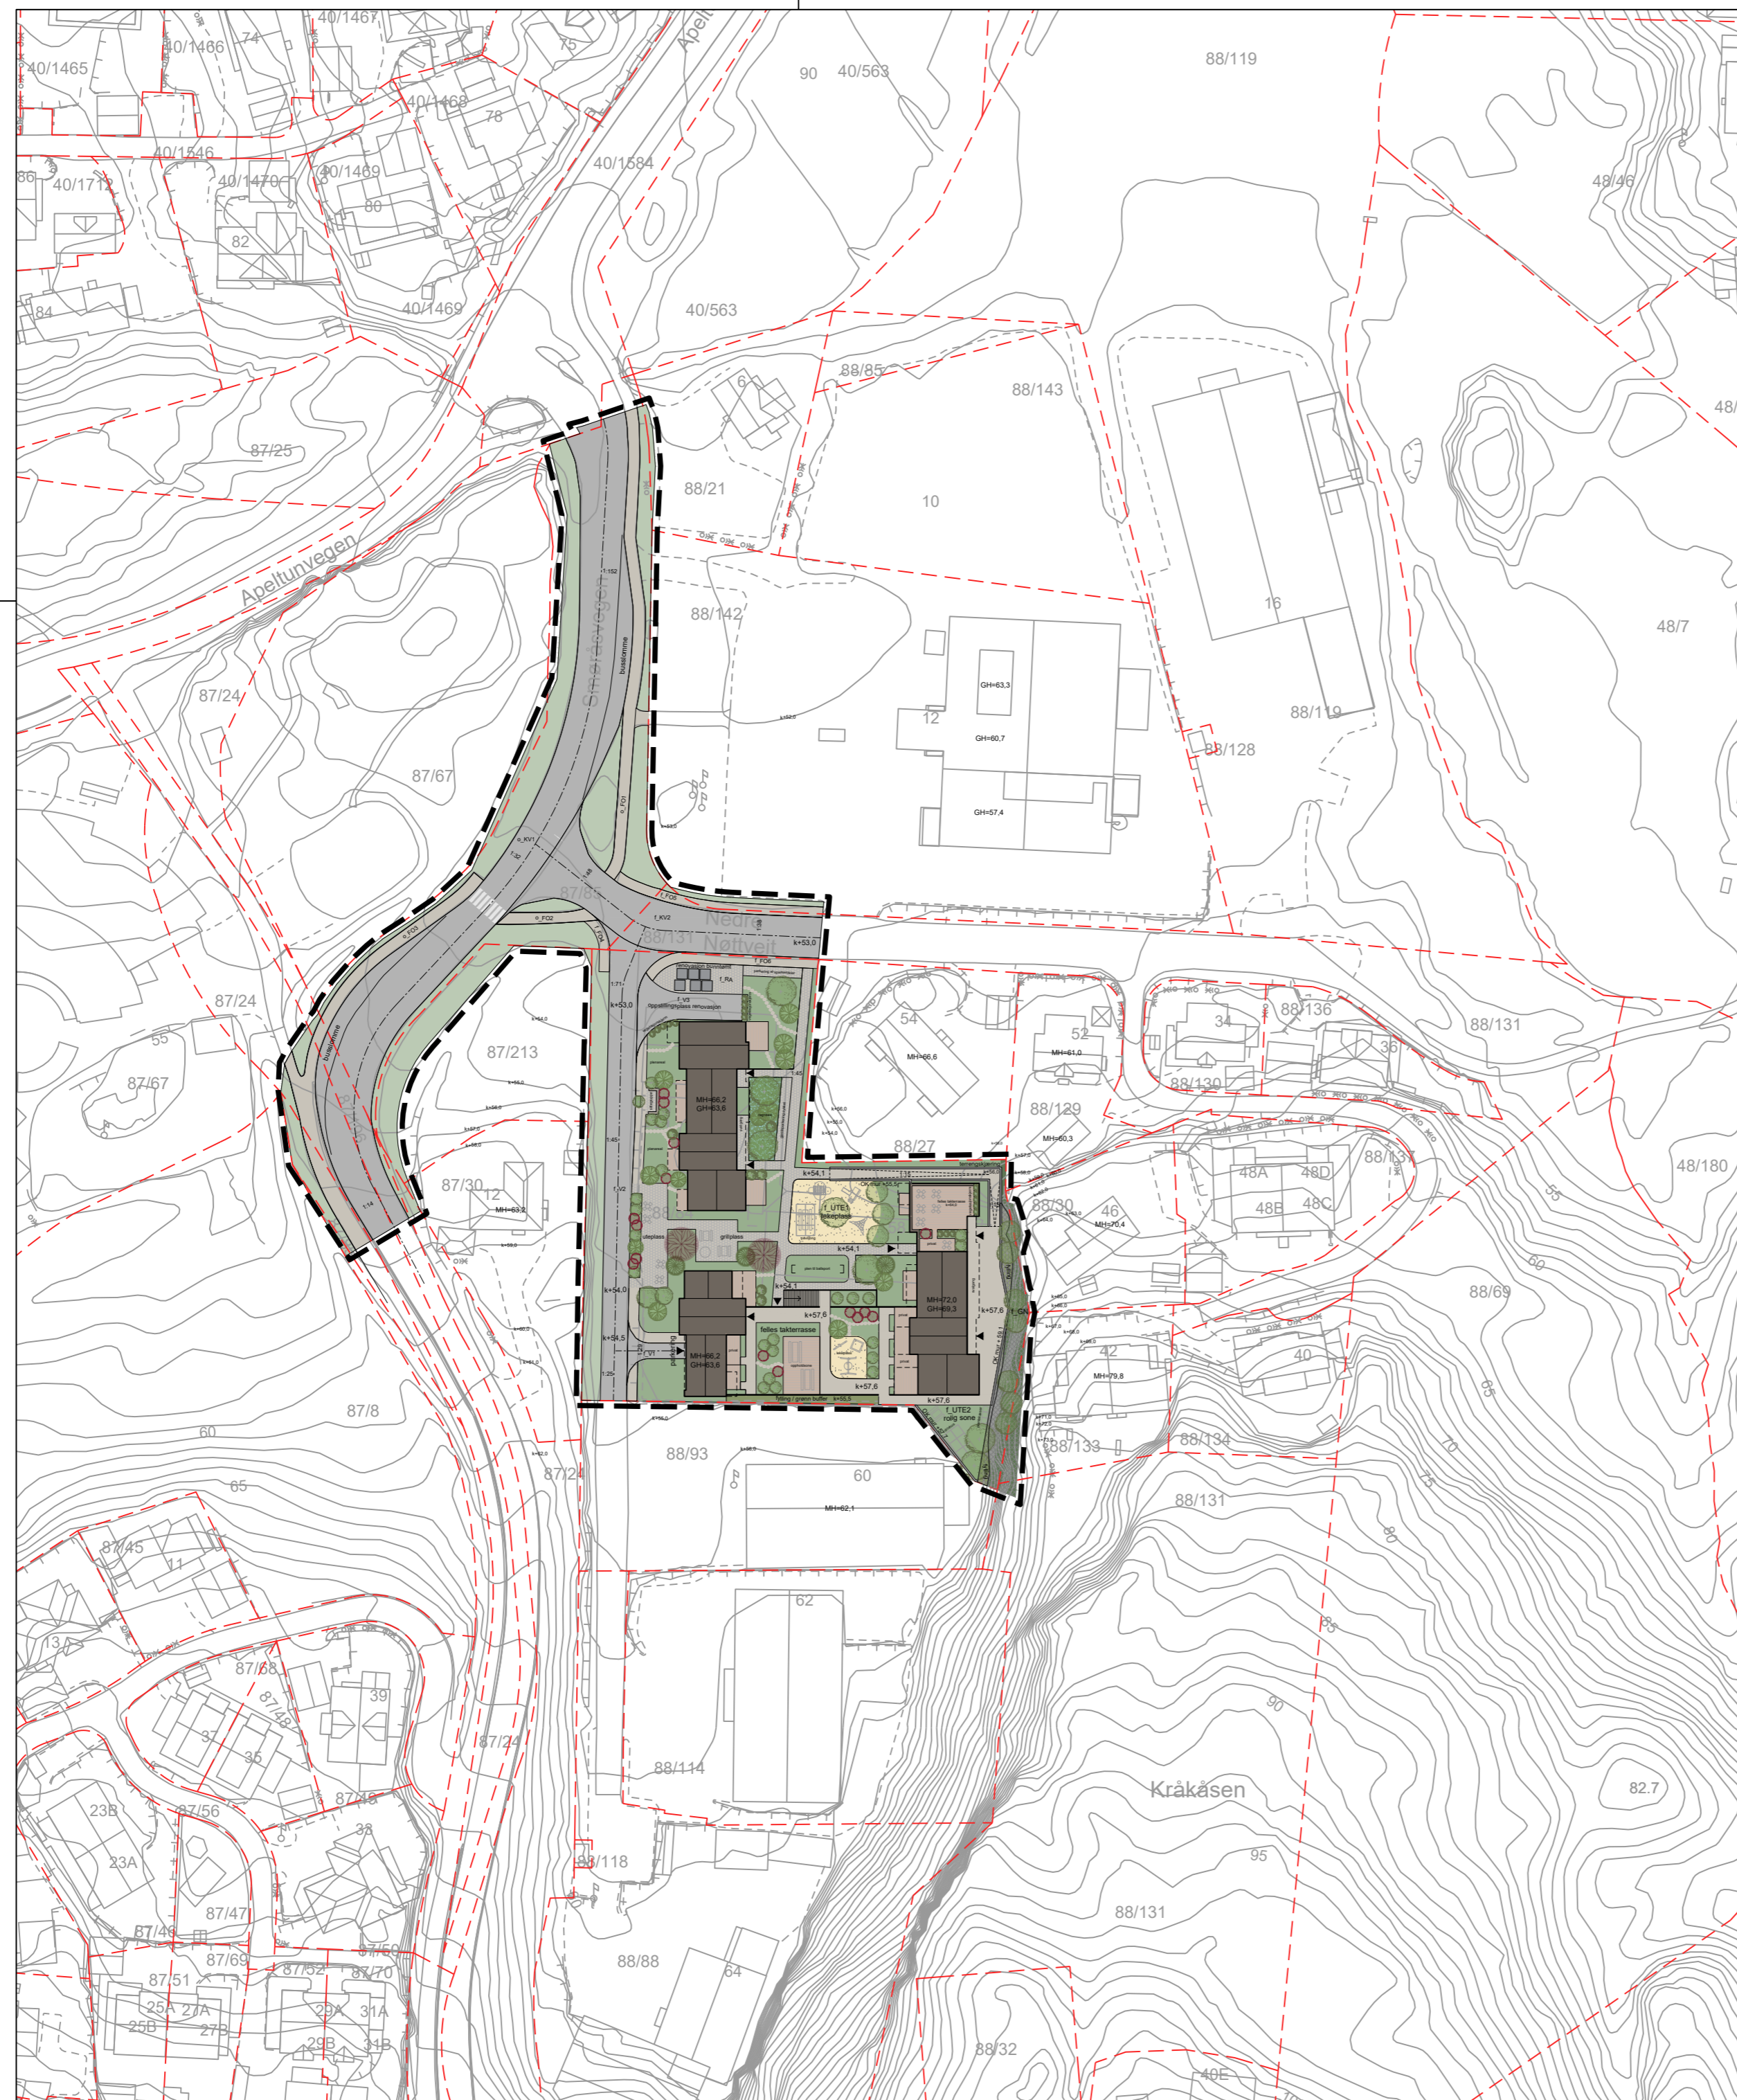

### Tegnforklaring illustrasjonsplan - forenklet fremstilling

- |  |                          |  |                     |
|--|--------------------------|--|---------------------|
|  | Planlagt bebyggelse      |  | Plangrense          |
|  | Lekeareal                |  | Senterlinje veg     |
|  | Sideareal veg - grønt    |  | Overbygd areal      |
|  | Plen/Beplantning         |  | Eiendomsgrense      |
|  | Regnbed                  |  | Vegetasjon/Tre      |
|  | Skog/Vegetasjon          |  | +00 Høydeangivelse  |
|  | Fylling                  |  | Møblering           |
|  | Fortau/Gangareal         |  | Avkjøringspil       |
|  | Kjøreveg                 |  | Inngang             |
|  | Terrasse/Balkong         |  | Bunntømt renovasjon |
|  | Sikringstiltak mot skred |  | Mur                 |
|  |                          |  | Lekeapperater       |

Datert: 18.05.2026

- BASISKART**
- Eiendomsgrense
  - Eksisterende bebyggelse
  - Godkjent tiltak
- Geodetisk grunnlag: UTM32\_Euref 89  
 Geodetisk høydegrunnlag: NN2000  
 Siste uttaksdato basiskart: 26.01.2026

Ekvidistanse: 1m  
 Kartmålestokk: 1:1000 ved arkformat A2

