


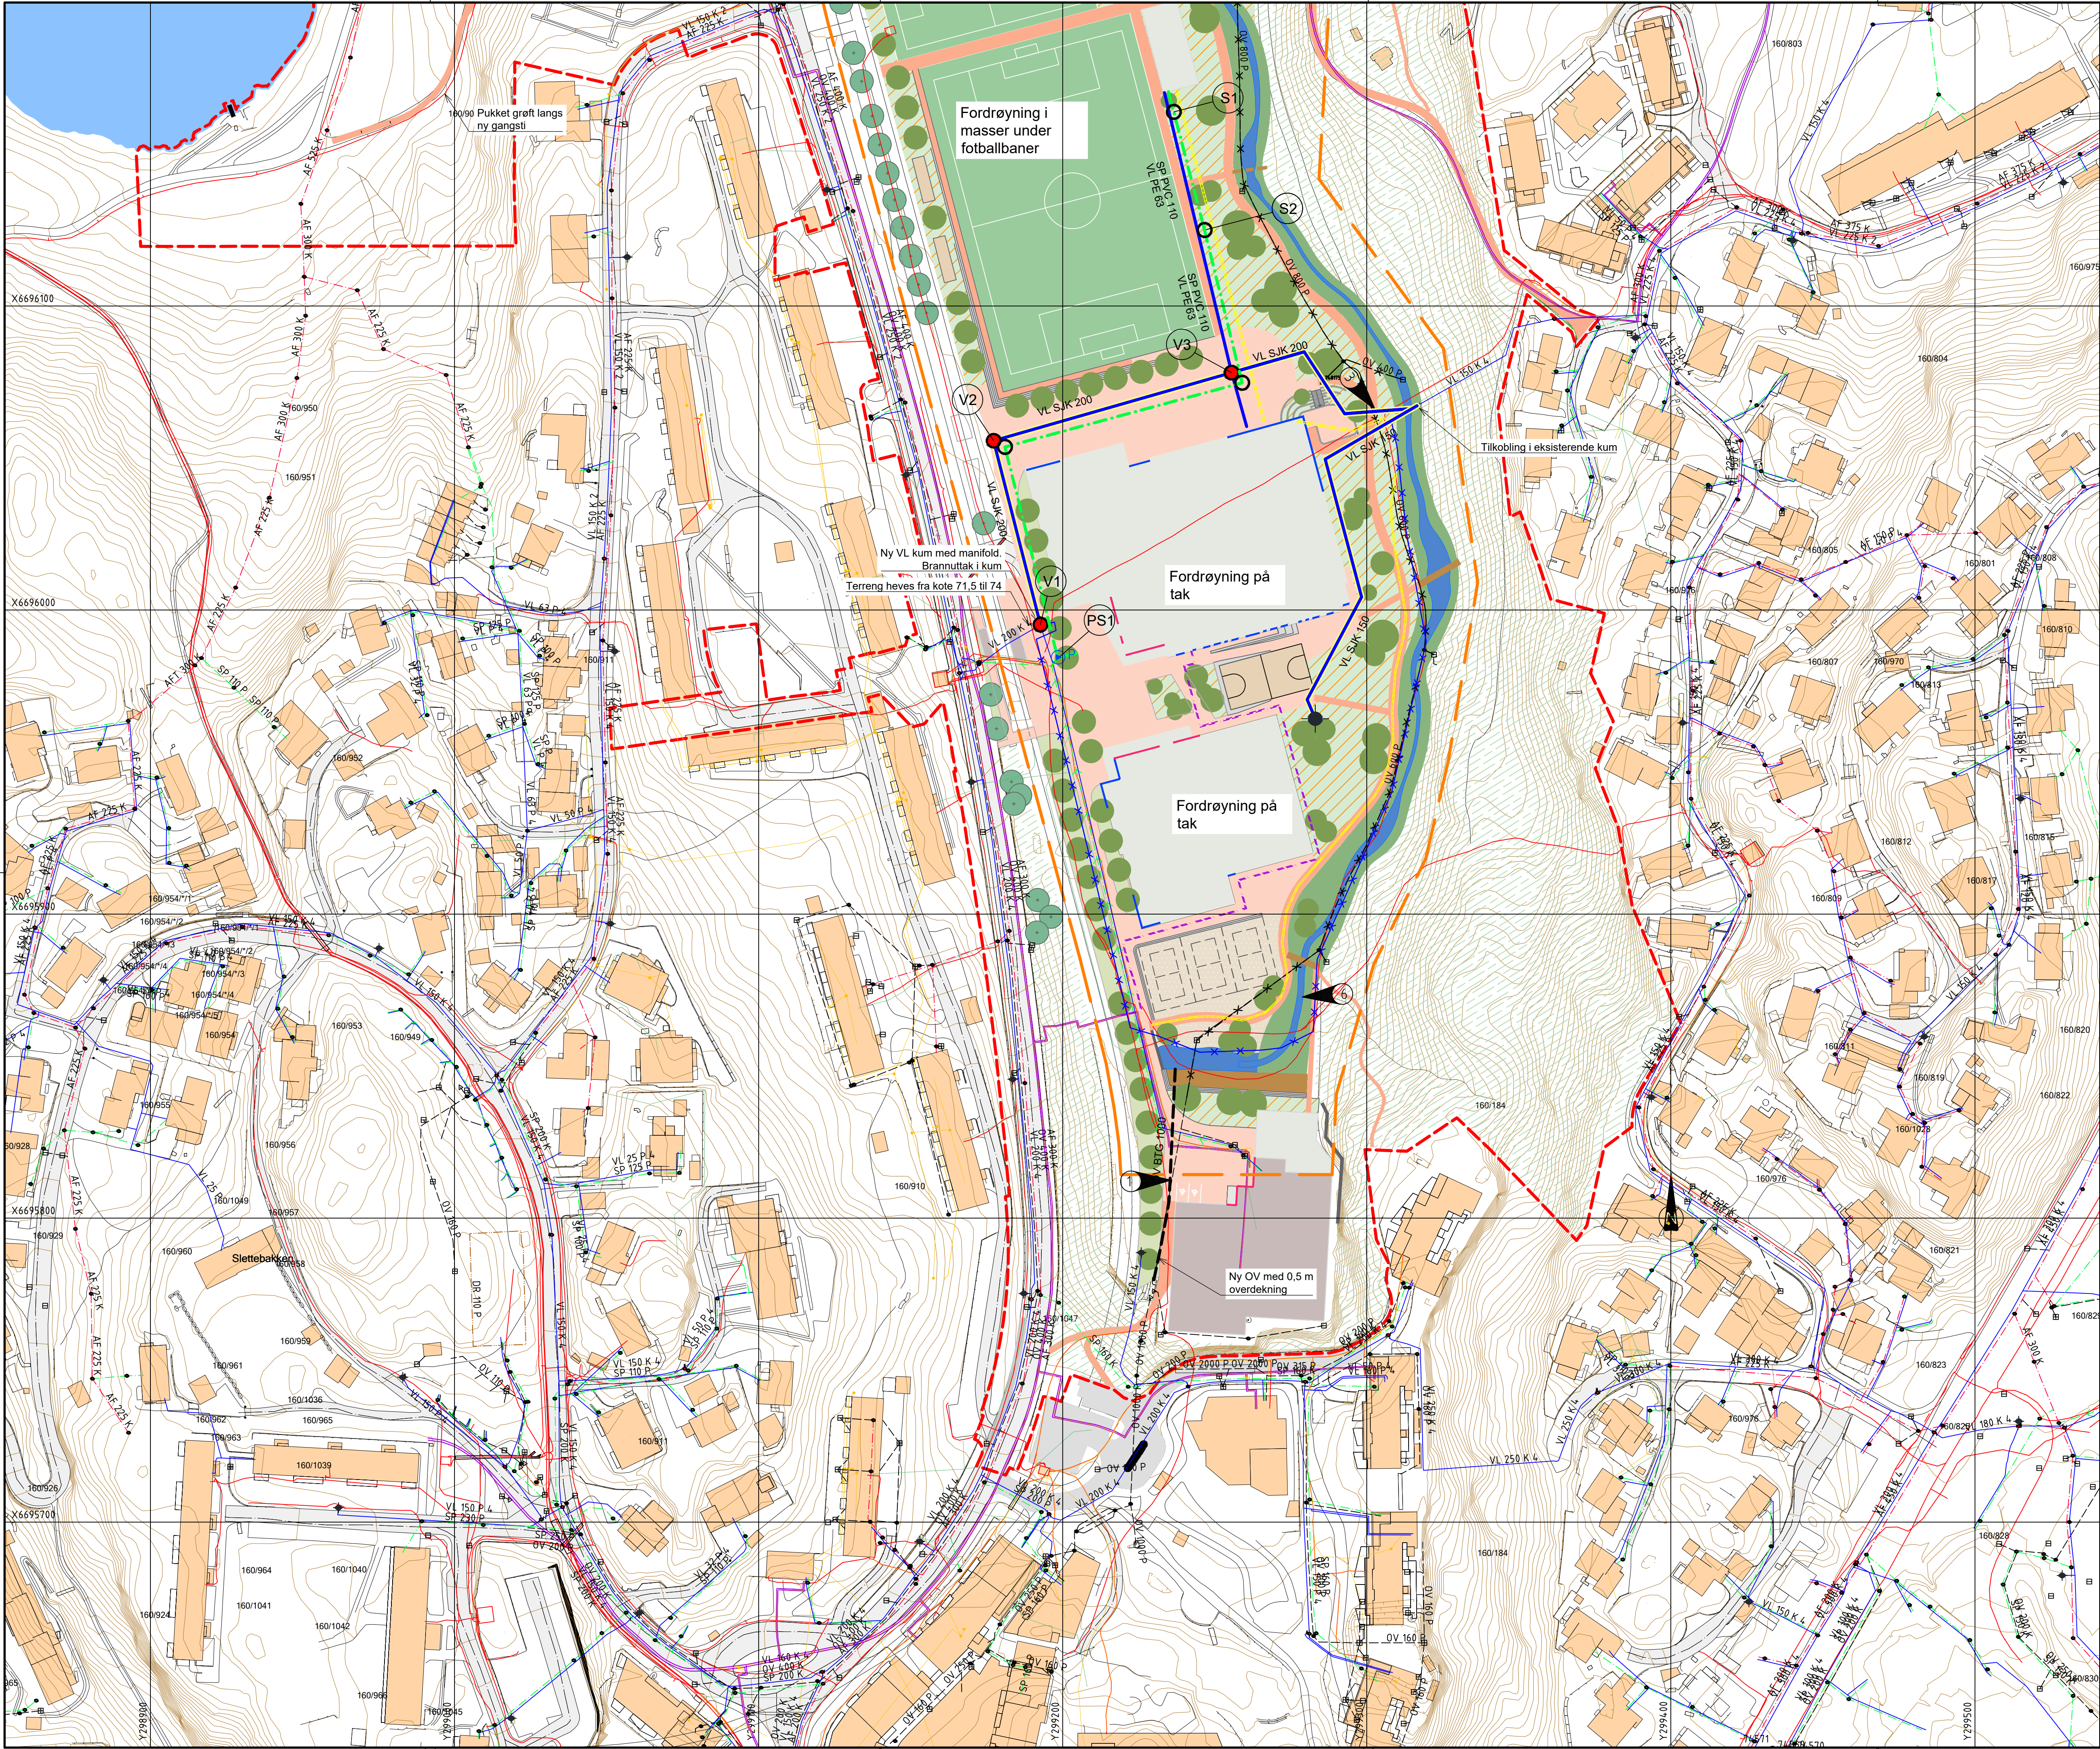

TEGNFORKLARING

	EKSISTERENDE	PLANLAGT
Overvann OV	---	---
Vannledn. VL	---	---
Spillvann SP	---	---
SP pumpeledn.	---	---
Avløpfelles AF	---	---
Drenstedn. DR	---	---
Fjernvarme FV	---	---
Kabler		
Eks. VA utgår	---	---
Eks FV utgår	---	---
Kum	•	•
Hydrant	•	•
Brannventil i kum	•	•
Sluk/sandfang	▢	▢
Utløp/utslipp	▷	▷
Overløp	▢	▢
Bekkeinntak	┌	┌
Kjeftsluk	▢	▢
Infiltrasjonsandfang	⊗	⊗
Pumpestasjon avløp	⊙	⊙
Avrenning	→	→
Flomvei	→	→
Avrenningslinjer	---	---
Nedbørsfelt	▢	▢
Eiendomsgrense	---	---
Plangrense	---	---
Plangrense detaljregulering	---	---
Ledninger til kommunal overtakelse	---	---
EL/tele/fiber/fremføringsveger	---	---

Merknader:

- Eks OV fjernes.
- Må saneres tilstrekkelig areal før FV og VA legges.
- VL i varerør under bekk.
- Isoleret VL og kabler i grunn grøttekasse.
- VL i varerør gjennom mur.
- Åpen bekk/grøft.

Henvisninger:

- Det vises til illustrasjonsplan L0001 for oversikt og tegnforklaring på dekker


C-02	Endelig leveranse	08.04.26	KLS	TR
C-01	Endelig leveranse	06.03.26	KLS	TA
Rev.	Revisjon gjetter	Rev. dato	Jakt	Kont

Prosjekt	Gnr. / Bnr.
VA-rammeplan med infrastrukturplan	
Slettebakken PlanID 66340000	
Oppdragsgiver	Oppdragslaken
Bergen kommune	asplan viak

Områderegulering			
Dato	Oppdragsnr. AV	Koordinatsystem	Heysderferanse
02.06.2023	615086-34	UTM32	NN2000
Uttatt av	Kontrollert av	Målestokk	Format
ML/KH/ØN TA	KF/LT	1:1000	A1

Slettebakken sørlig del
Planlagt VAO-anlegg og fjernvarme
Plantegning oversikt

Tegningsnummer	Revisjon
GHI -- 001	C-02
Fag	Type
Et	Løper

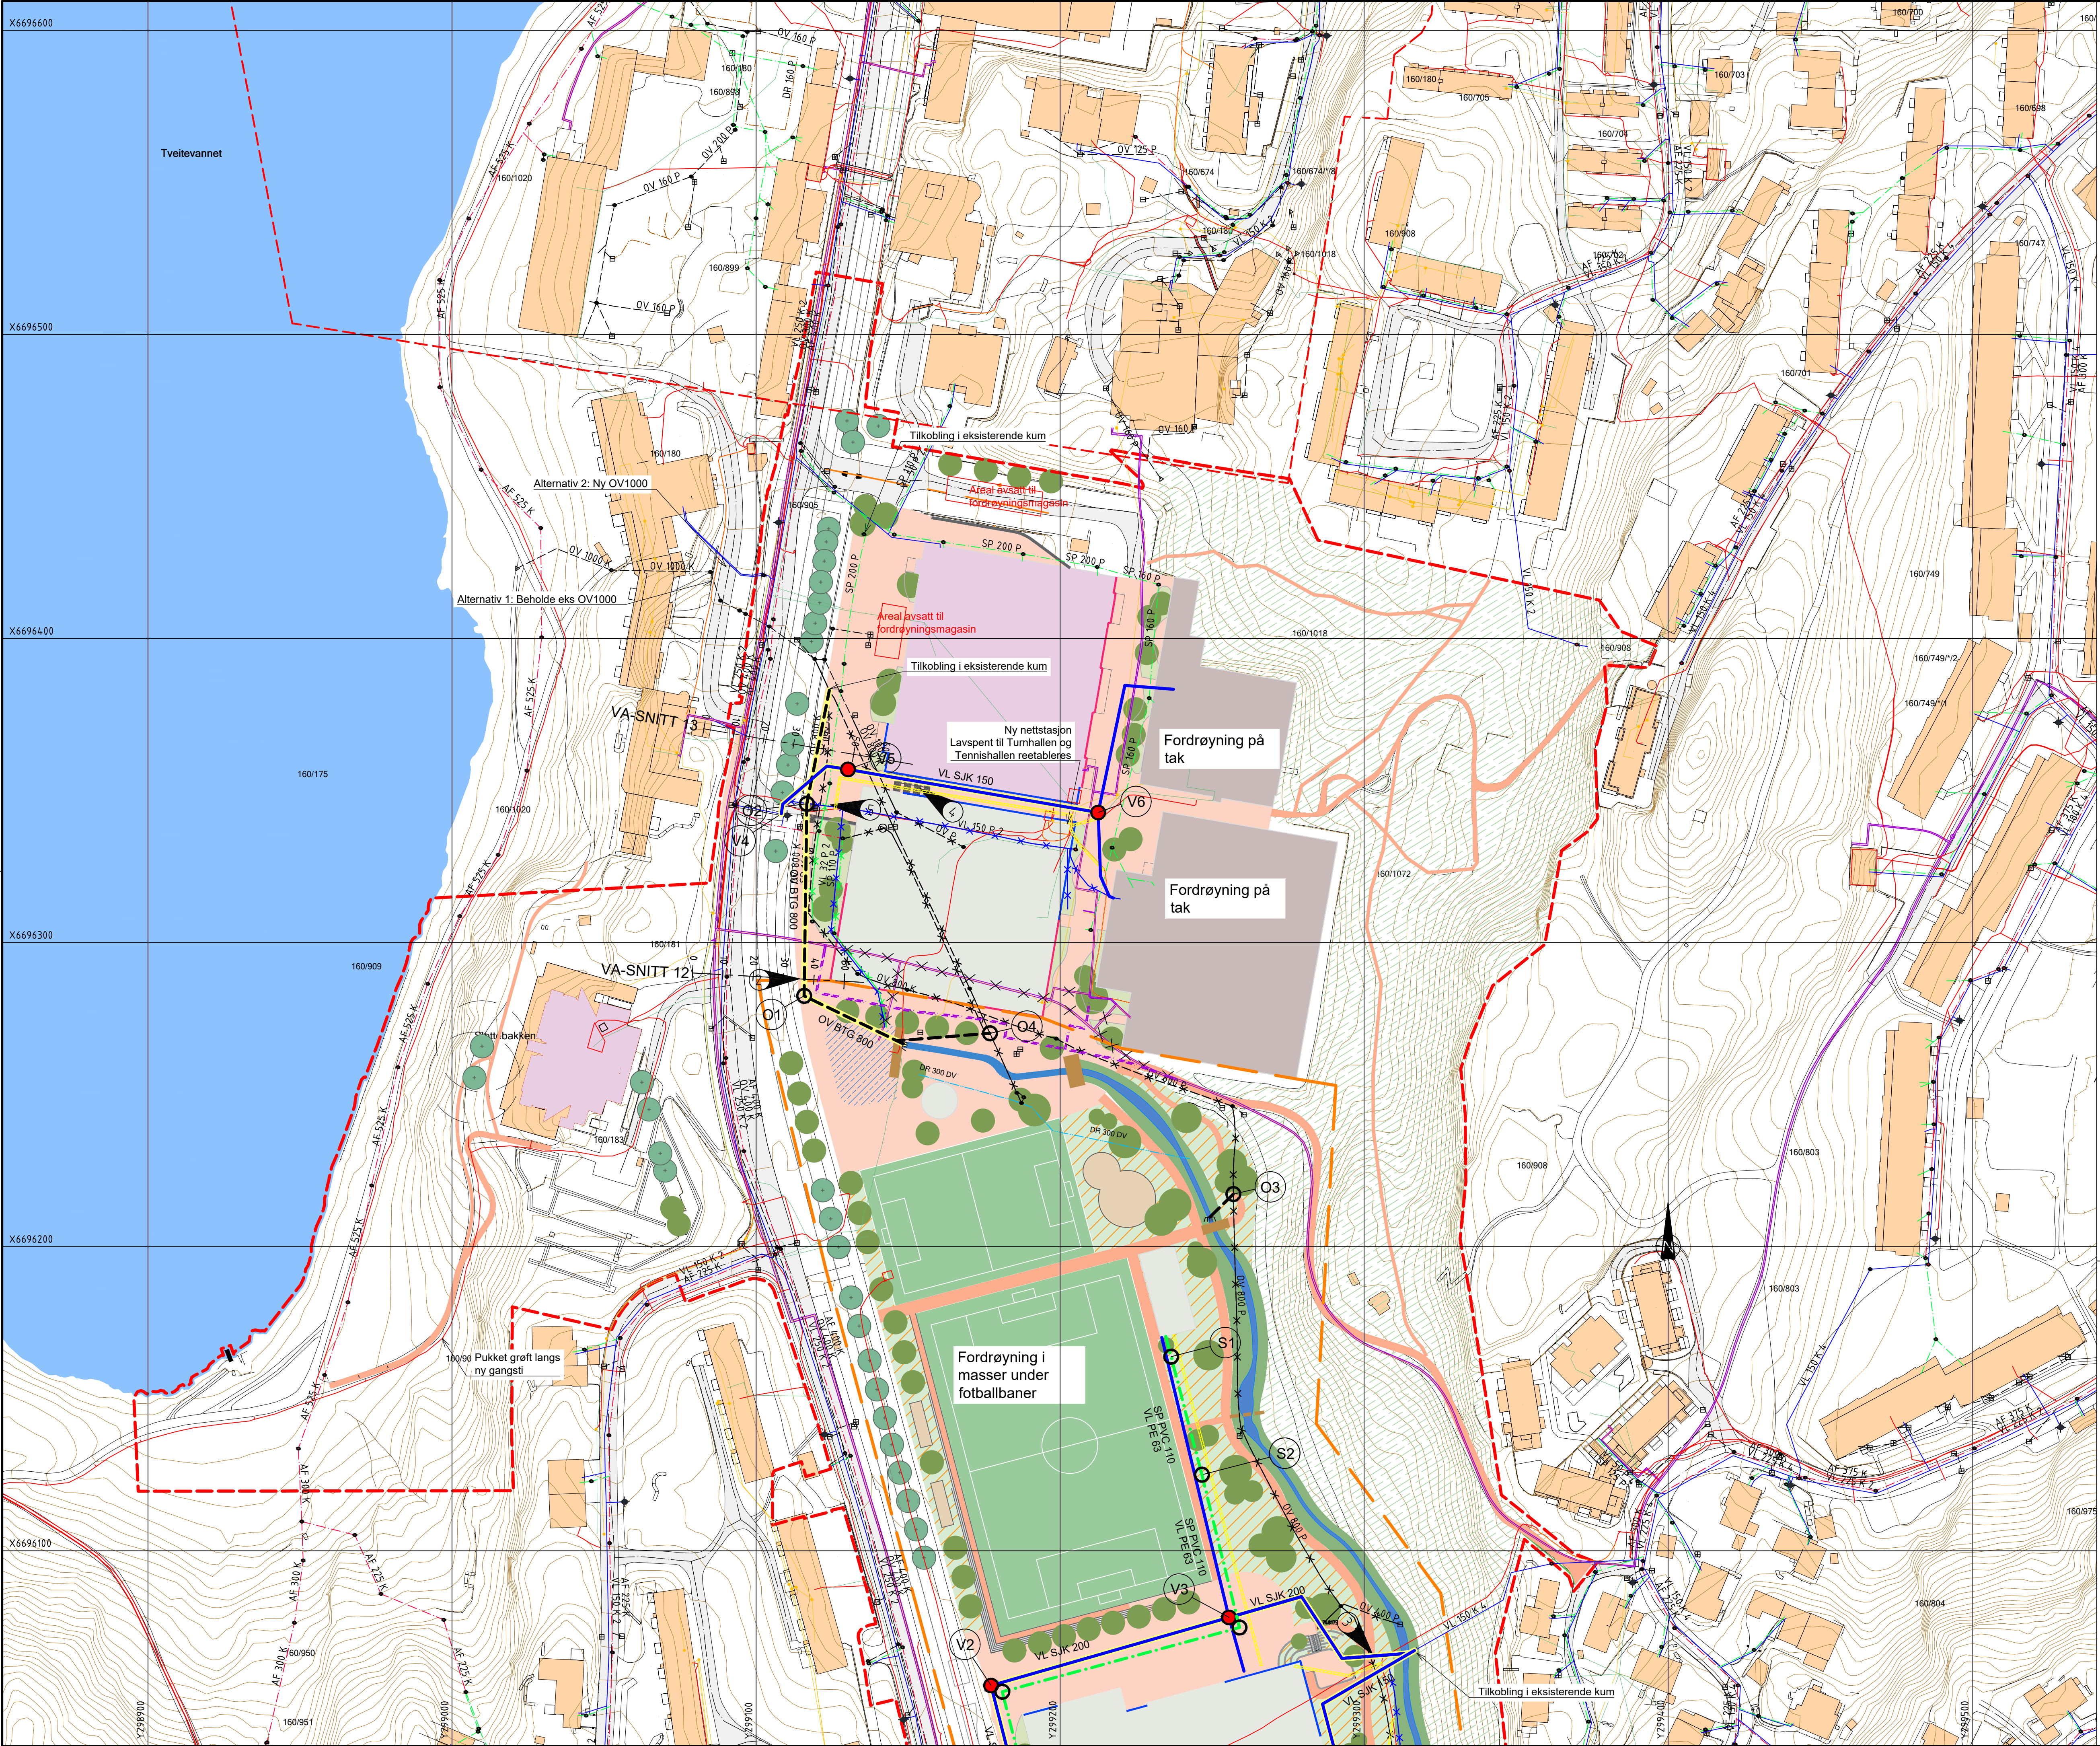

TEGNFORKLARING

	EKSISTERENDE	PLANLAGT
Overvann OV	- - - - -	- - - - -
Vannledn. VL	— — — — —	— — — — —
Spillvann SP	- · - · - · -	- · - · - · -
SP pumpeledn.	→ → → → →	→ → → → →
Avløpfelles AF	- · - · - · -	- · - · - · -
Drensledn. DR	- · - · - · -	- · - · - · -
Fjernvarme FV	— — — — —	— — — — —
Kabler		▨ ▨ ▨ ▨ ▨
Eks. VA utgår	× × × × ×	× × × × ×
Eks FV utgår	× × × × ×	× × × × ×
Kum	•	○
Hydrant	+	●
Brannventil i kum	•	●
Sluk/sandfang	▢ ▢	▢ ▢
Utløp/utslipp	▷	▷
Overløp	⌞	⌞
Bekkeinntak	⌞	⌞
Kjeftsluk	⌞	⌞
Infiltrasjonsandfang	⊗	⊗
Pumpestasjon avløp	⊙	⊙
Avrenning	→	→
Flomvei	→	→
Avrenningslinjer	— — — — —	— — — — —
Nedbørsfelt	▨ ▨ ▨ ▨ ▨	▨ ▨ ▨ ▨ ▨
Eiendomsgrense	- - - - -	- - - - -
Plangrense	- - - - -	- - - - -
Plangrense detaljregulering	- - - - -	- - - - -
Ledninger til kommunal overtakelse	— — — — —	— — — — —
EL/tele/fiber/fremføringsveger	— — — — —	— — — — —

- Merknader:
- ① Eks OV fjernes.
 - ② Må saneres tilstrekkelig areal før FV og VA legges.
 - ③ VL i varerør under bekk.
 - ④ Isolert VL og kabler i grunn grøftekasse.
 - ⑤ VL i varerør gjennom mur.
 - ⑥ Åpen bekk/grøft.
- Henvisninger:
- Det vises til illustrasjonsplan L0001 for oversikt og tegnforklaring på dekker


C-02	Endelig leveranse	08.04.26	KLS	TR
C-01	Endelig leveranse	06.03.26	KLS	TA
Rev.	Revisjon gjelder	Rev dato	Jakt	Kont

Prosjekt	Gnr. / Btr.
VA-rammeplan med infrastrukturplan	
Slettebakken PlanID 66340000	
Oppdragsgiver	Oppdragsstake
Bergen kommune	asplan viak AV

Områderegulering			
Dato	Oppdragsnr. AV	Koordinatsystem	Heyderreferanse
02.06.2023	615086-34	UTM32	NN2000
Utløst av	Kontrollert av	Godkjent av	Målestokk
ML/KH/ØN TA	KF/LT		1:1000
Format		A1	

Slettebakken nordlig del
Planlagt VAO-anlegg og fjernvarme
Plantegning oversikt

Tegningsnummer	Revisjon
GHI -- 002	C-02
Fag	Type
Et	Løpnr.

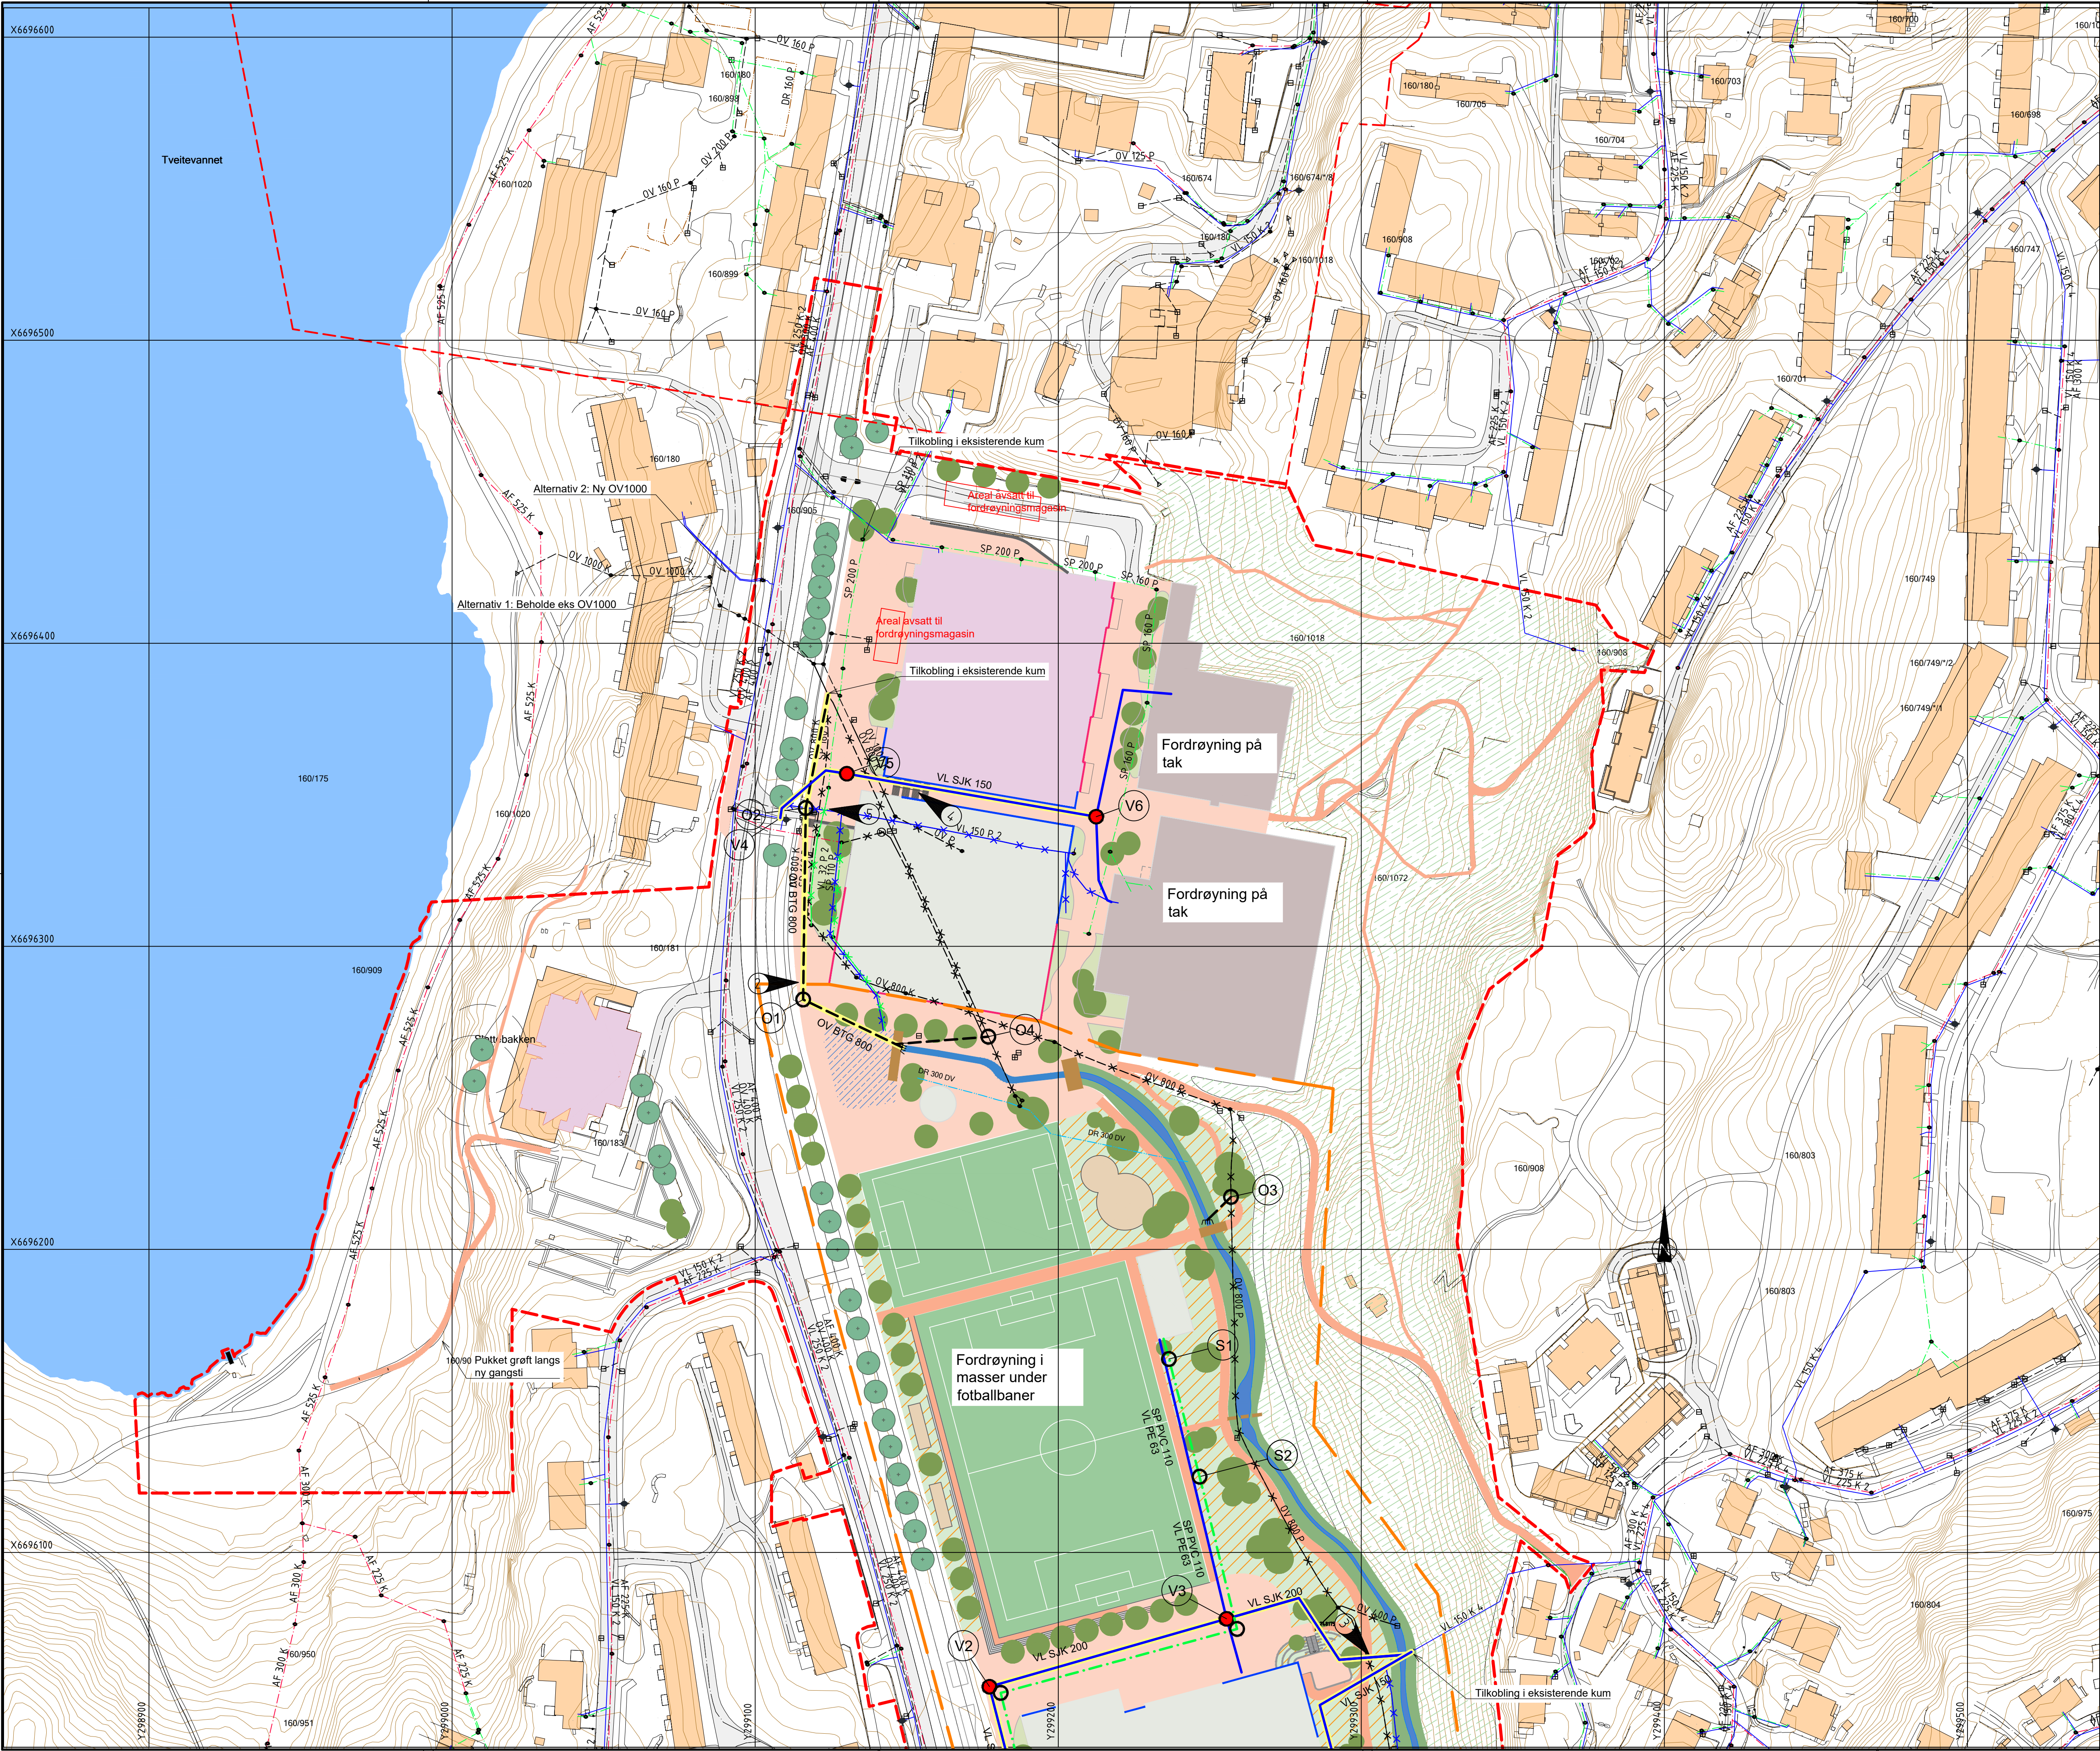

TEGNFORKLARING

	EKSISTERENDE	PLANLAGT
Overvann OV	- - - - -	- - - - -
Vannledn. VL	— — — — —	— — — — —
Spillvann SP	- . - . - .	- . - . - .
SP pumpeledn.	→ → → → →	→ → → → →
Avløpfelles AF	- - - - -	- - - - -
Drensledn. DR	- - - - -	- - - - -
Fjernvarme FV	— — — — —	— — — — —
Kabler		
Eks. VA utgår	✕ ✕ ✕ ✕ ✕	✕ ✕ ✕ ✕ ✕
Eks FV utgår	✕ ✕ ✕ ✕ ✕	✕ ✕ ✕ ✕ ✕
Kum	•	○
Hydrant	+	●
Brannventil i kum	•	●
Sluk/sandfang	▢ ▢	▢ ▢
Utløp/utslipp	▷	▷
Overløp	⊞	⊞
Bekkeinntak	⌋	⌋
Kjeftsluk		⊞
Infiltrasjonsandfang		⊞
Pumpestasjon avløp	⊞	⊞
Avrenning	➔	➔
Flomvei	➔	➔
Avrenningslinjer	— — — — —	— — — — —
Nedbørsfelt	▨ ▨ ▨ ▨ ▨	▨ ▨ ▨ ▨ ▨
Eiendomsgrense	- - - - -	- - - - -
Plangrense	- - - - -	- - - - -
Plangrense detaljregulering	- - - - -	- - - - -
Ledninger til kommunal overtakelse	— — — — —	— — — — —
EL/tele/fiber/frenføringsveger	— — — — —	— — — — —

- Merknader:
- Eks OV fjernes.
 - Må saneres tilstrekkelig areal før FV og VA legges.
 - VL i varerør under bekk.
 - Isolert VL og kabler i grunn grøftekasse.
 - VL i varerør gjennom mur.
 - Åpen bekk/grøft.

Henvisninger:

- Det vises til illustrasjonsplan L0001 for oversikt og tegnforklaring på dekker


C-02	Endelig leveranse	08.04.26	KLS	TR
C-01	Endelig leveranse	06.03.26	KLS	TA
Rev.	Revisjon gjelder	Rev.dato	Jahr.	Kont.

Prosjekt	Gnr. / Bnr.
VA-rammeplan med infrastrukturplan	
Slettebakken PlanID 66340000	
Oppdragsnavn	Oppdragsstake
Bergen kommune	asplan viak

Prosjektfase		Koordinatsystem		Heyderreferanse	
Dato	Oppdragsnr. AV	UTM32	NN2000		
02.06.2023	615086-34				
Utløst av	Kontrollert av	Godkjent av	Målestokk	Format	
ML/KSH	TA	KF/LT	1:1000	A1	

Slettebakken nordlig del
Planlagt VA- og overvannsanlegg
Plantegning oversikt

Tegningsnummer	Revisjon
HB -- 002	C-02
Følg Type Et. Løpnr.	

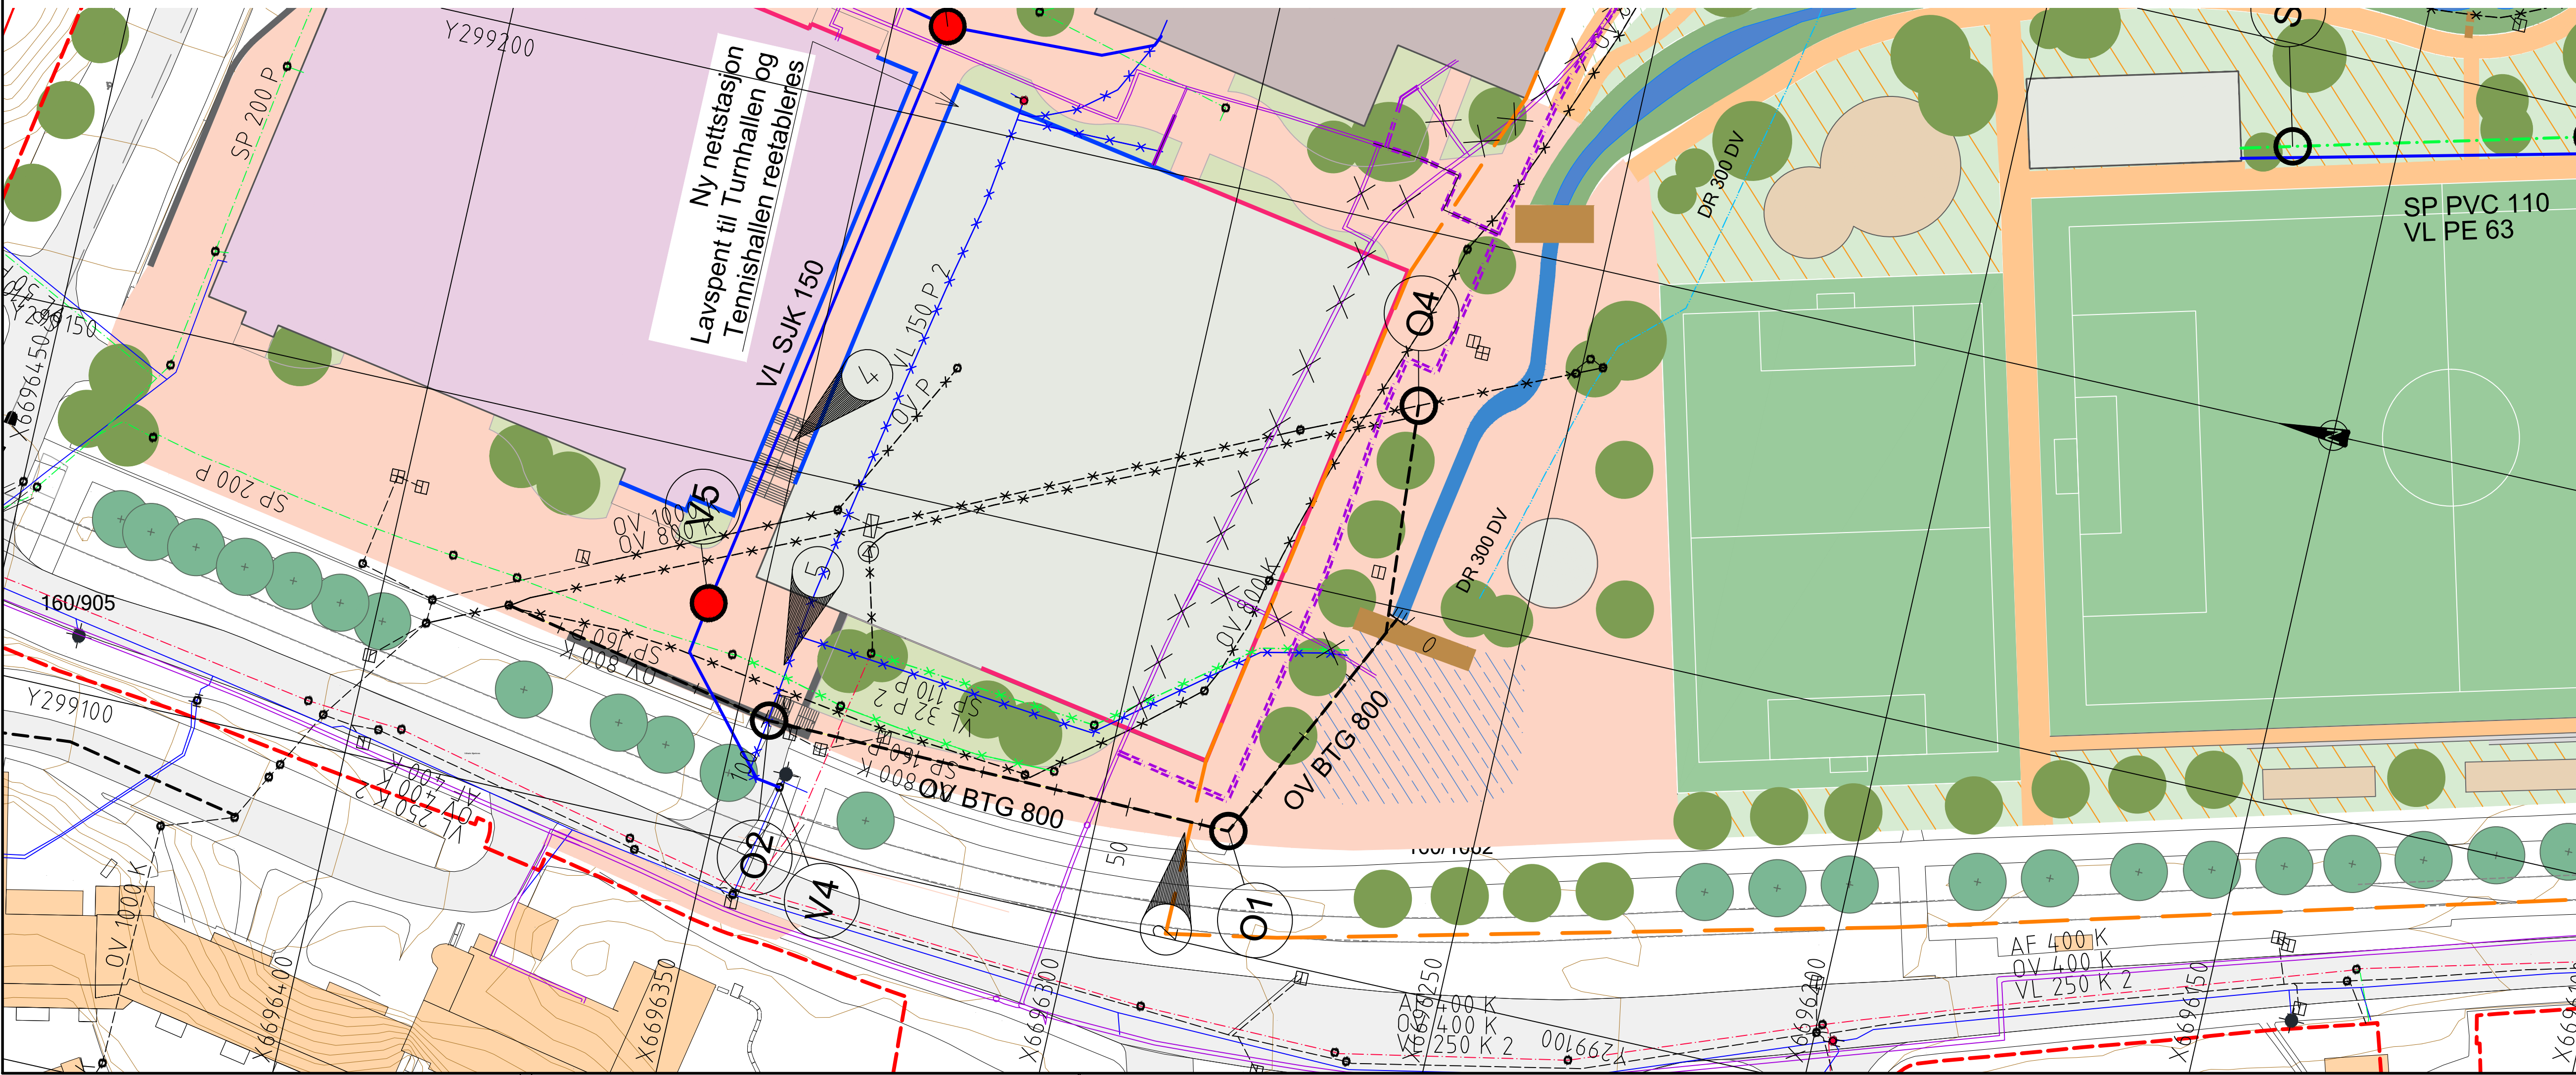


TEGNFORKLARING

	EKSISTERENDE	PLANLAGT
Overvann OV	---	---
Vannledn. VL	---	---
Spillvann SP	---	---
SP pumpeledn.	---	---
Avløpfelles AF	---	---
Drensl. DR	---	---
Fjernvarme FV	---	---
Kabler	---	---
Eks. VA utgå	---	---
Eks FV utgå	---	---
Kum	•	○
Hydrant	+	+
Brannventil i kum	•	•
Sluk/sandfang	■	■
Utløp/utslipp	▷	▷
Overløp	■	■
Bekkeinntak	└	└
Kjeftsluk	■	■
Infiltrasjonsandfang	■	■
Pumpestasjon avløp	⊙	⊙
Avrenning	→	→
Flomvei	→	→
Avrenningslinjer	---	---
Nedbørfelt	---	---
Eiendomsgrense	---	---
Plangrense	---	---
Plangrense detaljregulering	---	---
Ledninger til kommunal overtakelse	---	---
EL/tele/fiber/fremføringsveger	---	---

- Merknader:
- 1 Eks OV fjernes.
 - 2 Må saneres tilstrekkelig areal før FV og VA legges.
 - 3 VL i varerør under bekk.
 - 4 Isolert VL og kabler i grunn grøftkasse.
 - 5 VL i varerør gjennom mur.
 - 6 Åpen bekk/grøft.
- Henvvisninger:
- Det vises til illustrasjonsplan L0001 for oversikt og tegnforklaring på dekker

C-02	Endelig leveranse	08.04.26	KLS	TR
C-01	Endelig leveranse	06.03.26	KLS	TA
Rev.	Revisjon gjelder	Rev dato	Utarb.	Kont
Prosjekt				
Gnr. / Bnr.				
VA-rammeplan med infrastrukturplan				
Slettebakken PlanID 66340000				
Oppdragsgiver				
Bergen kommune				
Oppdragsleder				
asplan viak				
Prosjektfase				
Områderegulering				
Dato	Oppdragsnr. AV	Koordinatsystem	Høyderreferanse	
02.06.2023	615086-34	UTM32	NN2000	
Utløst av	Kontrollert av	Godkjent av	Målestokk	Format
ML/KSH	TA	KF/LT	1:500	A1
Slettebakken				
Planlagt VAO				
Plan og profil overvannsledning				
Tegningsnummer				
HC -- 003				
Revisjon				
C-02				

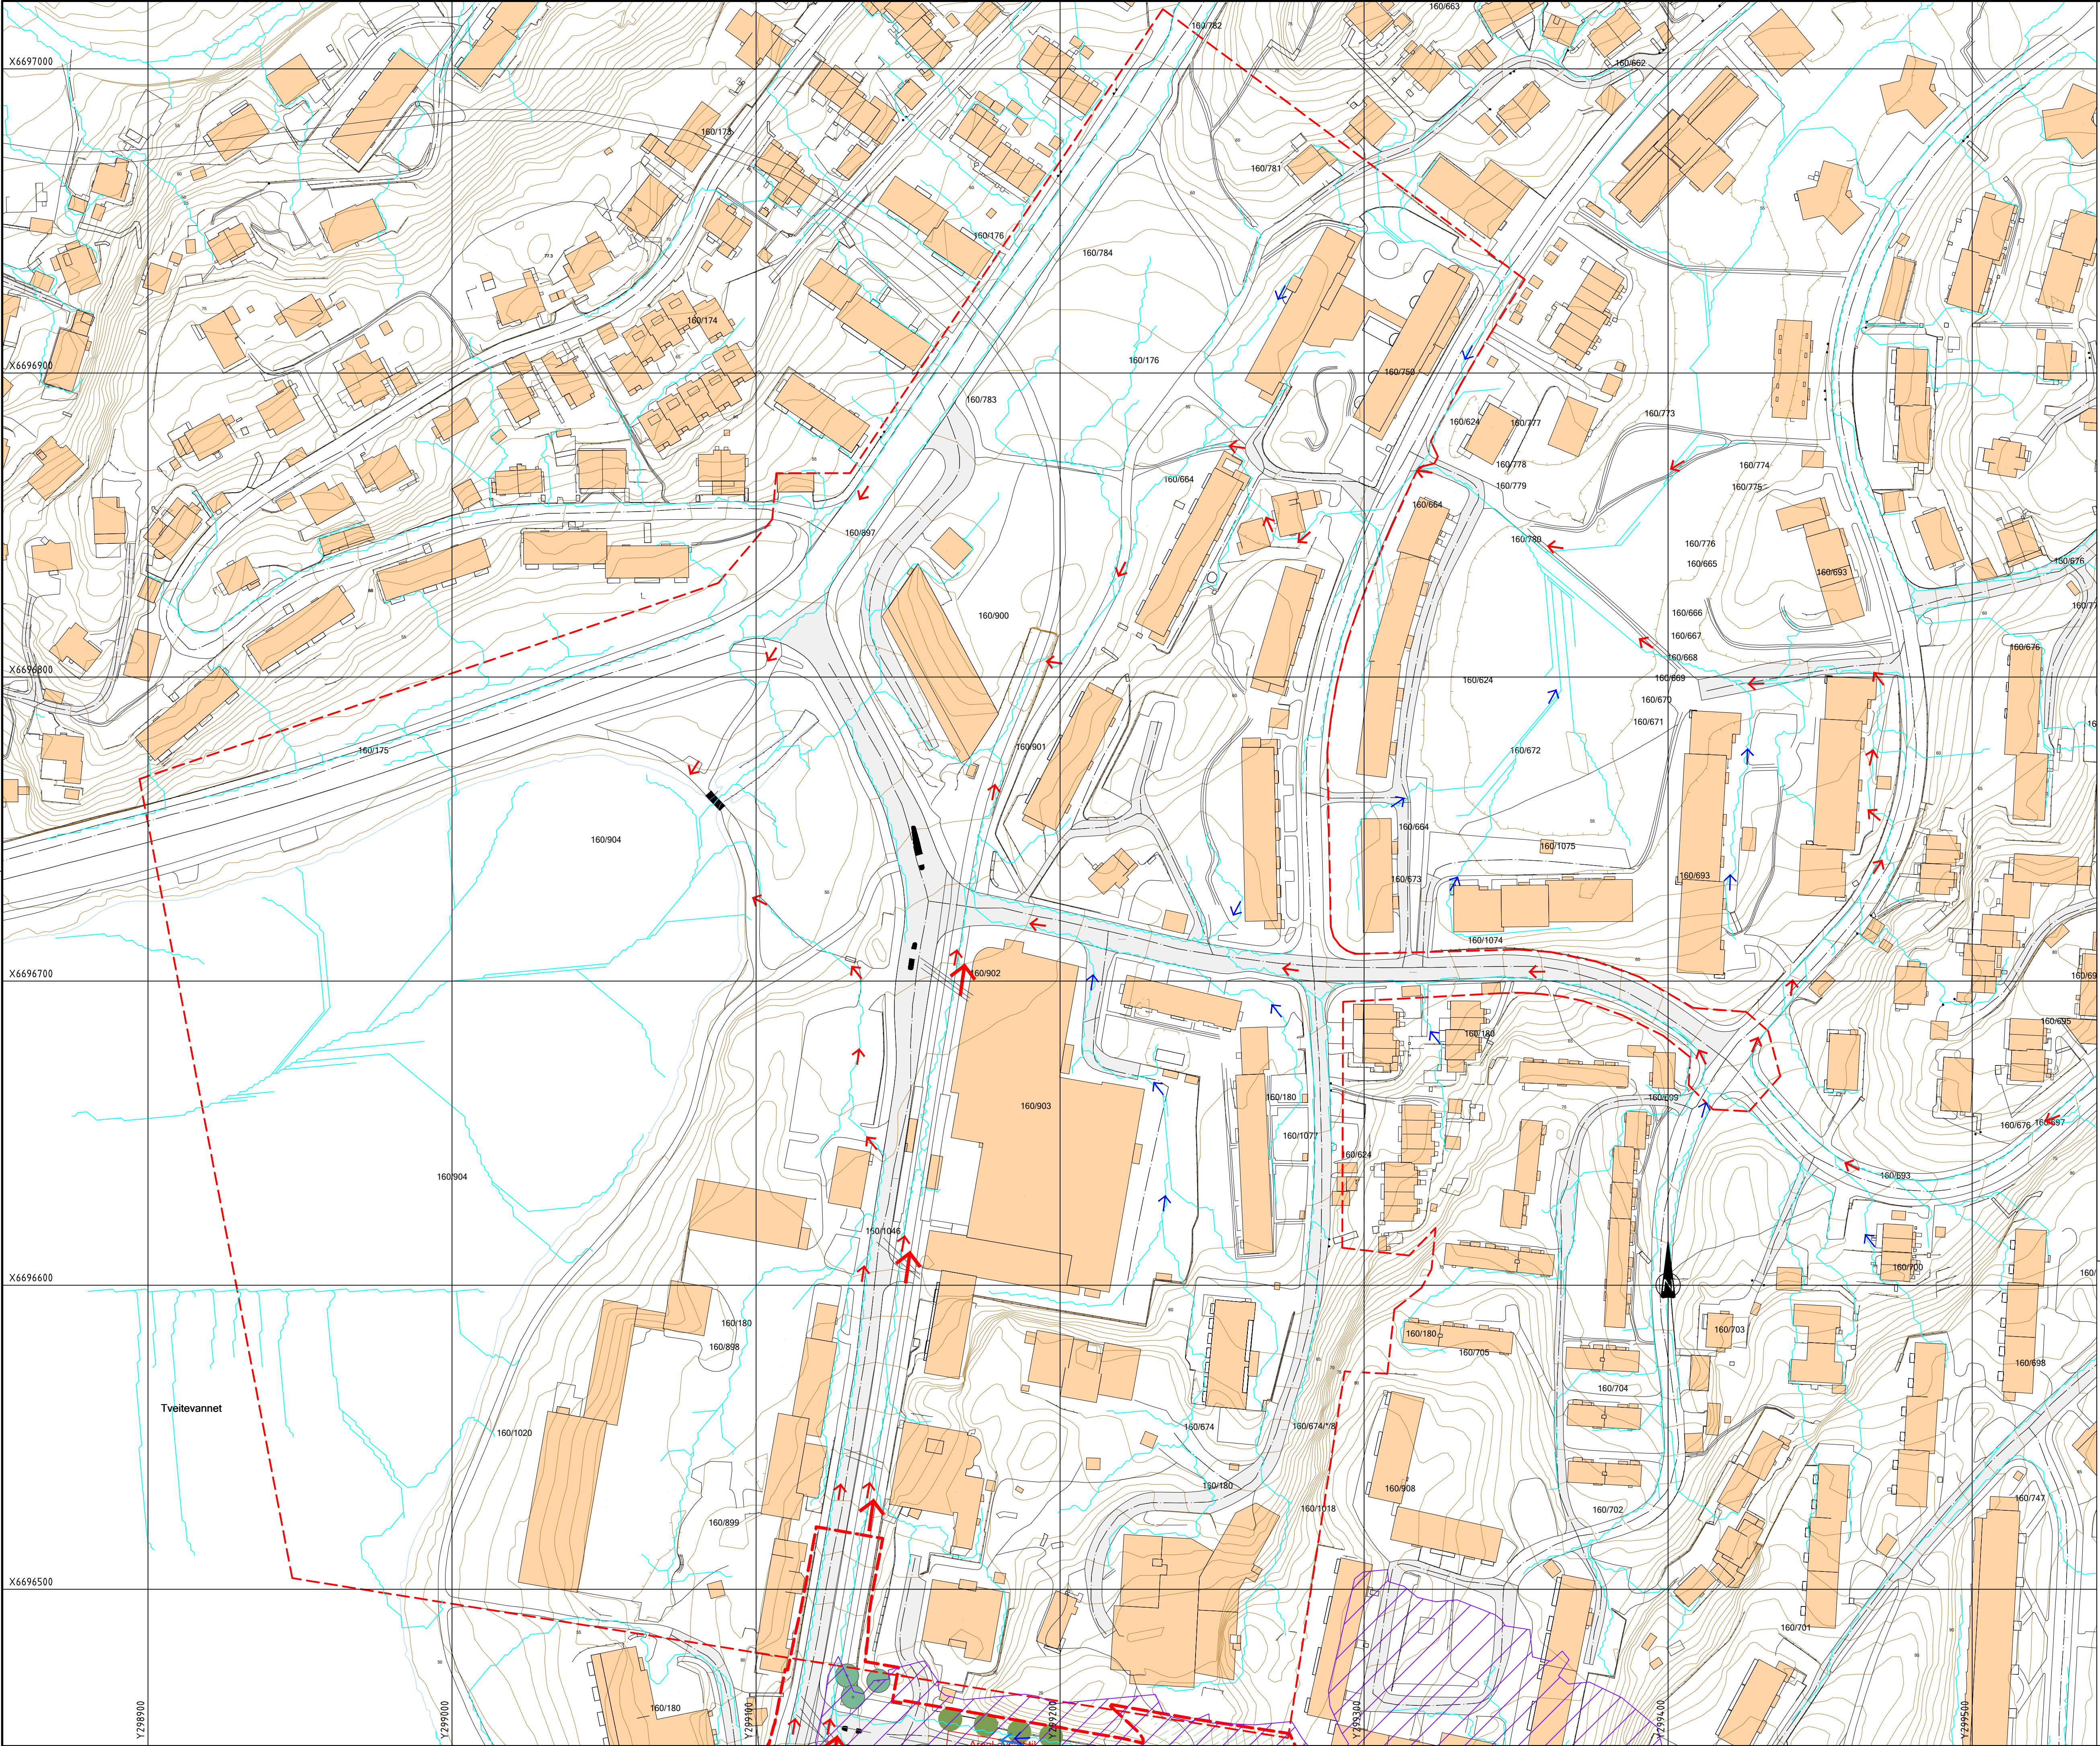

TEGNFORKLARING

	EKSISTERENDE	PLANLAGT
Overvann OV	- - - - -	- - - - -
Vannledn. VL	— — — — —	— — — — —
Spillvann SP	- - - - -	- - - - -
SP pumpeledn.	→ → → → →	→ → → → →
Avløpfelles AF	- - - - -	- - - - -
Drensl. DR	- - - - -	- - - - -
Fjernvarme FV	— — — — —	— — — — —
Kabler		
Eks. VA utgår	✕ ✕ ✕ ✕ ✕	
Eks FV utgår	✕ ✕ ✕ ✕ ✕	
Kum	•	○
Hydrant	✦	●
Brannventil i kum	•	●
Sluk/sandfang	▢ ▢	▢ ▢
Utløp/utslipp	▷	▷
Overløp	⌞	⌞
Bekkeinntak	└	└
Kjeftsluk	⊗	⊗
Infiltrasjonsandfang	⊗	⊗
Pumpestasjon avløp	⊙	⊙
Avrenning	➔	➔
Flomvei	➔	➔
Avrenningslinjer	— — — — —	— — — — —
Nedbørsfelt	▨ ▨ ▨ ▨ ▨	▨ ▨ ▨ ▨ ▨
Eiendomsgrense	- - - - -	- - - - -
Plangrense	- - - - -	- - - - -
Plangrense detaljregulering	- - - - -	- - - - -
Ledninger til kommunal overtakelse	— — — — —	— — — — —
EL/tele/fiber/fremføringsveger	— — — — —	— — — — —

Merknader:

- 1
- 2
- 3
- 4
- 5
- 6

Henvisninger:

- Det vises til illustrasjonsplan L0001 for oversikt og tegnforklaring på dekker


C-02	Endelig leveranse	08.04.26	KLS	TR
C-01	Endelig leveranse	06.03.26	KLS	TA
Rev.	Revisjon gjelder	Rev. dato	Jahr.	Kont.

Prosjekt	Gnr. / Bnr.
VA-rammeplan med infrastrukturplan	
Slettebakken PlanID 66340000	
Oppdragsgiver	Oppdragslaken
Bergen kommune	asplan viak AV

Prosjektfase				
Områderegulering				
Dato	Oppdragsnr. AV	Koordinatsystem	Høydereferanse	
02.06.23	615086-34	UTM32	NN2000	
Utløst av	Kontrollert av	Godkjent av	Målestokk	Format
ML	TA	KF/LT	1:1000	A1

Sletten senter
Avrenningslinjer og flomveier
Plantegning oversikt

Tegningsnummer		Revisjon	
HG -- 003		C-02	
Følg	Type	Et.	Løpnr.

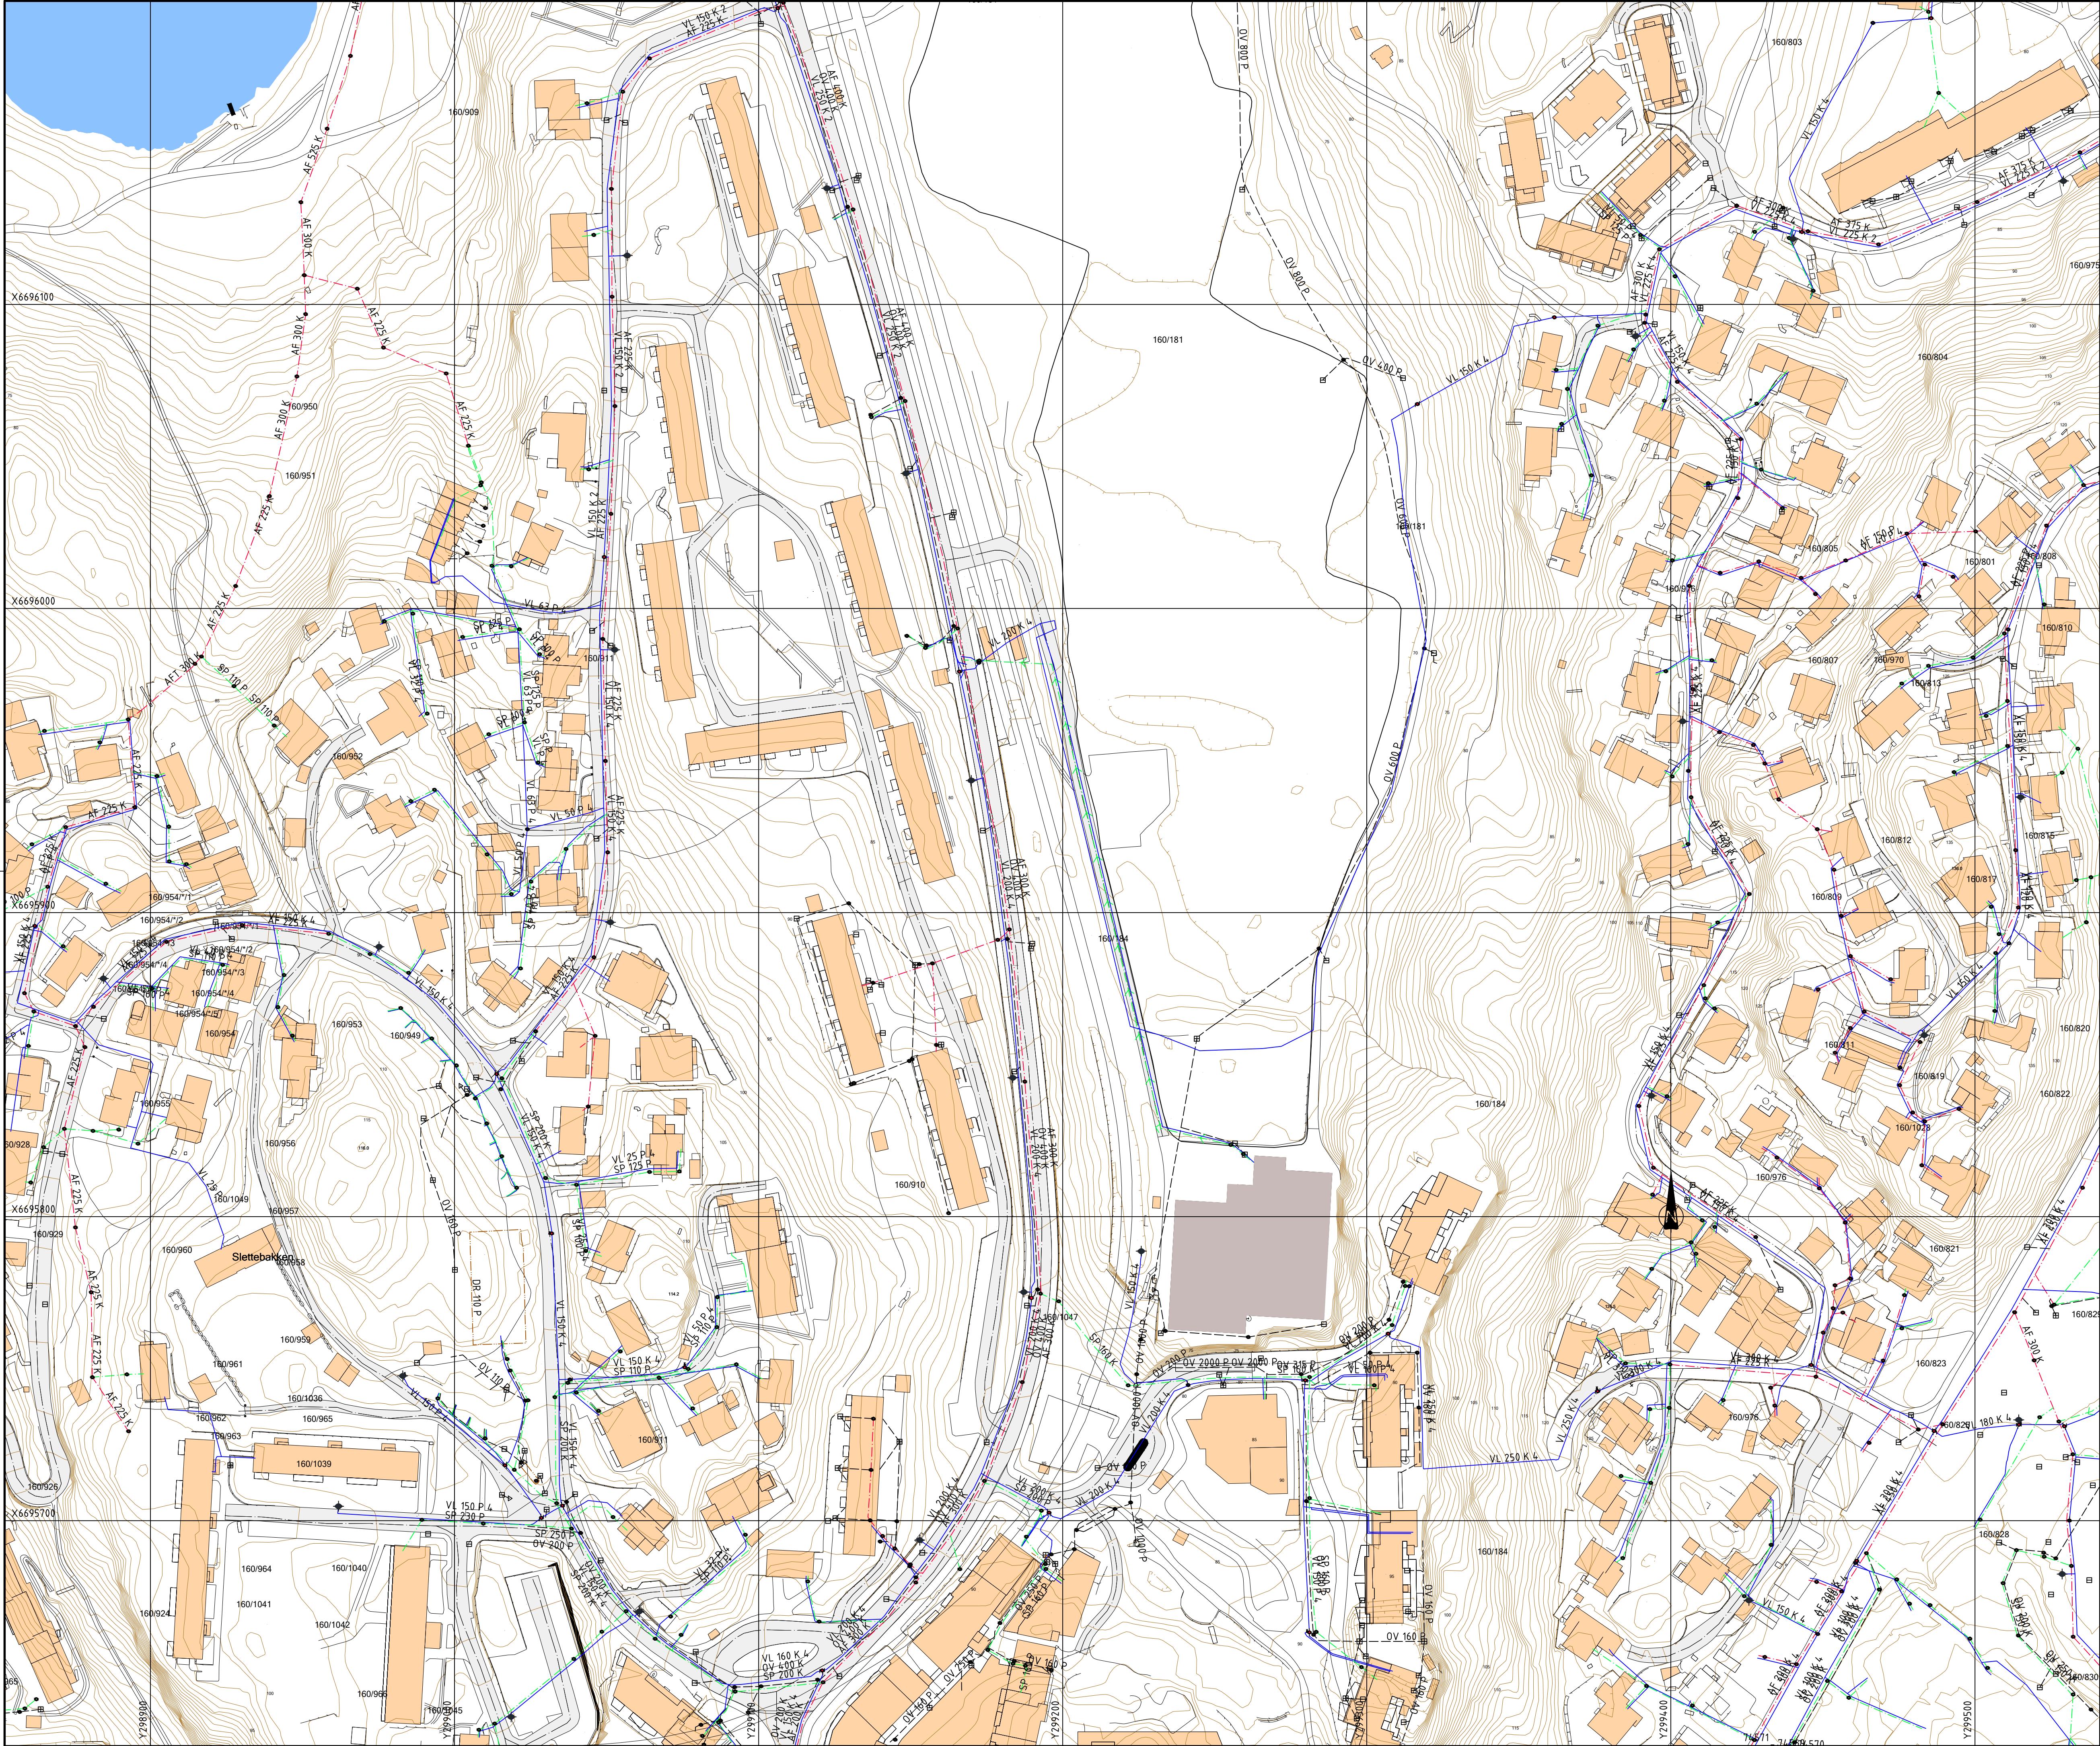

TEGNFORKLARING

	EKSISTERENDE	PLANLAGT
Overvann OV	---	---
Vannledn. VL	---	---
Spillvann SP	---	---
SP pumpeledn.	---	---
Avløpfelles AF	---	---
Drenstedn. DR	---	---
Fjernvarme FV	---	---
Kabler		
Eks. VA utgår	---	---
Eks FV utgår	---	---
Kum	•	•
Hydrant	•	•
Brannventil i kum	•	•
Sluk/sandfang	▢	▢
Utløp/utslipp	▷	▷
Overløp	▢	▢
Bekkeinntak	┌	┌
Kjeftsluk	▢	▢
Infiltrasjonsandfang	⊗	⊗
Pumpestasjon avløp	⊙	⊙
Avrenning	→	→
Flomvei	→	→
Avrenningslinjer	---	---
Nedbørsfelt	▨	▨
Eiendomsgrense	---	---
Plangrense	---	---
Plangrense detaljregulering	---	---
Ledninger til kommunal overtakelse	---	---
EL/tele/fiber/fremføringsveger	---	---

Merknader:

- 1
- 2
- 3
- 4
- 5
- 6

Henvisninger:

- Det vises til illustrasjonsplan L0001 for oversikt og tegnforklaring på dekker


C-02	Endelig leveranse	08.04.26	KLS	TR
C-01	Endelig leveranse	06.03.26	KLS	TA
Rev.	Revisjon gjelder	Rev. dato	Utdr.	Kont.

Prosjekt	Gnr. / Btr.
VA-rammeplan med infrastrukturplan	
Slettebakken PlanID 66340000	
Oppdragsnavn	Oppdragsstake
Bergen kommune	asplan viak

Områderegulering				
Dato	Oppdragsnr. AV	Koordinatsystem	Heyderreferanse	
29.05.2023	615086-34	UTM32	NN2000	
Utdr. av	Kontrollert av	Godkjent av	Målestokk	Format
ML/KSH	TA	KF/LT	1:1000	A1

Slettebakken sørlig del
Eksisterende VA- og overvannsanlegg
Plantegning oversikt

Tegningsnummer	Revisjon
HH -- 001	C-02
Filg	Type
Et	Løpnr.

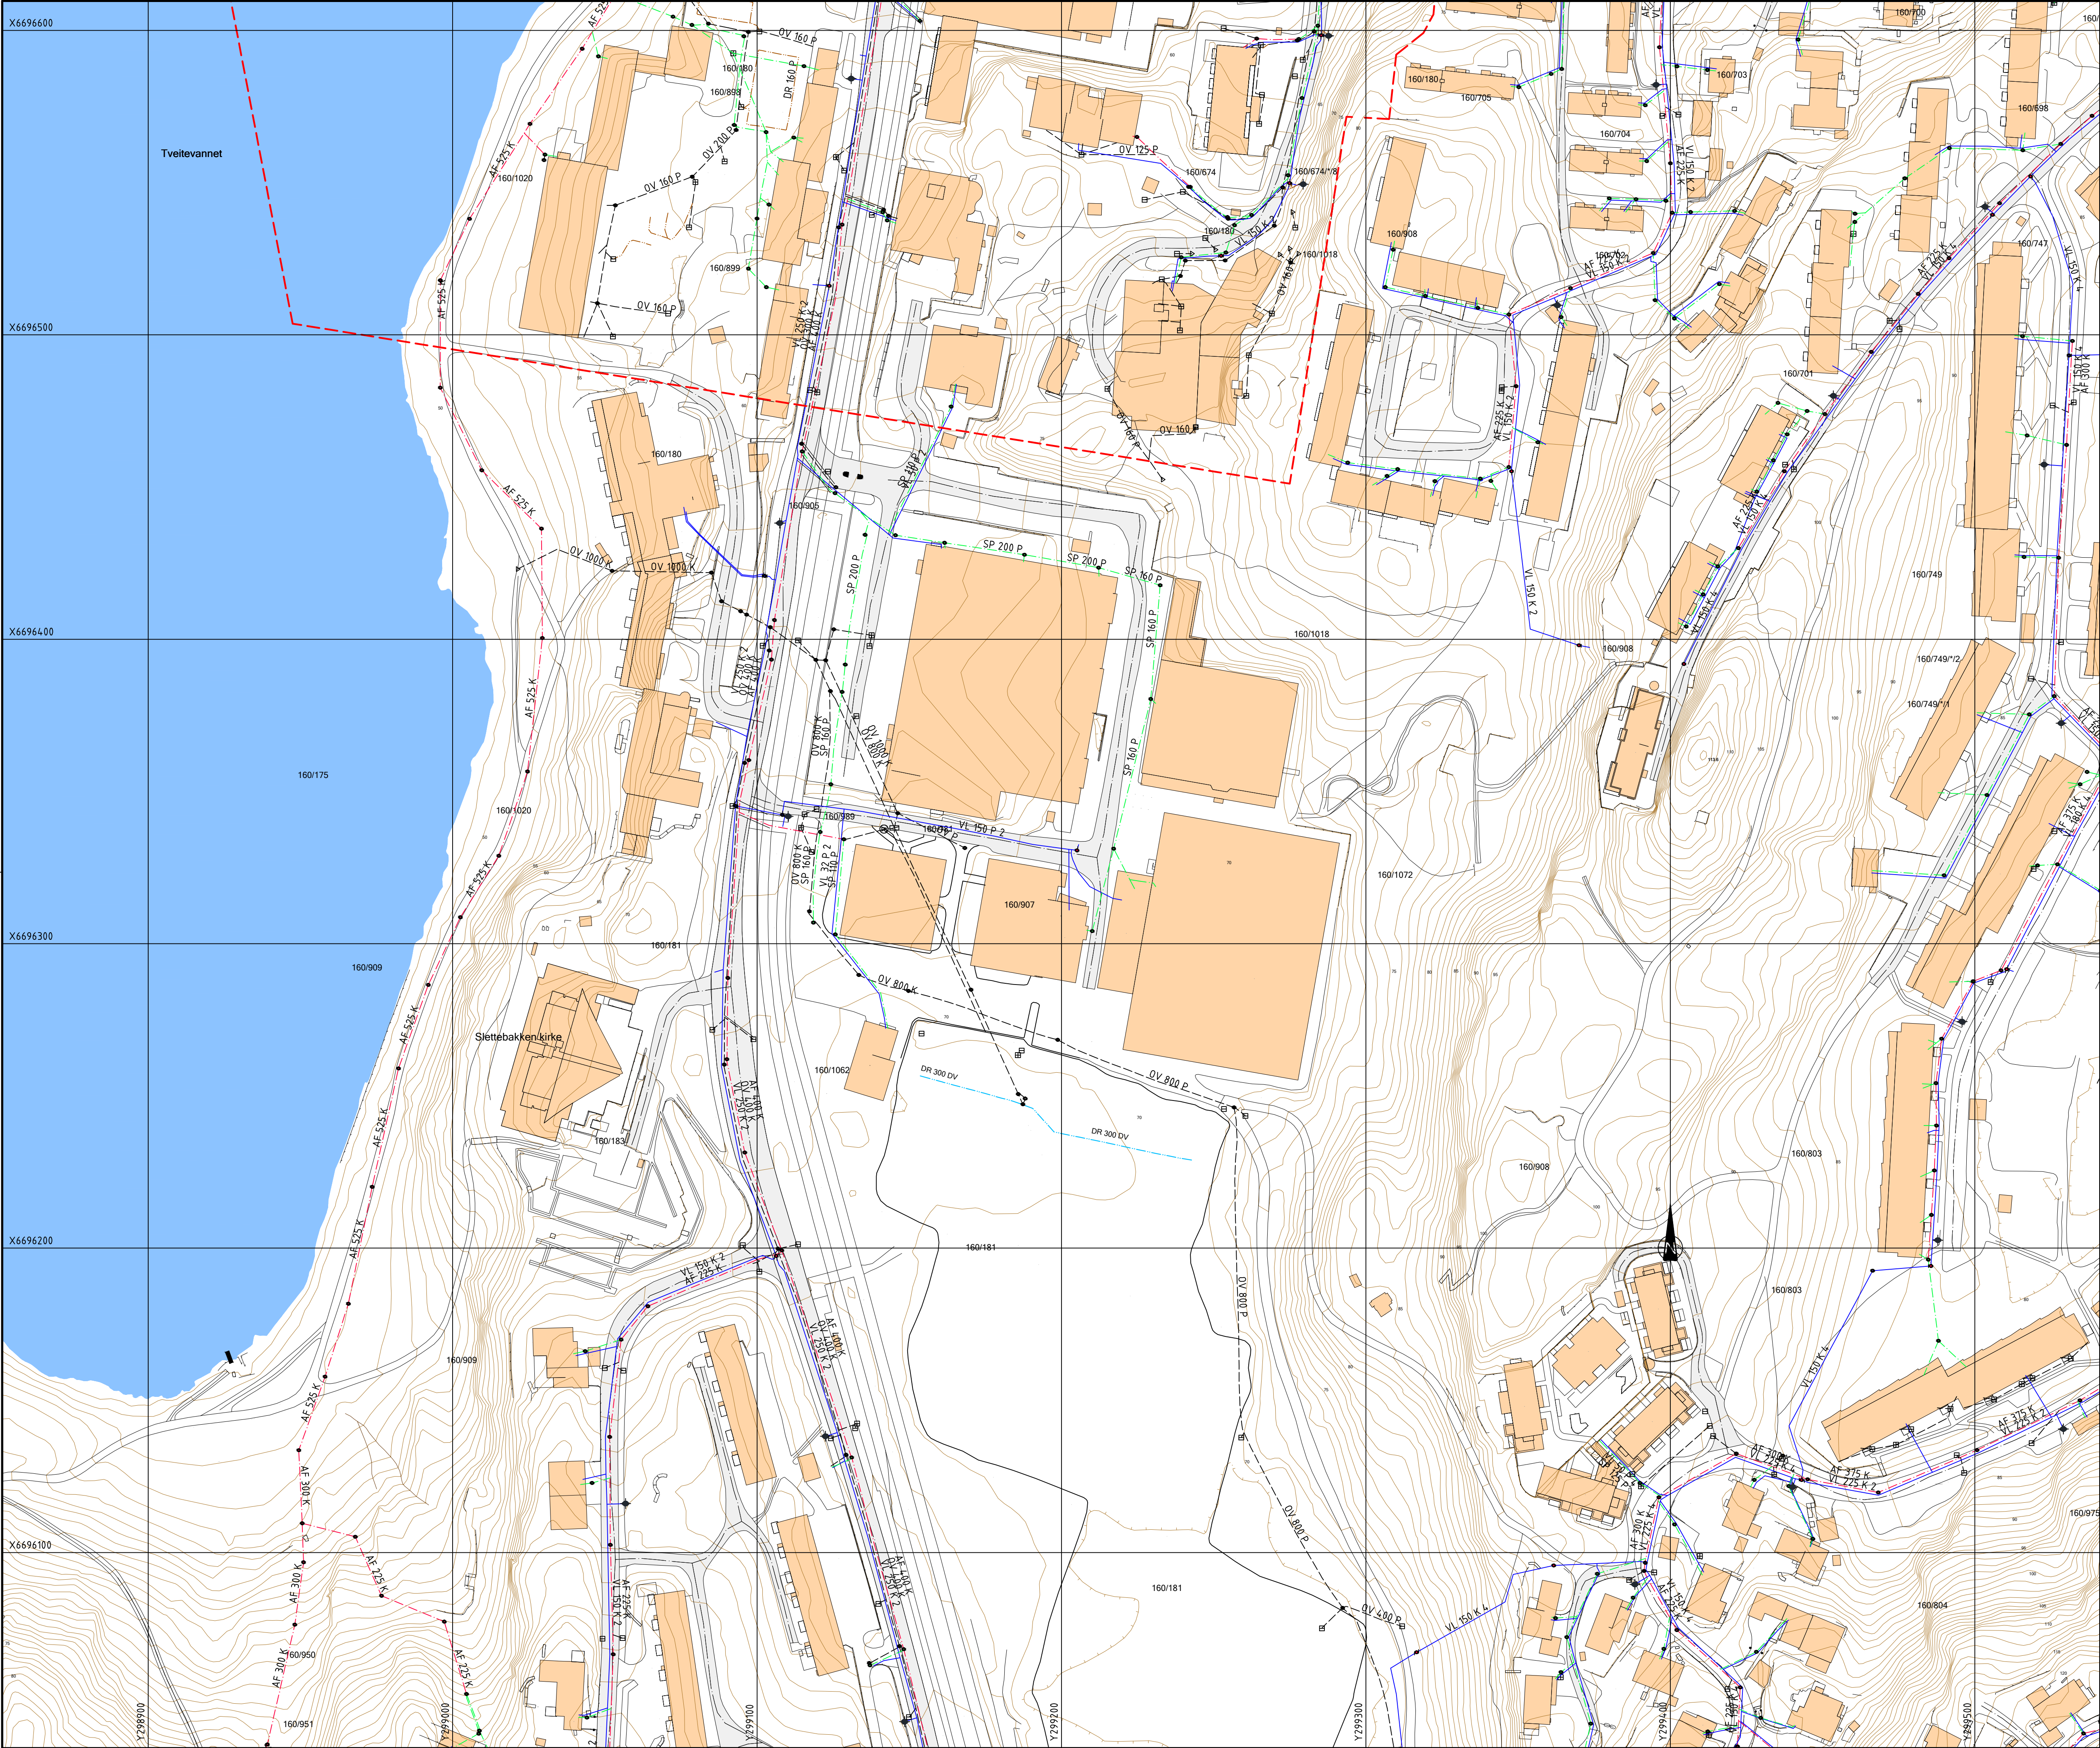

TEGNFORKLARING

	EKSISTERENDE	PLANLAGT
Overvann OV		
Vannledn. VL		
Spillvann SP		
SP pumpeledn.		
Avløpfelles AF		
Drenstedn. DR		
Fjernvarme FV		
Kabler		
Eks. VA utgår		
Eks FV utgår		
Kum		
Hydrant		
Brannventil i kum		
Sluk/sandfang		
Utløp/utslipp		
Overløp		
Bekkeinntak		
Kjeftsluk		
Infiltrasjonsandfang		
Pumpestasjon avløp		
Avrenning		
Flomvei		
Avrenningslinjer		
Nedbørsfelt		
Eiendomsgrense		
Plangrense		
Plangrense detaljregulering		
Ledninger til kommunal overtakelse		
EL/tele/fiber/fremføringsveger		

Merknader:

-
-
-
-
-
-

Henvisninger:

- Det vises til illustrasjonsplan L0001 for oversikt og tegnforklaring på dekker


C-02	Endelig leveranse	08.04.26	KLS	TR
C-01	Endelig leveranse	06.03.26	KLS	TA
Rev.	Revisjon gjelder	Rev. dato	Utarb.	Kont.

Prosjekt	Gnr. / Bnr.
VA-rammeplan med infrastrukturplan	
Slettebakken PlanID 66340000	
Oppdragsgiver	Oppdragsstaker
Bergen kommune	asplan viak

Prosjektfase		Koordinatsystem		Høyderreferanse	
29.05.2023		UTM32		NN2000	
Oppdragsnr. AV		615086-34			
Utløst av	Kontrollert av	Godkjent av	Målestokk	Format	
ML/KH	TA	KF/LT	1:1000	A1	

Slettebakken nordlig del
Eksisterende VA- og overvannsanlegg
Plantegning oversikt

Tegningsnummer	Revisjon
HH -- 002	C-02
Følg Type Et. Løpnr.	

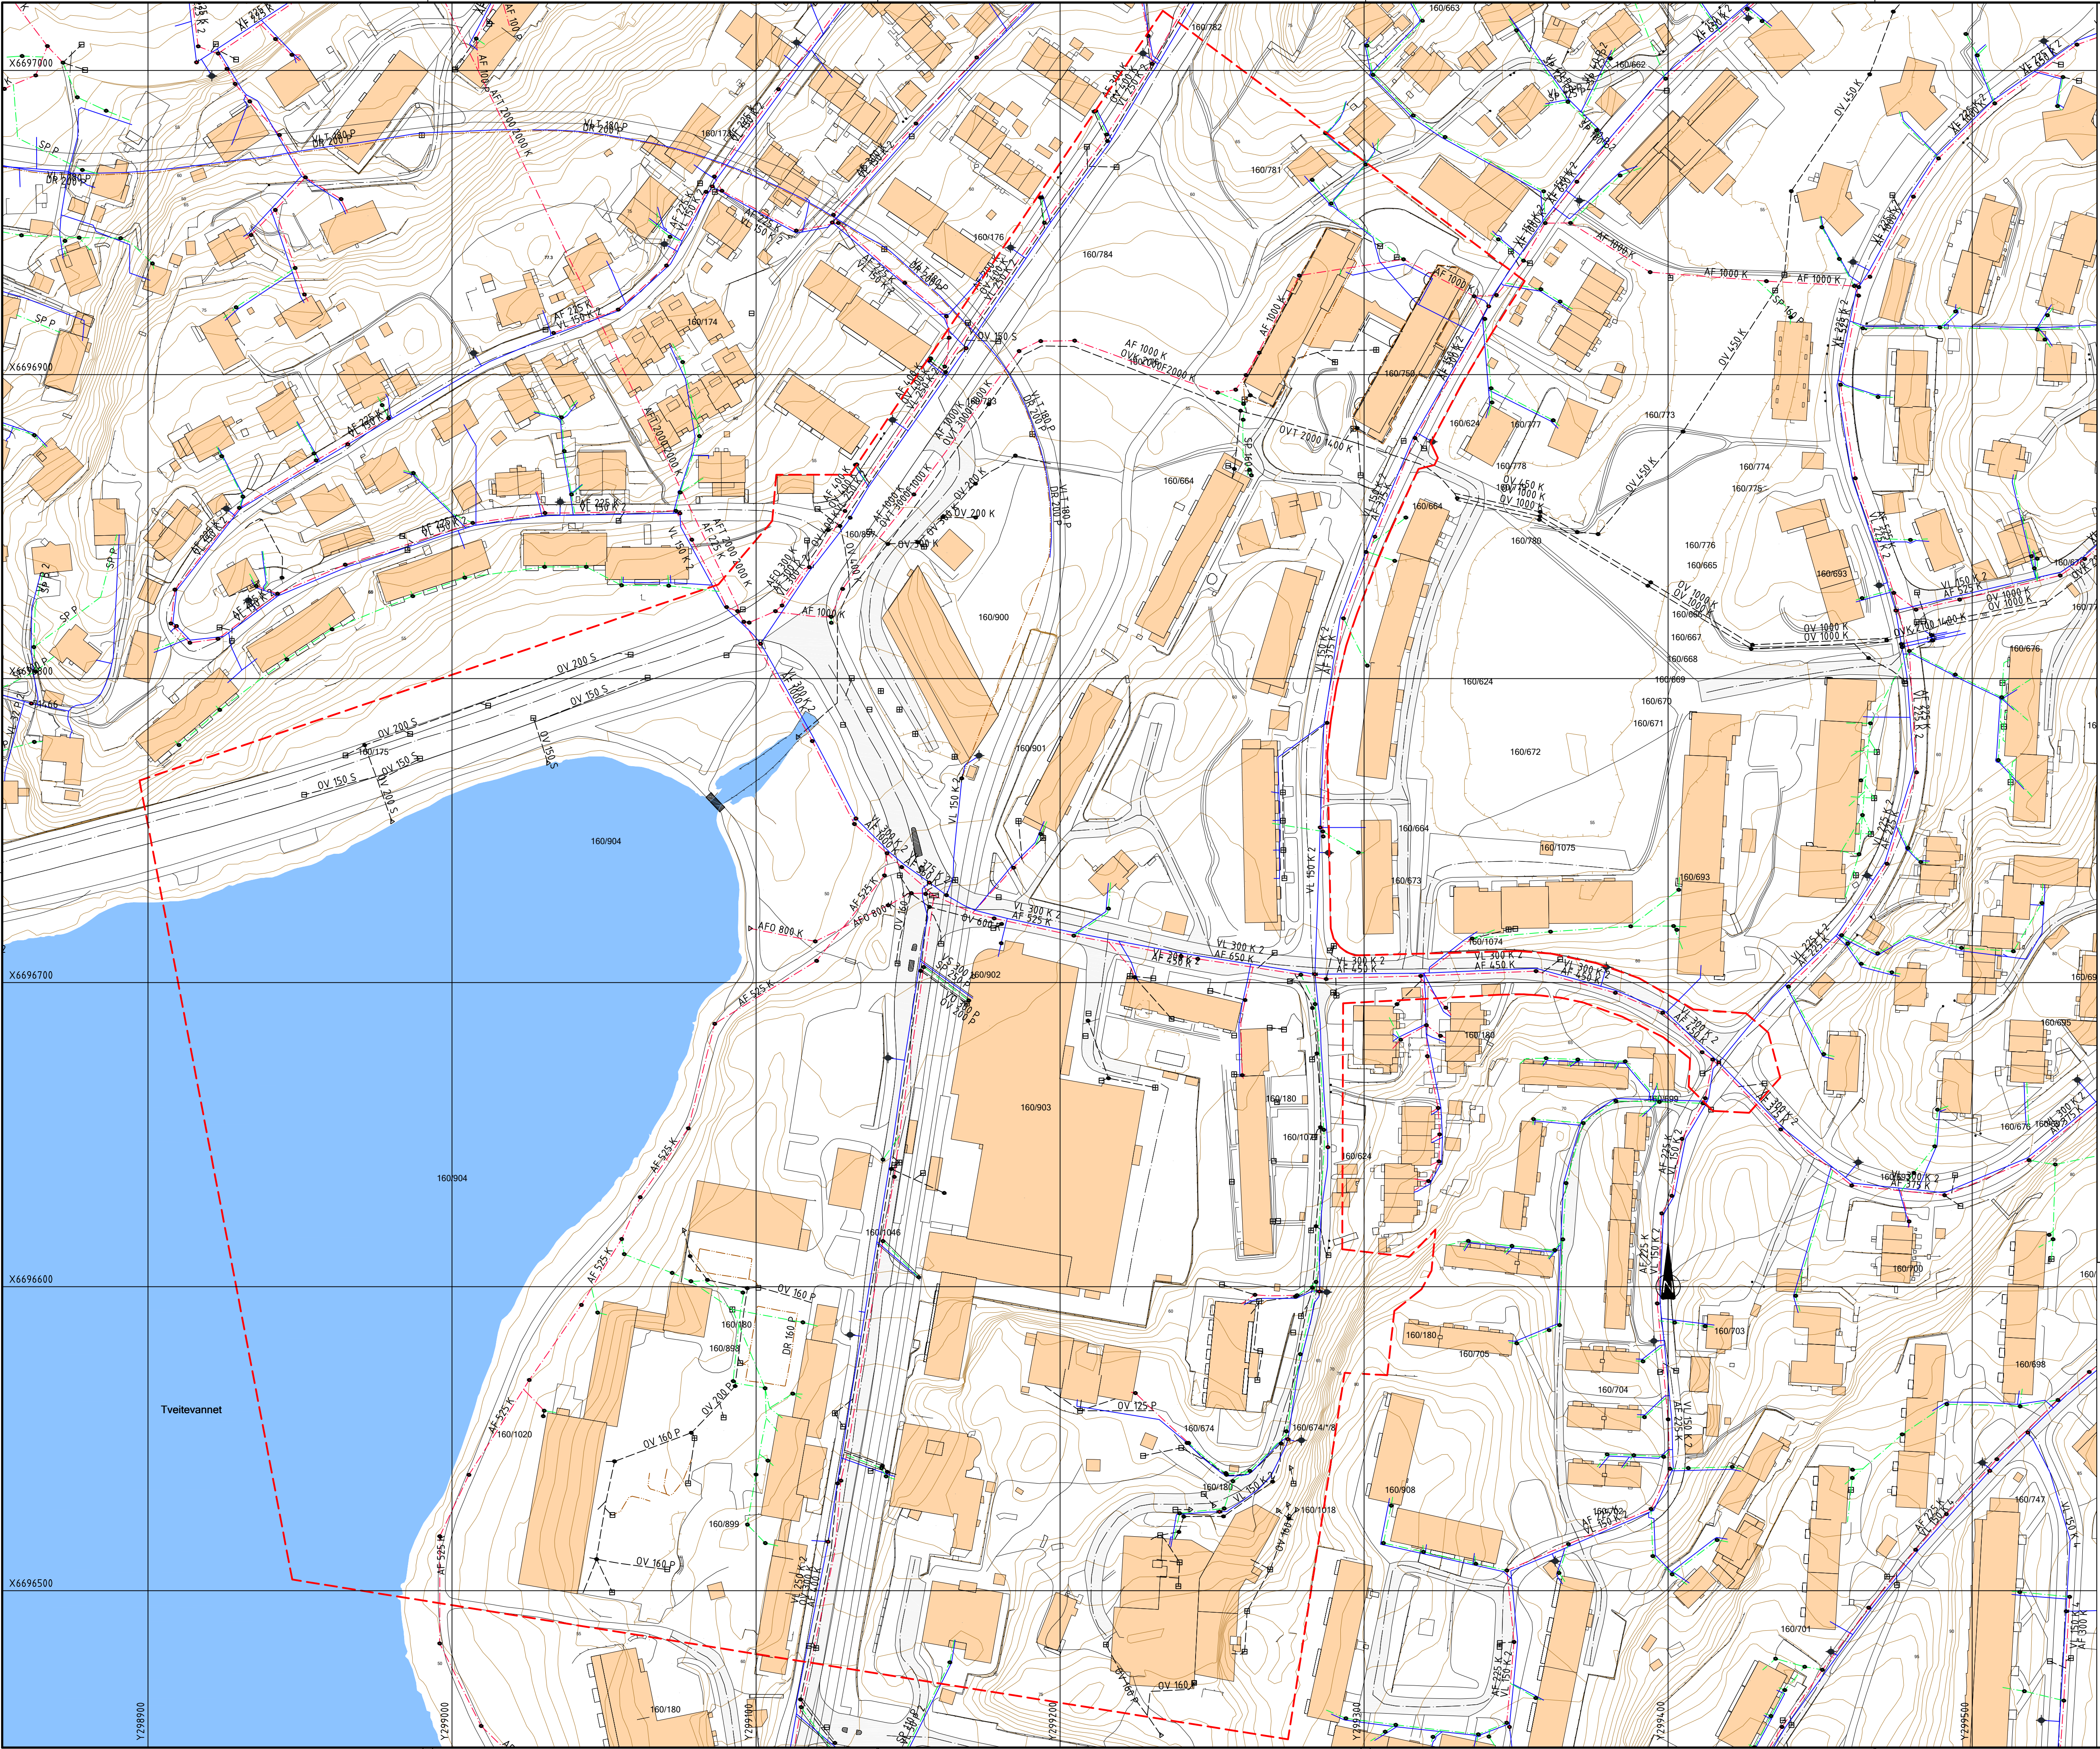

TEGNFORKLARING

	EKSISTERENDE	PLANLAGT
Overvann OV		
Vannledn. VL		
Spillvann SP		
SP pumpeledn.		
Avløpfelles AF		
Drenstedn. DR		
Fjernvarme FV		
Kabler		
Eks. VA utgår		
Eks FV utgår		
Kum		
Hydrant		
Brannventil i kum		
Sluk/sandfang		
Utløp/utslipp		
Overløp		
Bekkeinntak		
Kjeftsluk		
Infiltrasjonsandfang		
Pumpestasjon avløp		
Avrenning		
Flomvei		
Avrenningslinjer		
Nedbørsfelt		
Eiendomsgrense		
Plangrense		
Plangrense detaljregulering		
Ledninger til kommunal overtakelse		
EL/tele/fiber/fremføringsveger		

Merknader:

-
-
-
-
-
-

Henvisninger:



- Det vises til illustrasjonsplan L0001 for oversikt og tegnforklaring på dekker

C-02	Endelig leveranse	08.04.26	KLS	TR
C-01	Endelig leveranse	06.03.26	KLS	TA
Rev.	Revisjon gjelder	Rev. dato	Jahr.	Kont.

Prosjekt	Gnr. / Bnr.
VA-rammeplan med infrastrukturplan	
Slettebakken PlanID 66340000	
Oppdragsgiver	Oppdragsleder
Bergen kommune	asplan viak

Prosjektfase			
Områderegulering			
Dato	Oppdragsnr. AV	Koordinatsystem	Heyderreferanse
29.05.2023	615086-34	UTM32	NN2000
Utløst av	Kontrollert av	Godkjent av	Målestokk
ML/KSH	TA	KF/LT	1:1000
Format			
A1			

Sletten senter	
Eksisterende VA- og overvannsanlegg	
Plantegning oversikt	
Tegningsnummer	Revisjon
HH -- 003	C-02
Filg	Type
Et	Løpnr.

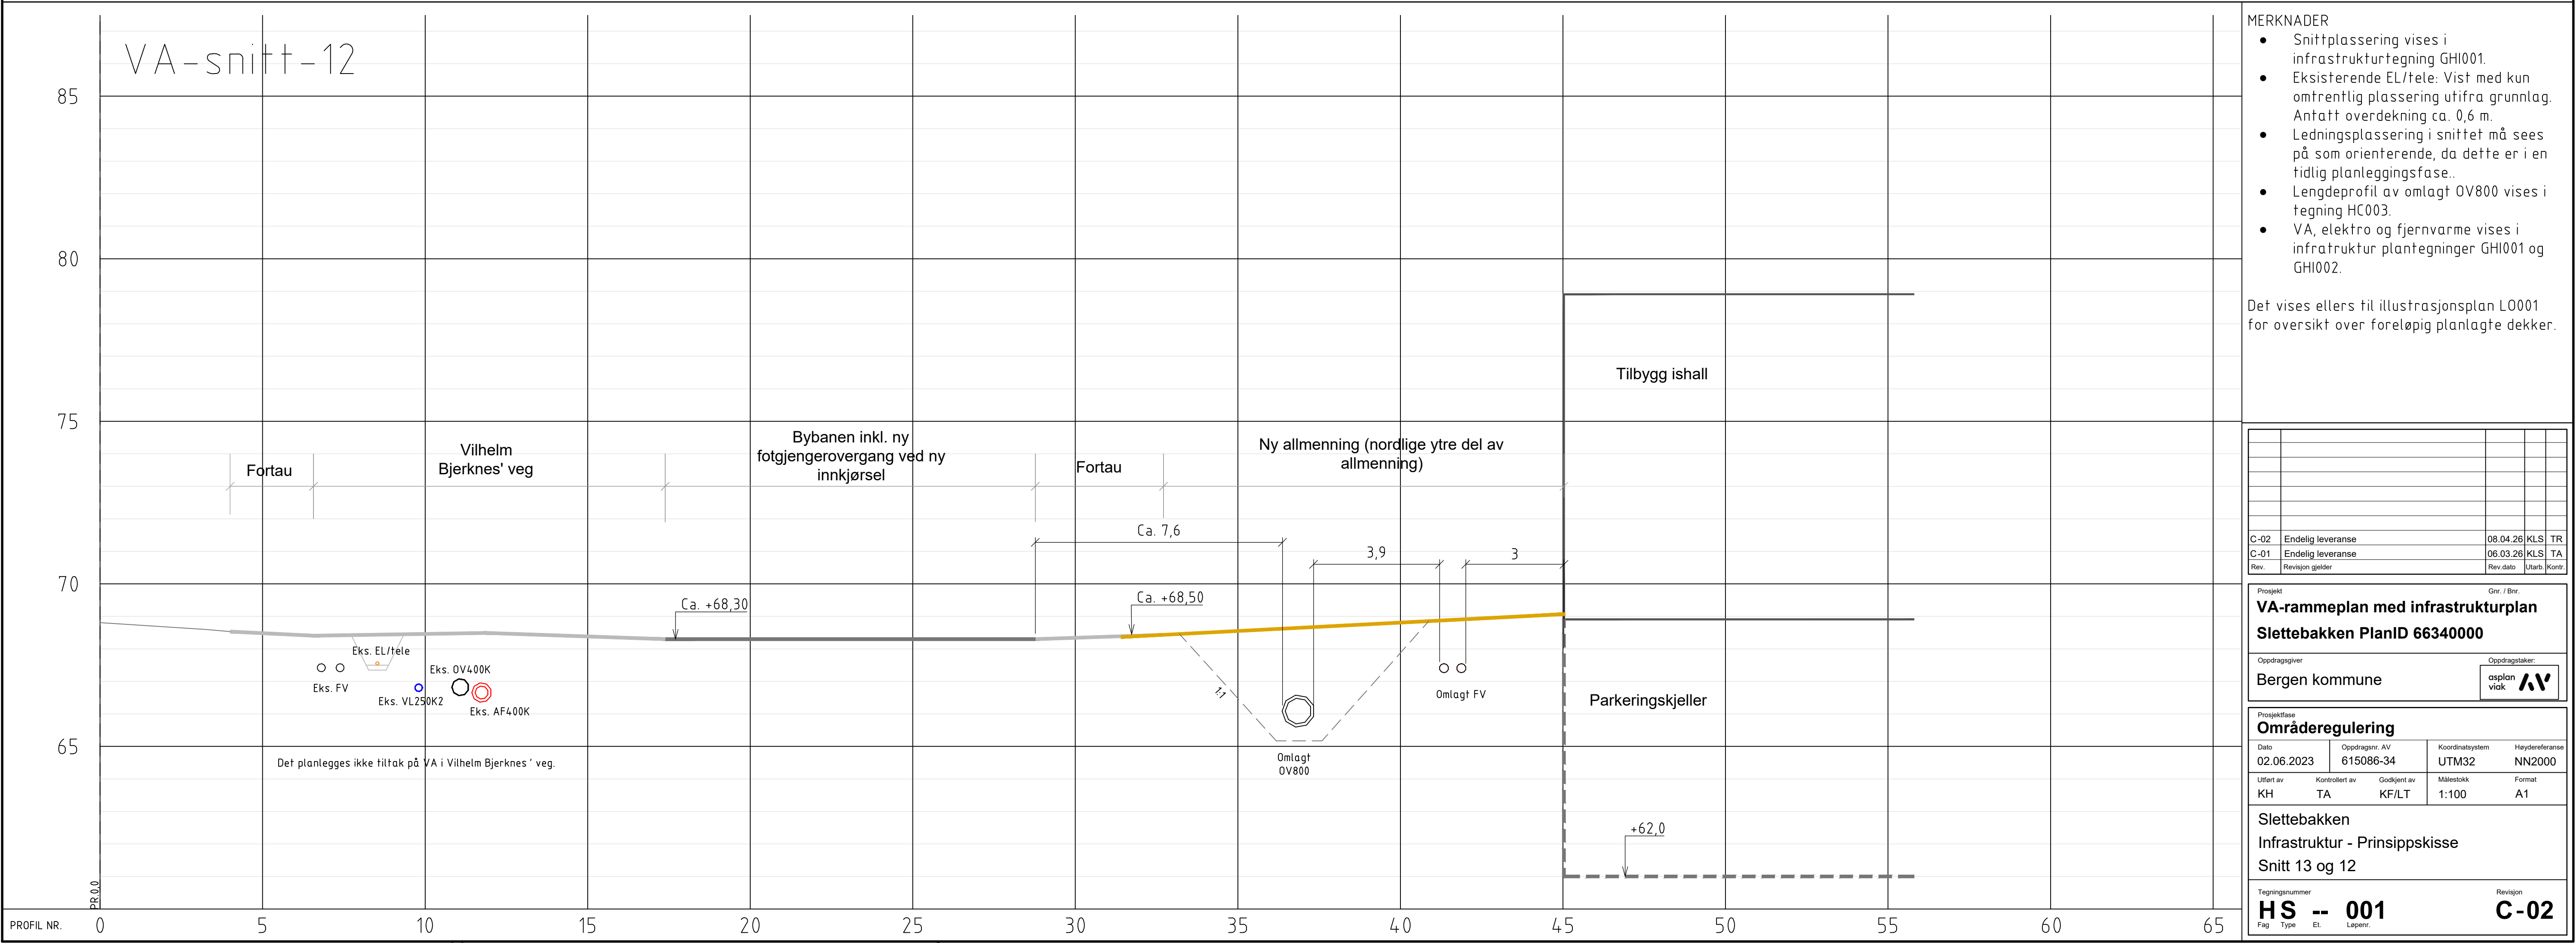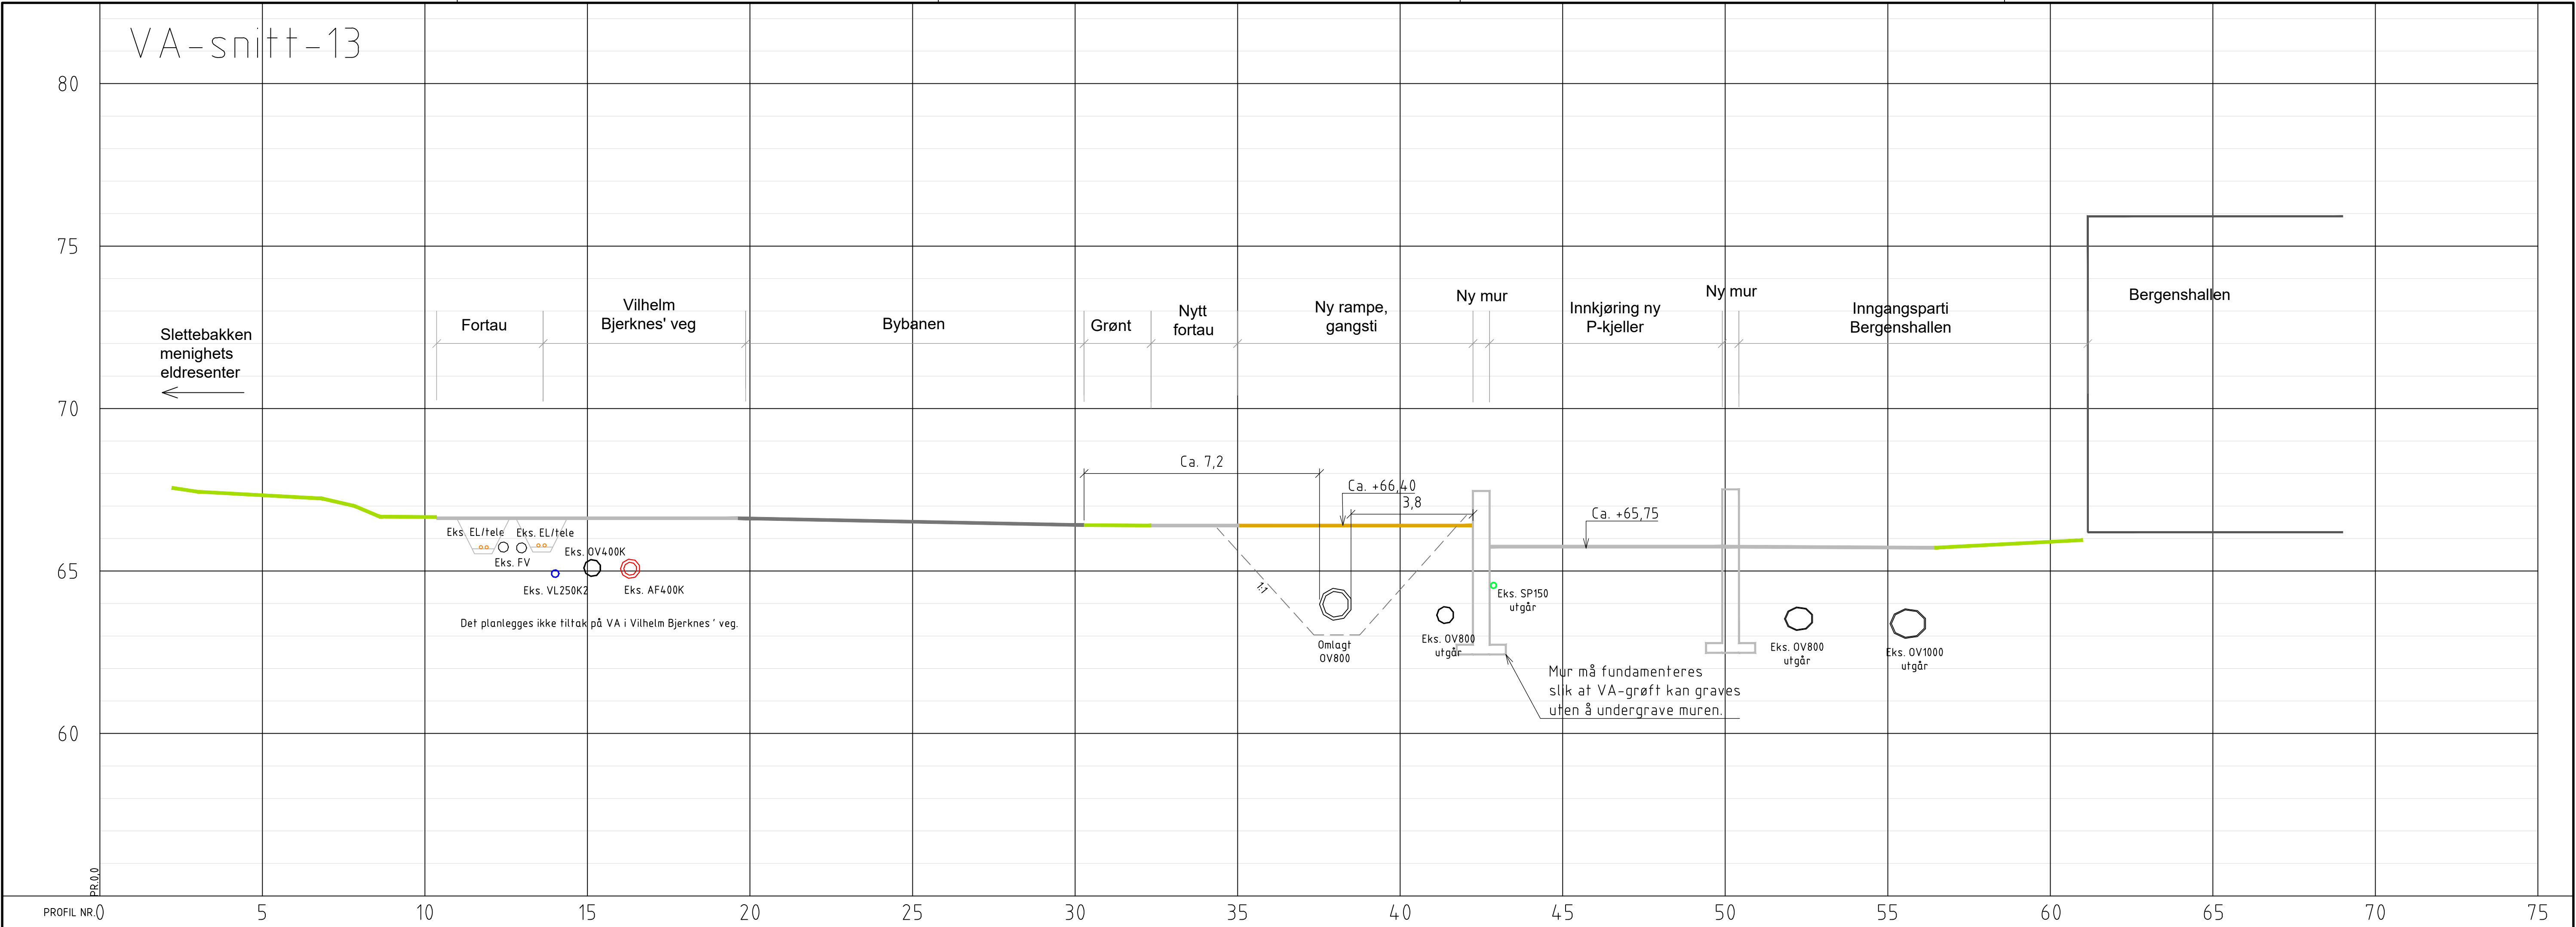

MERKNADER

- Snittplassering vises i infrastrukturtegning GHI001.
- Eksisterende EL/tele: Vist med kun omtrentlig plassering utifra grunnlag. Antatt overdekning ca. 0,6 m.
- Ledningsplassering i snittet må sees på som orienterende, da dette er i en tidlig planleggingsfase..
- Lengdeprofil av omlagt OV800 vises i tegning HC003.
- VA, elektro og fjernvarme vises i infratraktur plantegninger GHI001 og GHI002.

Det vises ellers til illustrasjonsplan L0001 for oversikt over foreløpig planlagte dekker.

C-02	Endelig leveranse					08.04.26	KLS	TR	
C-01	Endelig leveranse					06.03.26	KLS	TA	
Rev.	Revisjon gjelder					Rev dato	Utskr.	Kont.	

Prosjekt	Gnr. / Bnr.
VA-rammeplan med infrastrukturplan	
Slettebakken PlanID 66340000	
Oppdragsgiver	Oppdragsstaker
Bergen kommune	asplan viak AV

Prosjektfase	Dato	Oppdragsnr. AV	Koordinatsystem	Heysderferanse
Områderegulering	02.06.2023	615086-34	UTM32	NN2000
Utløst av	Kontrollert av	Godkjent av	Målestokk	Format
KH	TA	KF/LT	1:100	A1

Slettebakken	
Infrastruktur - Prinsippskisse	
Snitt 13 og 12	
Tegningsnummer	Revisjon
HS -- 001	C-02
Fag	Type
EL	Løpnr.

