


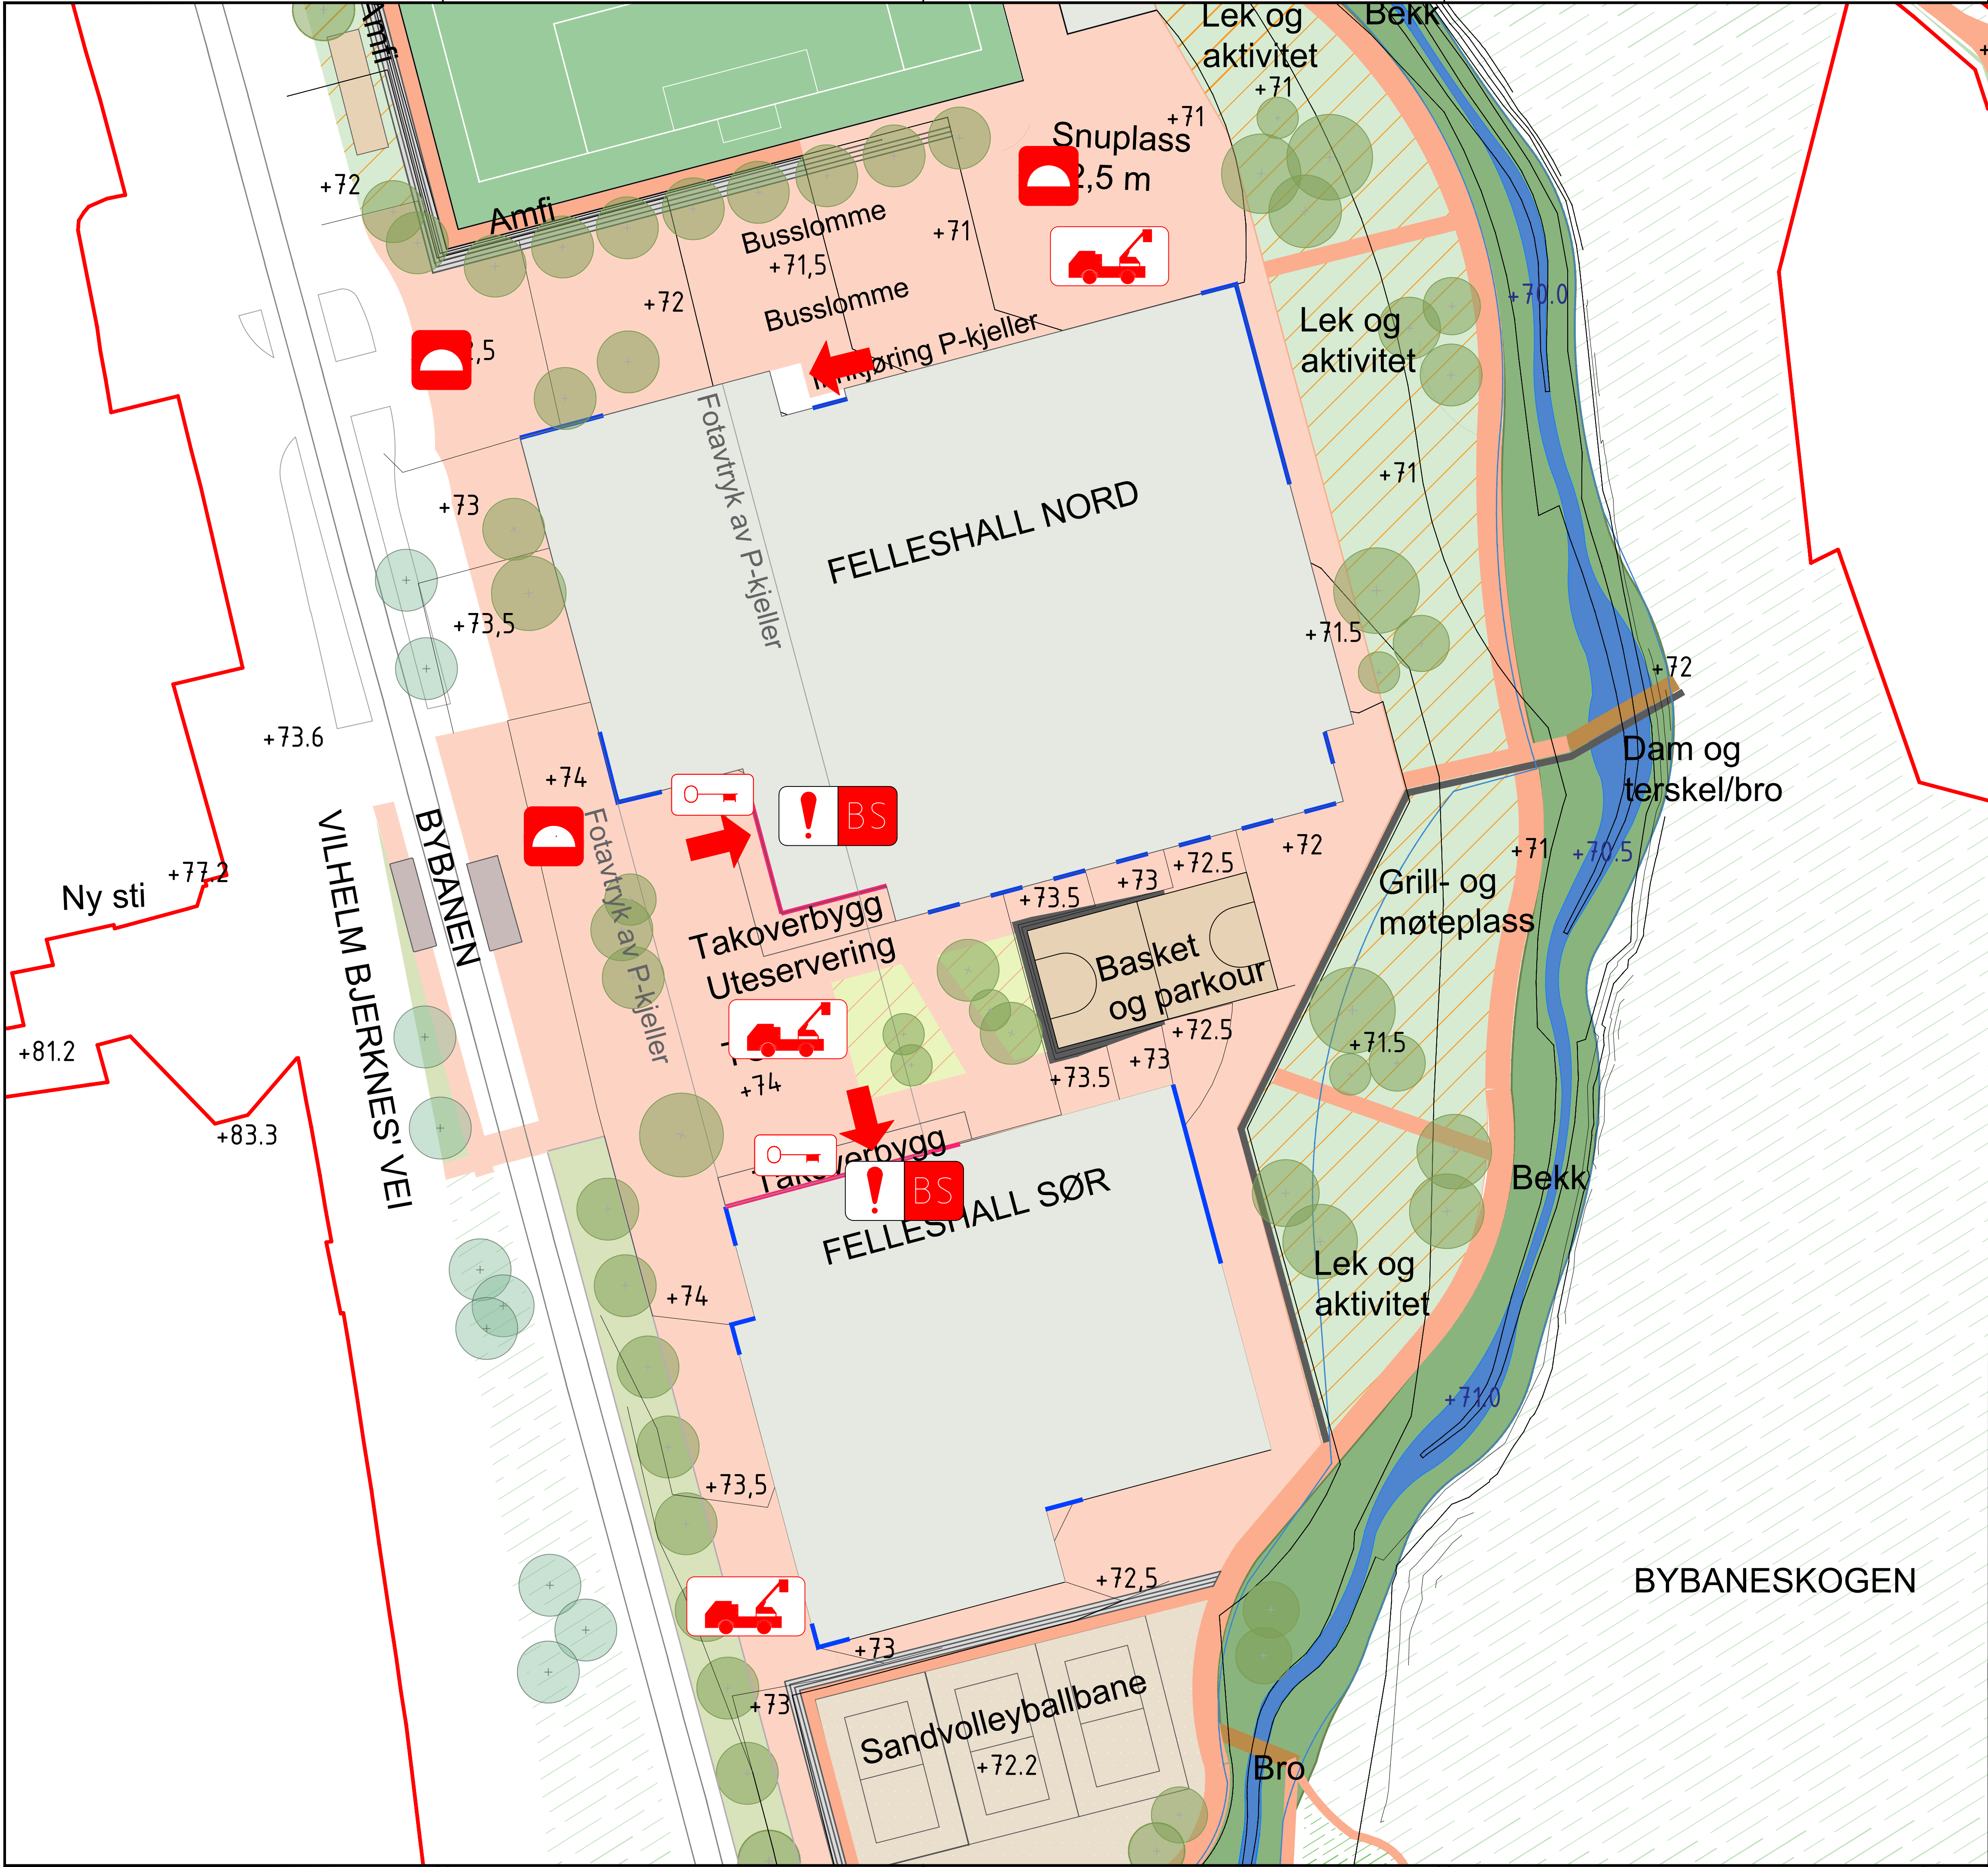

BRANNSYMBOLER

Angrepsvei brannvesen

Oppstillingsplass

Brannalarmsentral

Brannkum

Nøkkelsafe

MERKNAD: De branntekniske ytelsene angitt i denne tegningen samsvarer med ytelsene angitt i tilhørende brannkonsept. Dersom det er ulikhet mellom ytelsene er det ytelsene angitt i brannkonsept som er gjeldende.

Rev.	Dato	Tegnet	Kontroll	Godkj.	
1	Oppdatert iht. Va-rammeplan m/ infrastrukturplan (02.06.23)	21.01.26	LAEJ	AT	KFL

Slettebakken Arena Aksjeselskap		Prosjektnr.: 103810	
Slettebakken Arena - Adresse kommer		Dato	Tegnet
Situasjonsplan - Brann		19.01.26	LAEJ
		Målestokk (A1)	Kontrollert
		1:400	AT
		Godkjent	KFL
Status		Situasjonsplan - Brann	
Tegnings nr.		Rev.	
=		1	

A/STAB

Utsmågvegen 7
5224 Nesttun

Tlf: 902 57 455
Epost: brann@a-stab.no