


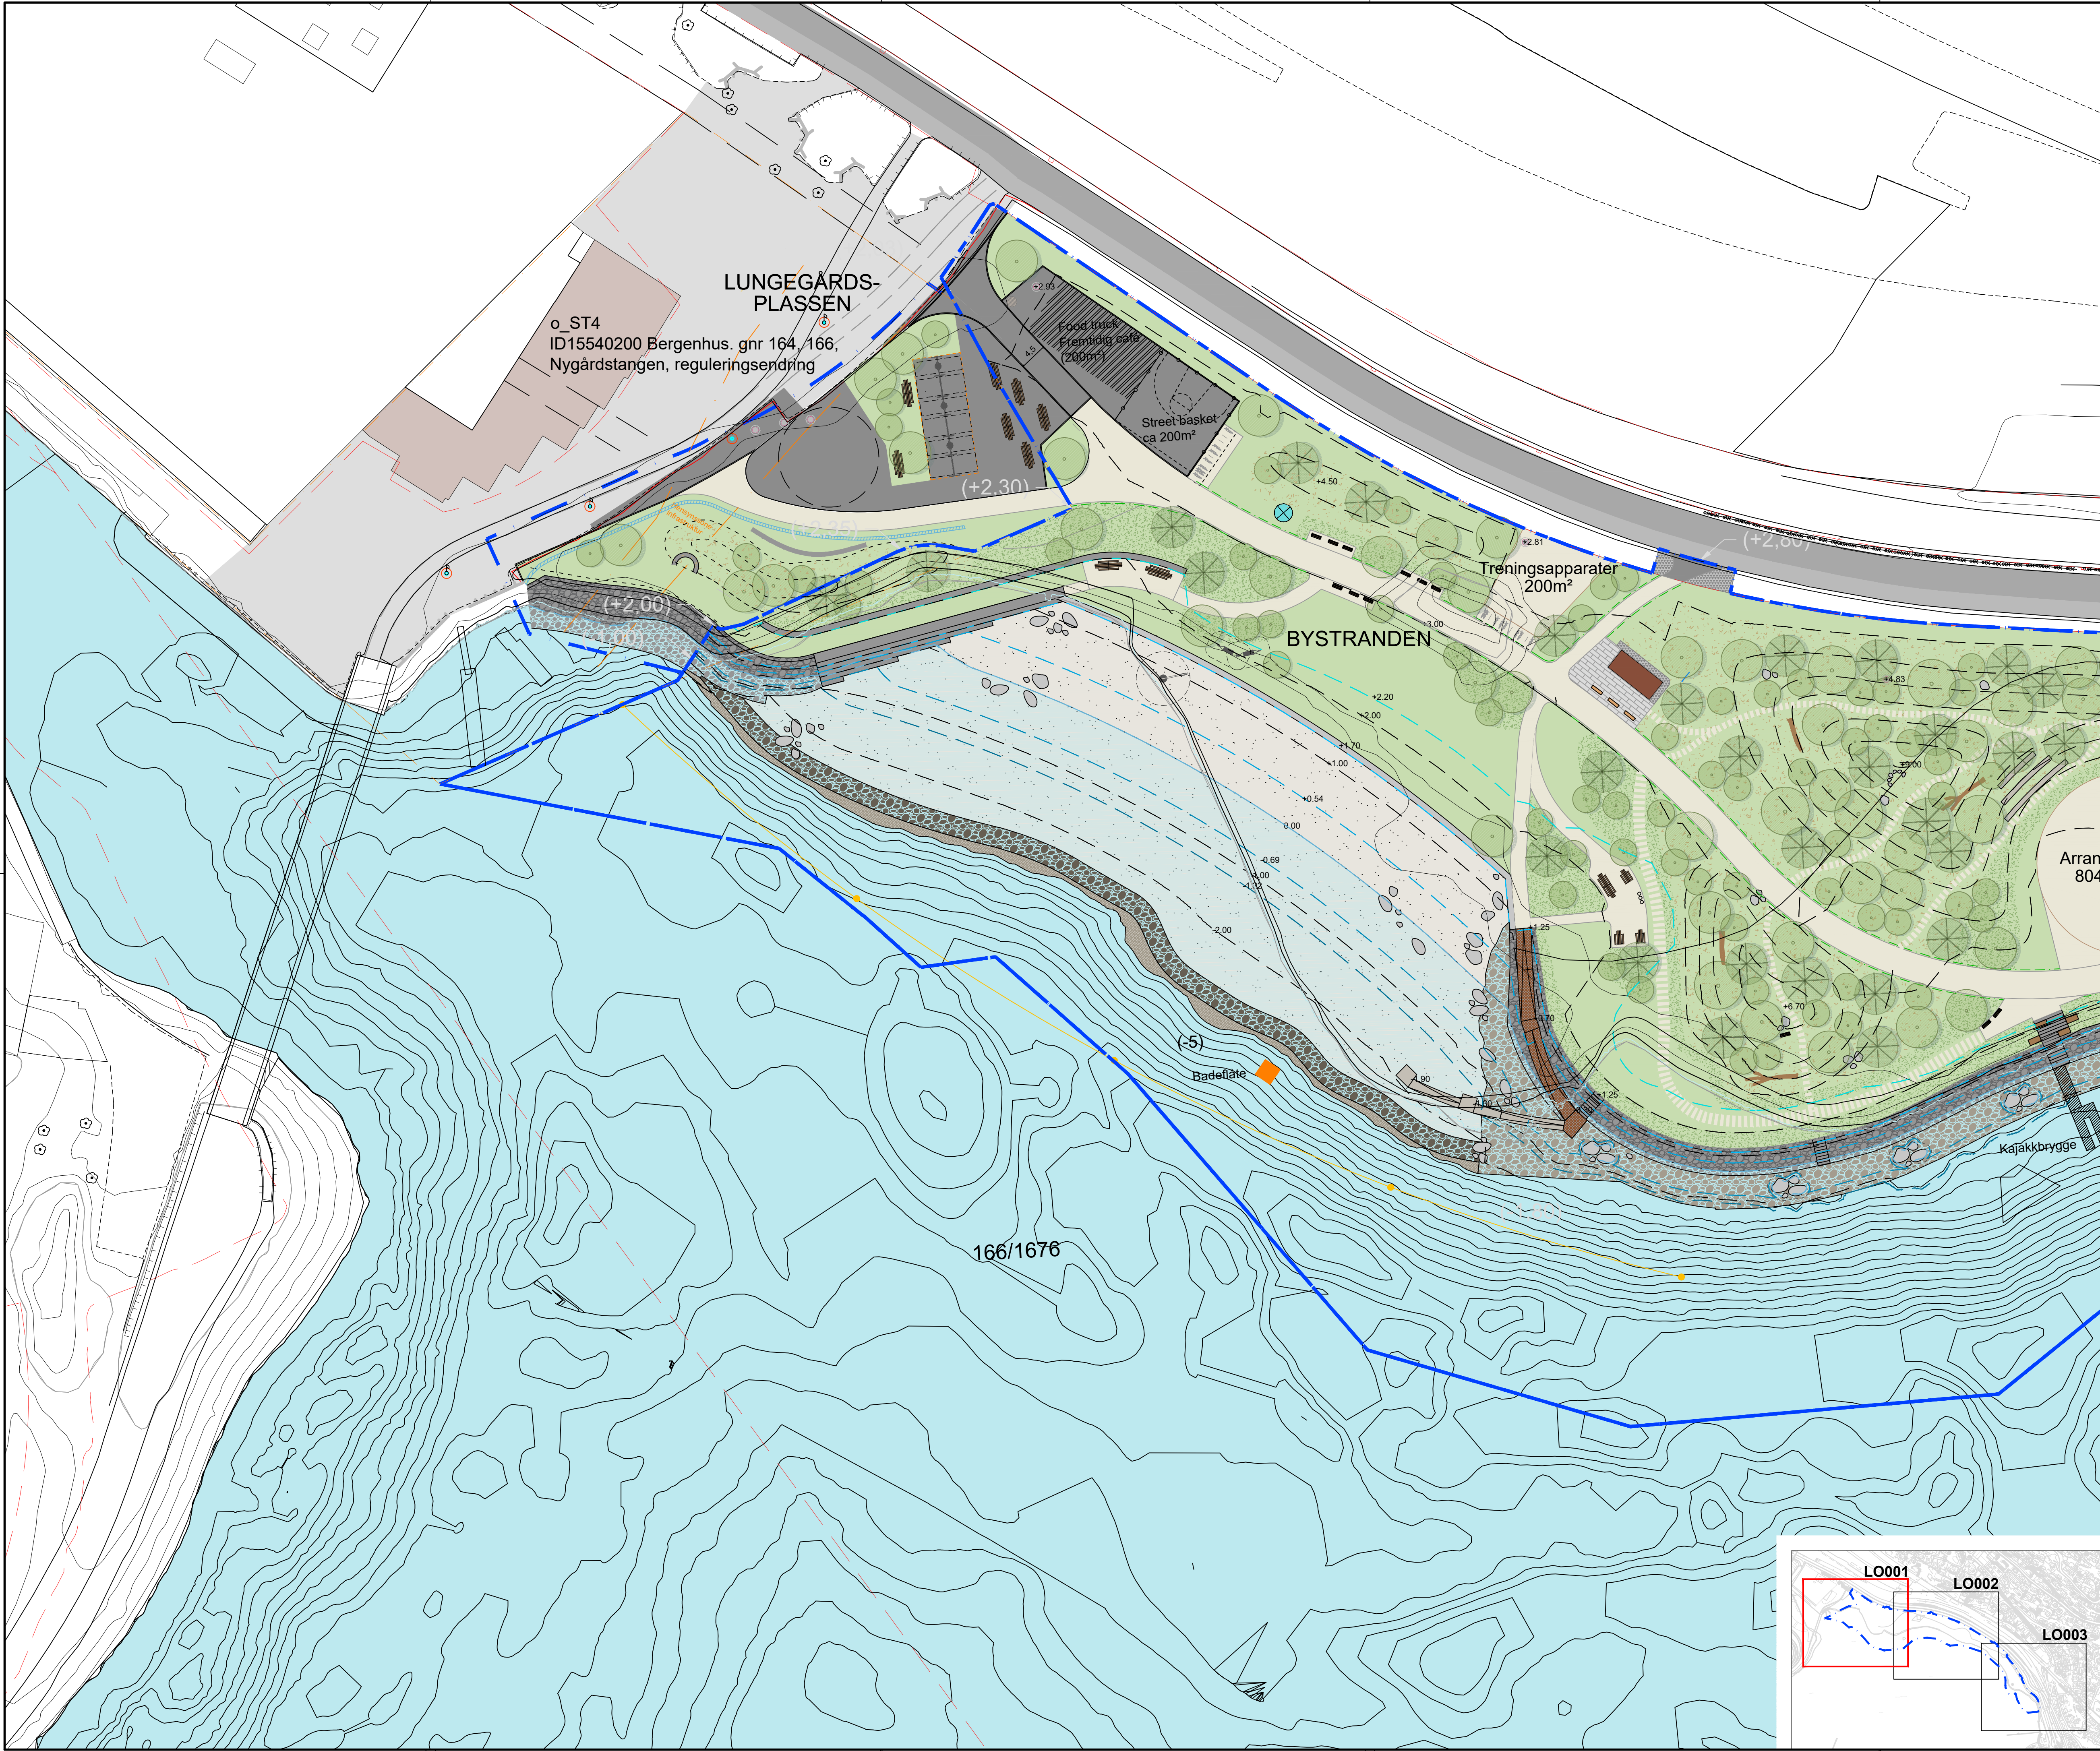

TEGNFORKLARING 1:500

- Elendomsgrense
- Prosjektgrense
- Formålsgrense o. ST4
ID15540200 Bergenhus. gnr 164, 166,
Nygårdstangen, reguleringsendring
- +5 Nye koter - 1,0m
- (5) Eksisterende koter - 1,0m
- +20.10 Punkthøyder
- (+20,10)Eksisterende punkthøyder
- Servicebygg
- F2: 200-års stormflo.
Høyeste høyvann +220 cm
- 20-års høyvann, stormflo +124 cm
- Middel spring høyvann +54 cm
- Normalnull +0
- Middel spring lavvann -69 cm
- 20-års lavvann -122 cm
- Grasbakke
- Naturetablering
- Eng
- Naturstein, trinn i terreng
- Grus, kyststi
- Sekundære stier, varierende bredde
- Grus, tilpassing mot Fløenstien
- Asfalt
- Skiferdekke
- Sandstrand, over normalnull +0
- Sandstrand, under normalnull +0
- Erosjonssikring under vann
- Bearbeidet terreng
- Baderampe, øvre og nedre del
- Naturstrand, over normalnull +0
- Naturstrand, under normalnull +0
- Naturstein, rausa stein, over normalnull +0
- Naturstein, rausa stein, under normalnull +0
- Vann
- Bade-/kajakkbrygge
- Badeflate
- Flytende avgrensing
- Trær
- Naturstein
- Tidevannsnøy
- Trestokker
- Benker
- Sykkelparkering
- Skulptur
- Lekeapparater
- Eksisterende kum
- Grill
- Avfallshåndtering "Molok"
- Gjerde

O-01	Foreløpig tegning - forprosjekt	03.07.26	IAO	AW
Rev.	Revisjon gjelder	Rev dato	Utarb.	Kontroll

Prosjekt
Bystrand/Lungegårdsparken

Oppdragsgiver: Boasson AS
Oppdragsleder: asplan vick

Prosjekt		Bergens Kommune, BME	
Dato	Oppdragsnr. AV	Koordinatsystem	Heiðerferanse
03.07.26	651649-01	NTM sone5	NN2000
Utført av	Kontrollert av	Godkjent av	Målestokk
IOA	CHH	AW	1:500
Format			A1

Landskapsplan
Del 1

Tegningsnummer: **LO -- 001**
Fag Type Et. Løpnr.
Revisjon: **O-01**

