


\\brg-nasrini-01\BRG_Oppdrag\010216\10216\17-01-03_ARBEID\SHRADE\31_tegninger_dak\lay_M.dwg - Layout - M001

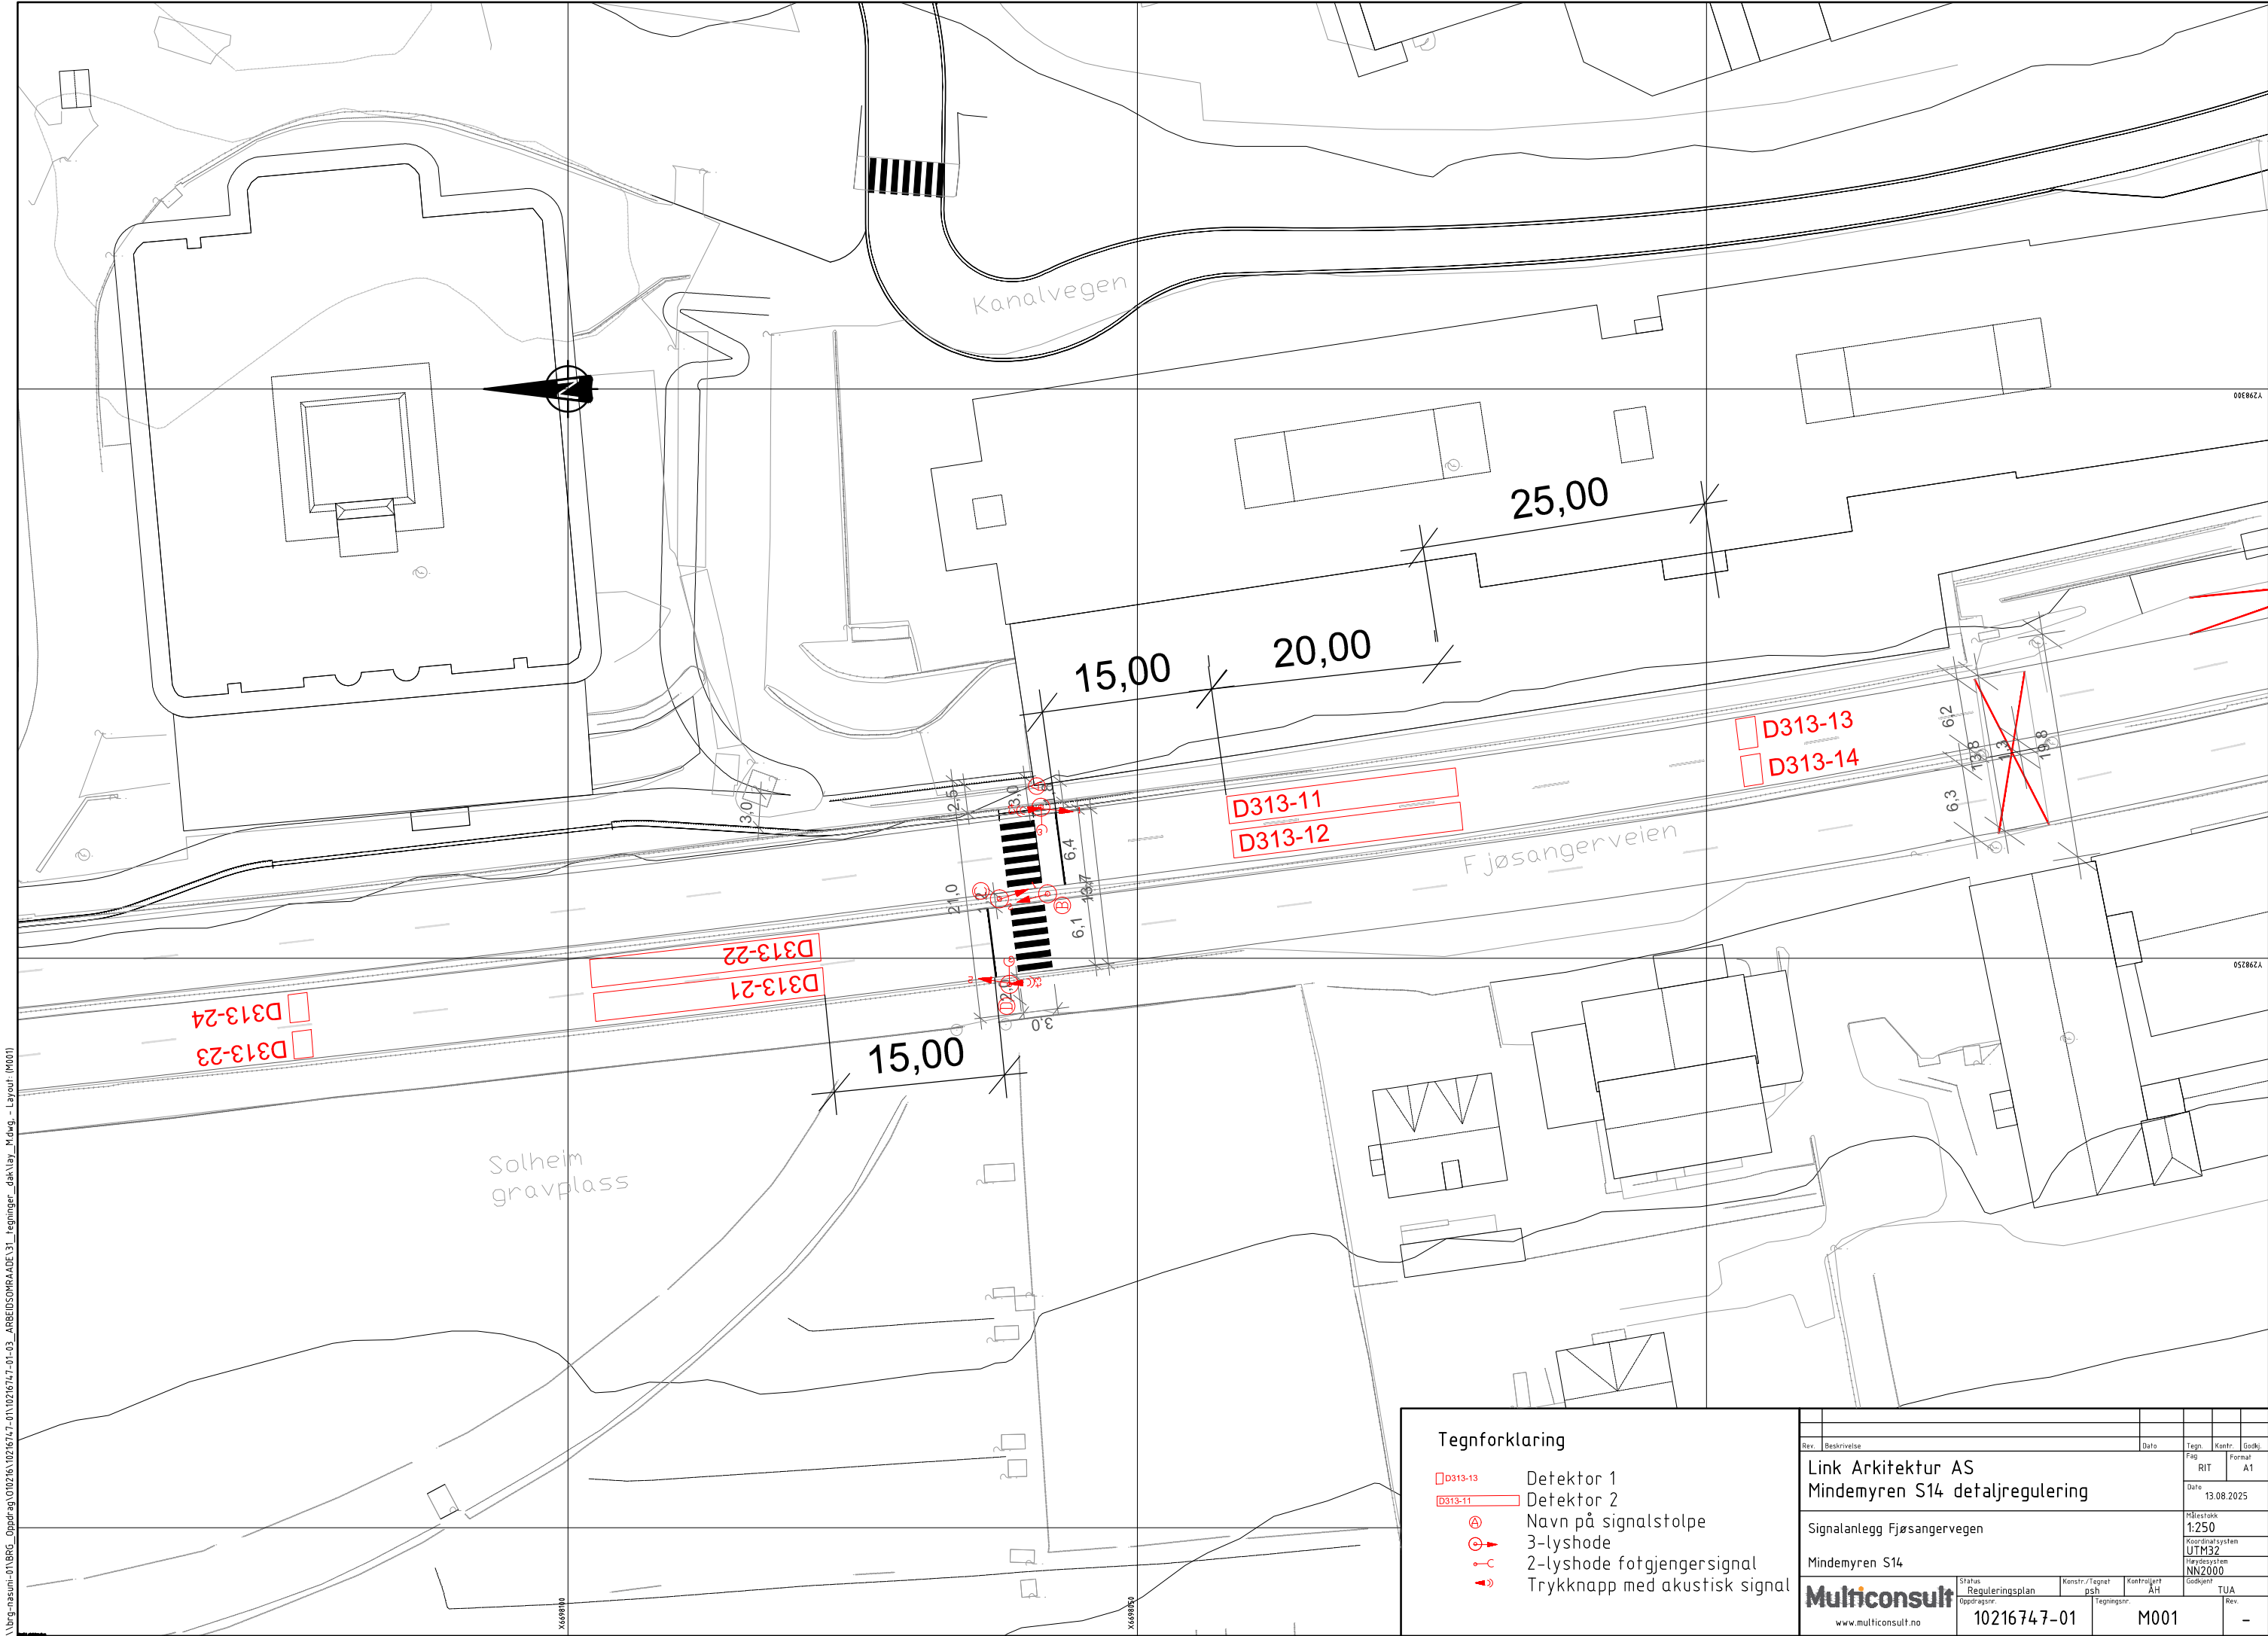

Tegnforklaring

- D313-13 Detektor 1
- D313-11 Detektor 2
- Ⓐ Navn på signalstolpe
- Ⓐ→ 3-lyshode
- 2-lyshode fotgjengersignal
- Trykknapp med akustisk signal

Rev.	Beskrivelse	Dato	Tegn.	Kontr.	Godkj.
	Link Arkitektur AS		Fao	RIT	Format A1
	Mindemyren S14 detaljregulering	Dato 13.08.2025			
	Signalanlegg Fjøsangervegen	Målestokk 1:250			
	Mindemyren S14	Koordinatsystem UTM32			
		Høydesystem NN2000			
Status	Reguleringsplan	Konstr./Tegnet psh	Kontrollert AH	Godkjent	TUA
Oppdragsnr.	10216747-01	Tegningsnr.			Rev.

Multiconsult
www.multiconsult.no

10216747-01

M001

-