


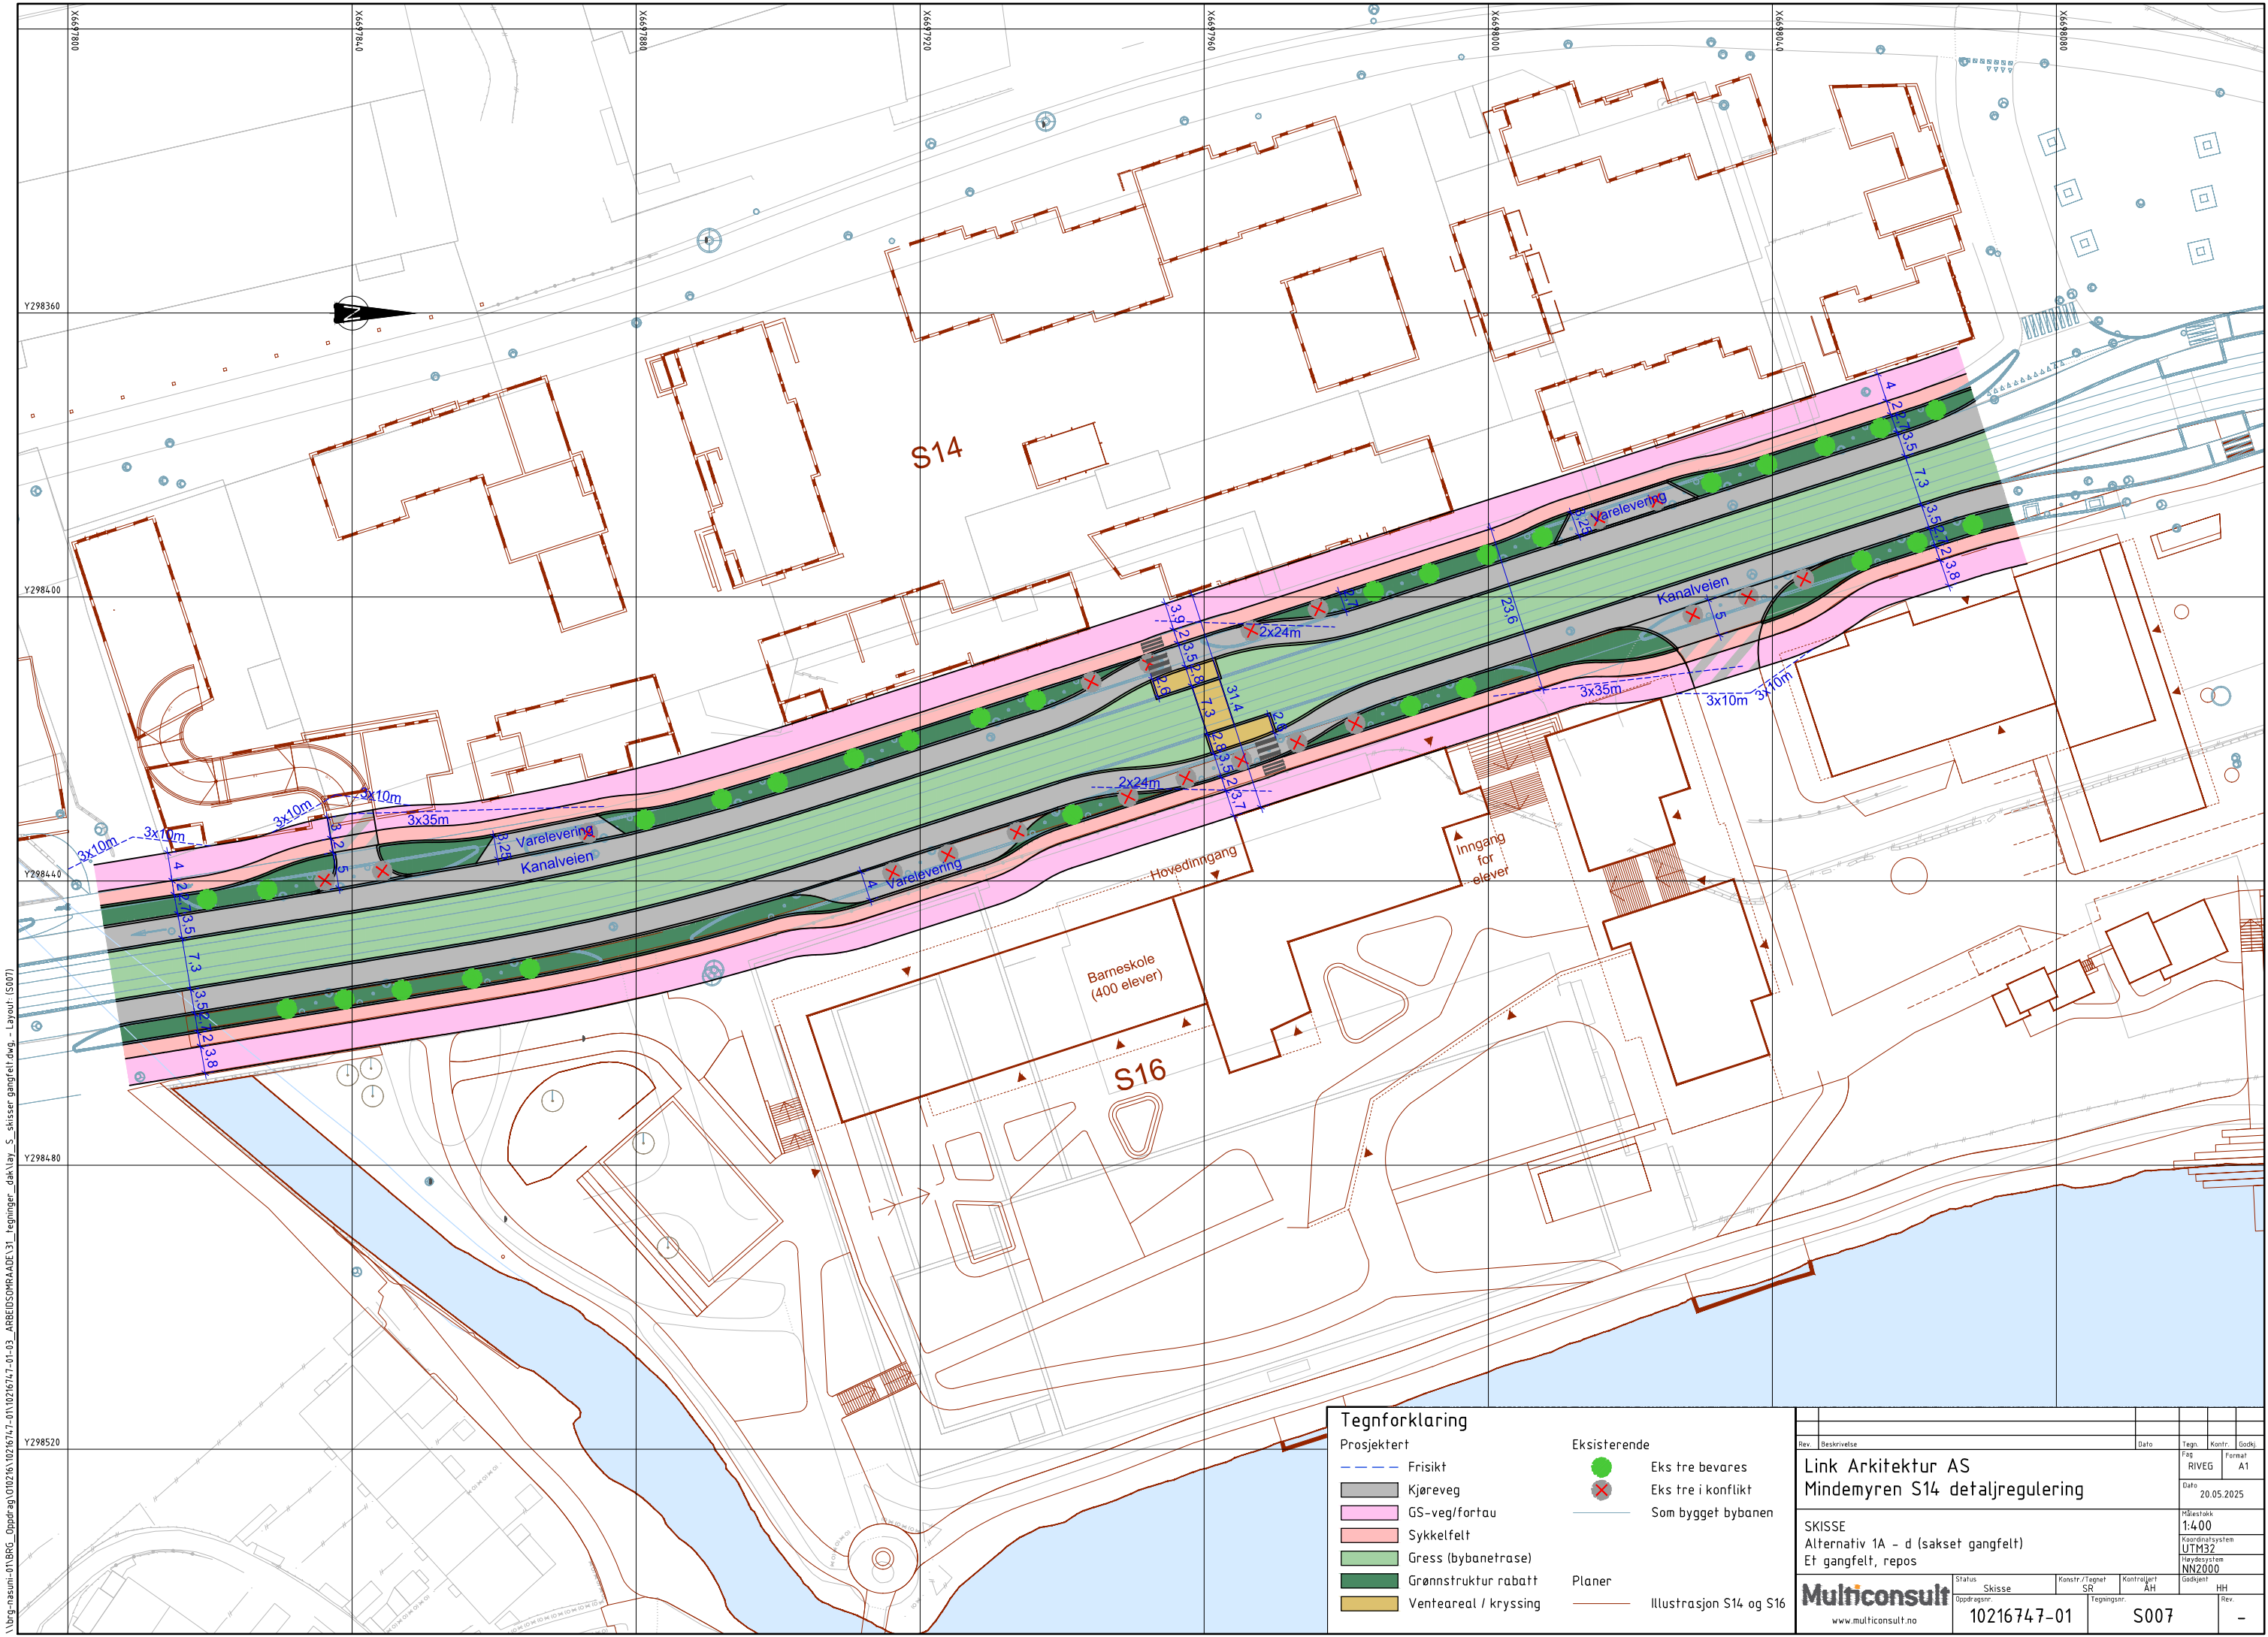

\\brg-nasrini-01\BRG_Oppdrag\010216\10216\17-01-03_ARBEIDSMAPPE\31_tegninger_dak\lay_S-skisser gangfelt.dwg - Layout (S007)

Tegnforklaring

Prosjektert

— — —

Frisikt

Kjøreveg

GS-veg/fortau

Sykkelfelt

Gress (byanetråse)

Grønnstruktur rabatt

Venteareal / kryssing

Eks tre bevares

Eks tre i konflikt

Som bygget bybanen

Planer

Illustrasjon S14 og S16

Rev.	Beskrivelse	Dato	Tegn.	Kontr.	Godkj.
Før	RIVEG				A1
Dato	20.05.2025				
Målestokk 1:400					
Koordinatsystem UTM32					
Høydesystem NN2000					
Godkjent					
Rev.					

Link Arkitektur AS

Mindemyren S14 detaljregulering

SKISSE

Alternativ 1A - d (sakset gangfelt)

Et gangfelt, repos

Multiconsult

www.multiconsult.no

Status

Skisse

Konstr./Tegnet

SR

Kontrollert

AH

Tegningsnr.

Oppdragsnr.

10216747-01

Rev.

S007

-