


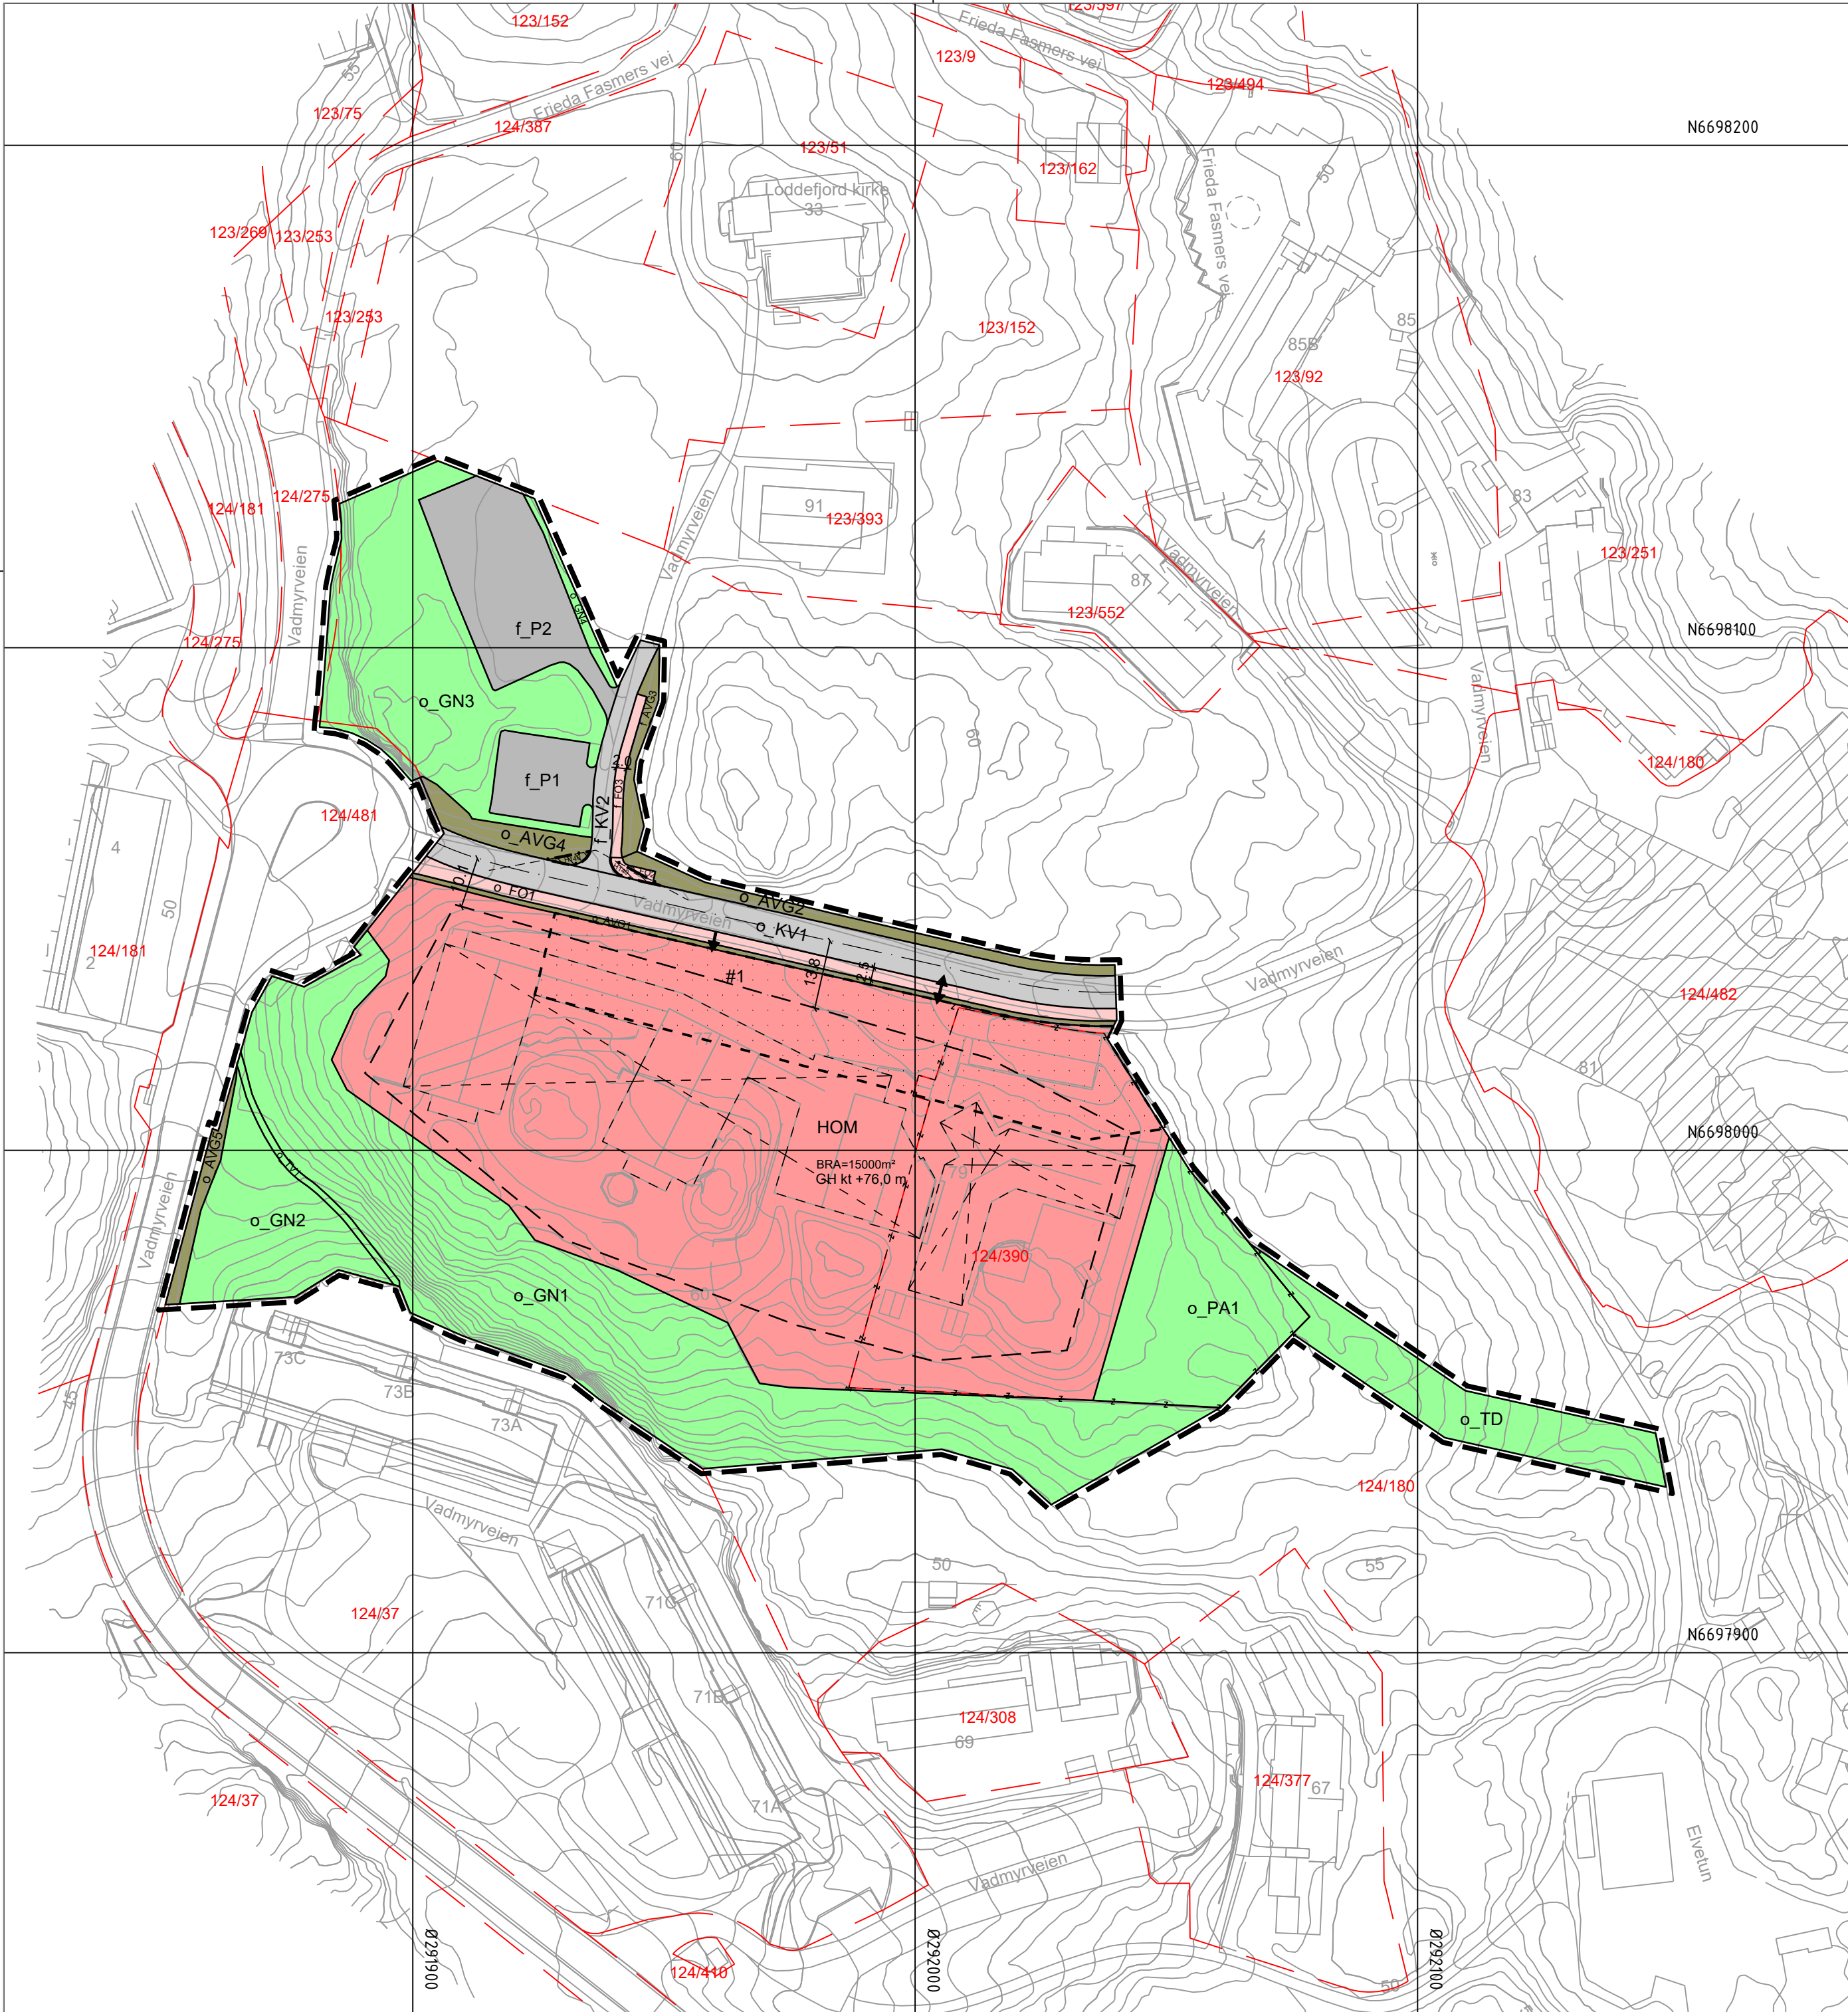

TEGNFORKLARING

Plankart 1 av 1

SOSI ver. 4.5.2

§12-5. Nr. 1 - Bebyggelse og anlegg

HOM Helse eller omsorgsinstitusjon (1168)

§12-5. Nr. 2 - Samferdselsanlegg og teknisk infrastruktur

KV Kjøreveg (2011)

FO Fortau (2012)

AVG Annen veggrunn, grøntareal (2019)

P Parkering (2080)

§12-5. Nr. 3 - Grønnstruktur

GN Naturområde – grønnstruktur (3020)

TD Turdrag (3030)

TV Turveg (3031)

PA Park (3050)

§12 - 6 - Hensynssoner

H140 Frisikt (140)

§12-7 - Bestemmelseområder

Vilkår for bruk av arealer, bygninger og anlegg (2)

Linjesymbol

- Illustrasjon av planens begrensning (vist 1m utenfor juridisk plangrense) (RpGrense sammenfaller med RpFormålGrense)
- Formålsgrense (RpFormålGrense)
- Bestemmelsegrense
- Grense for sikringszone
- Eiendomsgrense som skal oppheves (1204)
- Byggegrense (1211)
- Bebyggelse som forutsettes fjernet (1215)
- Regulert senterlinje (1221)
- Frisiktlinje (1222)
- Måle og avstandslinje (1259)

Punktsymboler

- Avkjørsel - både inn og utkjøring (1242)
- Avkjørsel - kun innkjøring (1243)

GH k+m,d Regulert gesimshøyde (RpPåskrift)

REG.EIERFORM (PBL §12-7 nr. 14)

- o Offentlig arealformål
- f Felles arealformål

BASISKART

- Eiendomsgrense
- Eksisterende bebyggelse
- Godkjent tiltak

Geodetisk grunnlag: ETRS89,UTM-32N
Geodetisk høydegrunnlag: NN2000
Siste uttaksdato basiskart: 23.02.2026
Ekvidistanse: 1m
Kartmålestokk: 1:1000 ved arkformat A2

0 25.0 50m



Jf. plan- og byningsloven (pbl) §12

Laksevåg, Gnr. 124, bnr. 180 mfl., Haugatun sykehjem

Nasjonal areaplan-ID 4601_72040000

Saksbehandling ifølge plan- og byningsloven

Saksgang	Dato	Plankart datert	Bestemmelser datert
Planoppstart kunngjort	23.01.2026		
Beslutning, offentlig ettersyn	dd.mm.åååå	dd.mm.åååå	dd.mm.åååå
Offentlig ettersyn, fra - til	dd.mm.åååå - dd.mm.åååå	dd.mm.åååå	dd.mm.åååå
Bystyrets vedtak	dd.mm.åååå	dd.mm.åååå	dd.mm.åååå
Planvedtak kunngjort	dd.mm.åååå	dd.mm.åååå	dd.mm.åååå

Forslagsstiller: Bergen kommune Etat for utbygging	Utarbeidet av: ARKITEKTGRUPPEN CUBUS	Saksnummer: PLAN-2025/16947 Siste revisjonsdato plankart: 04.08.2026
--	--	---

Det bekreftes at plankartet er i samsvar med bystyrets vedtak:

Avdelingsleder