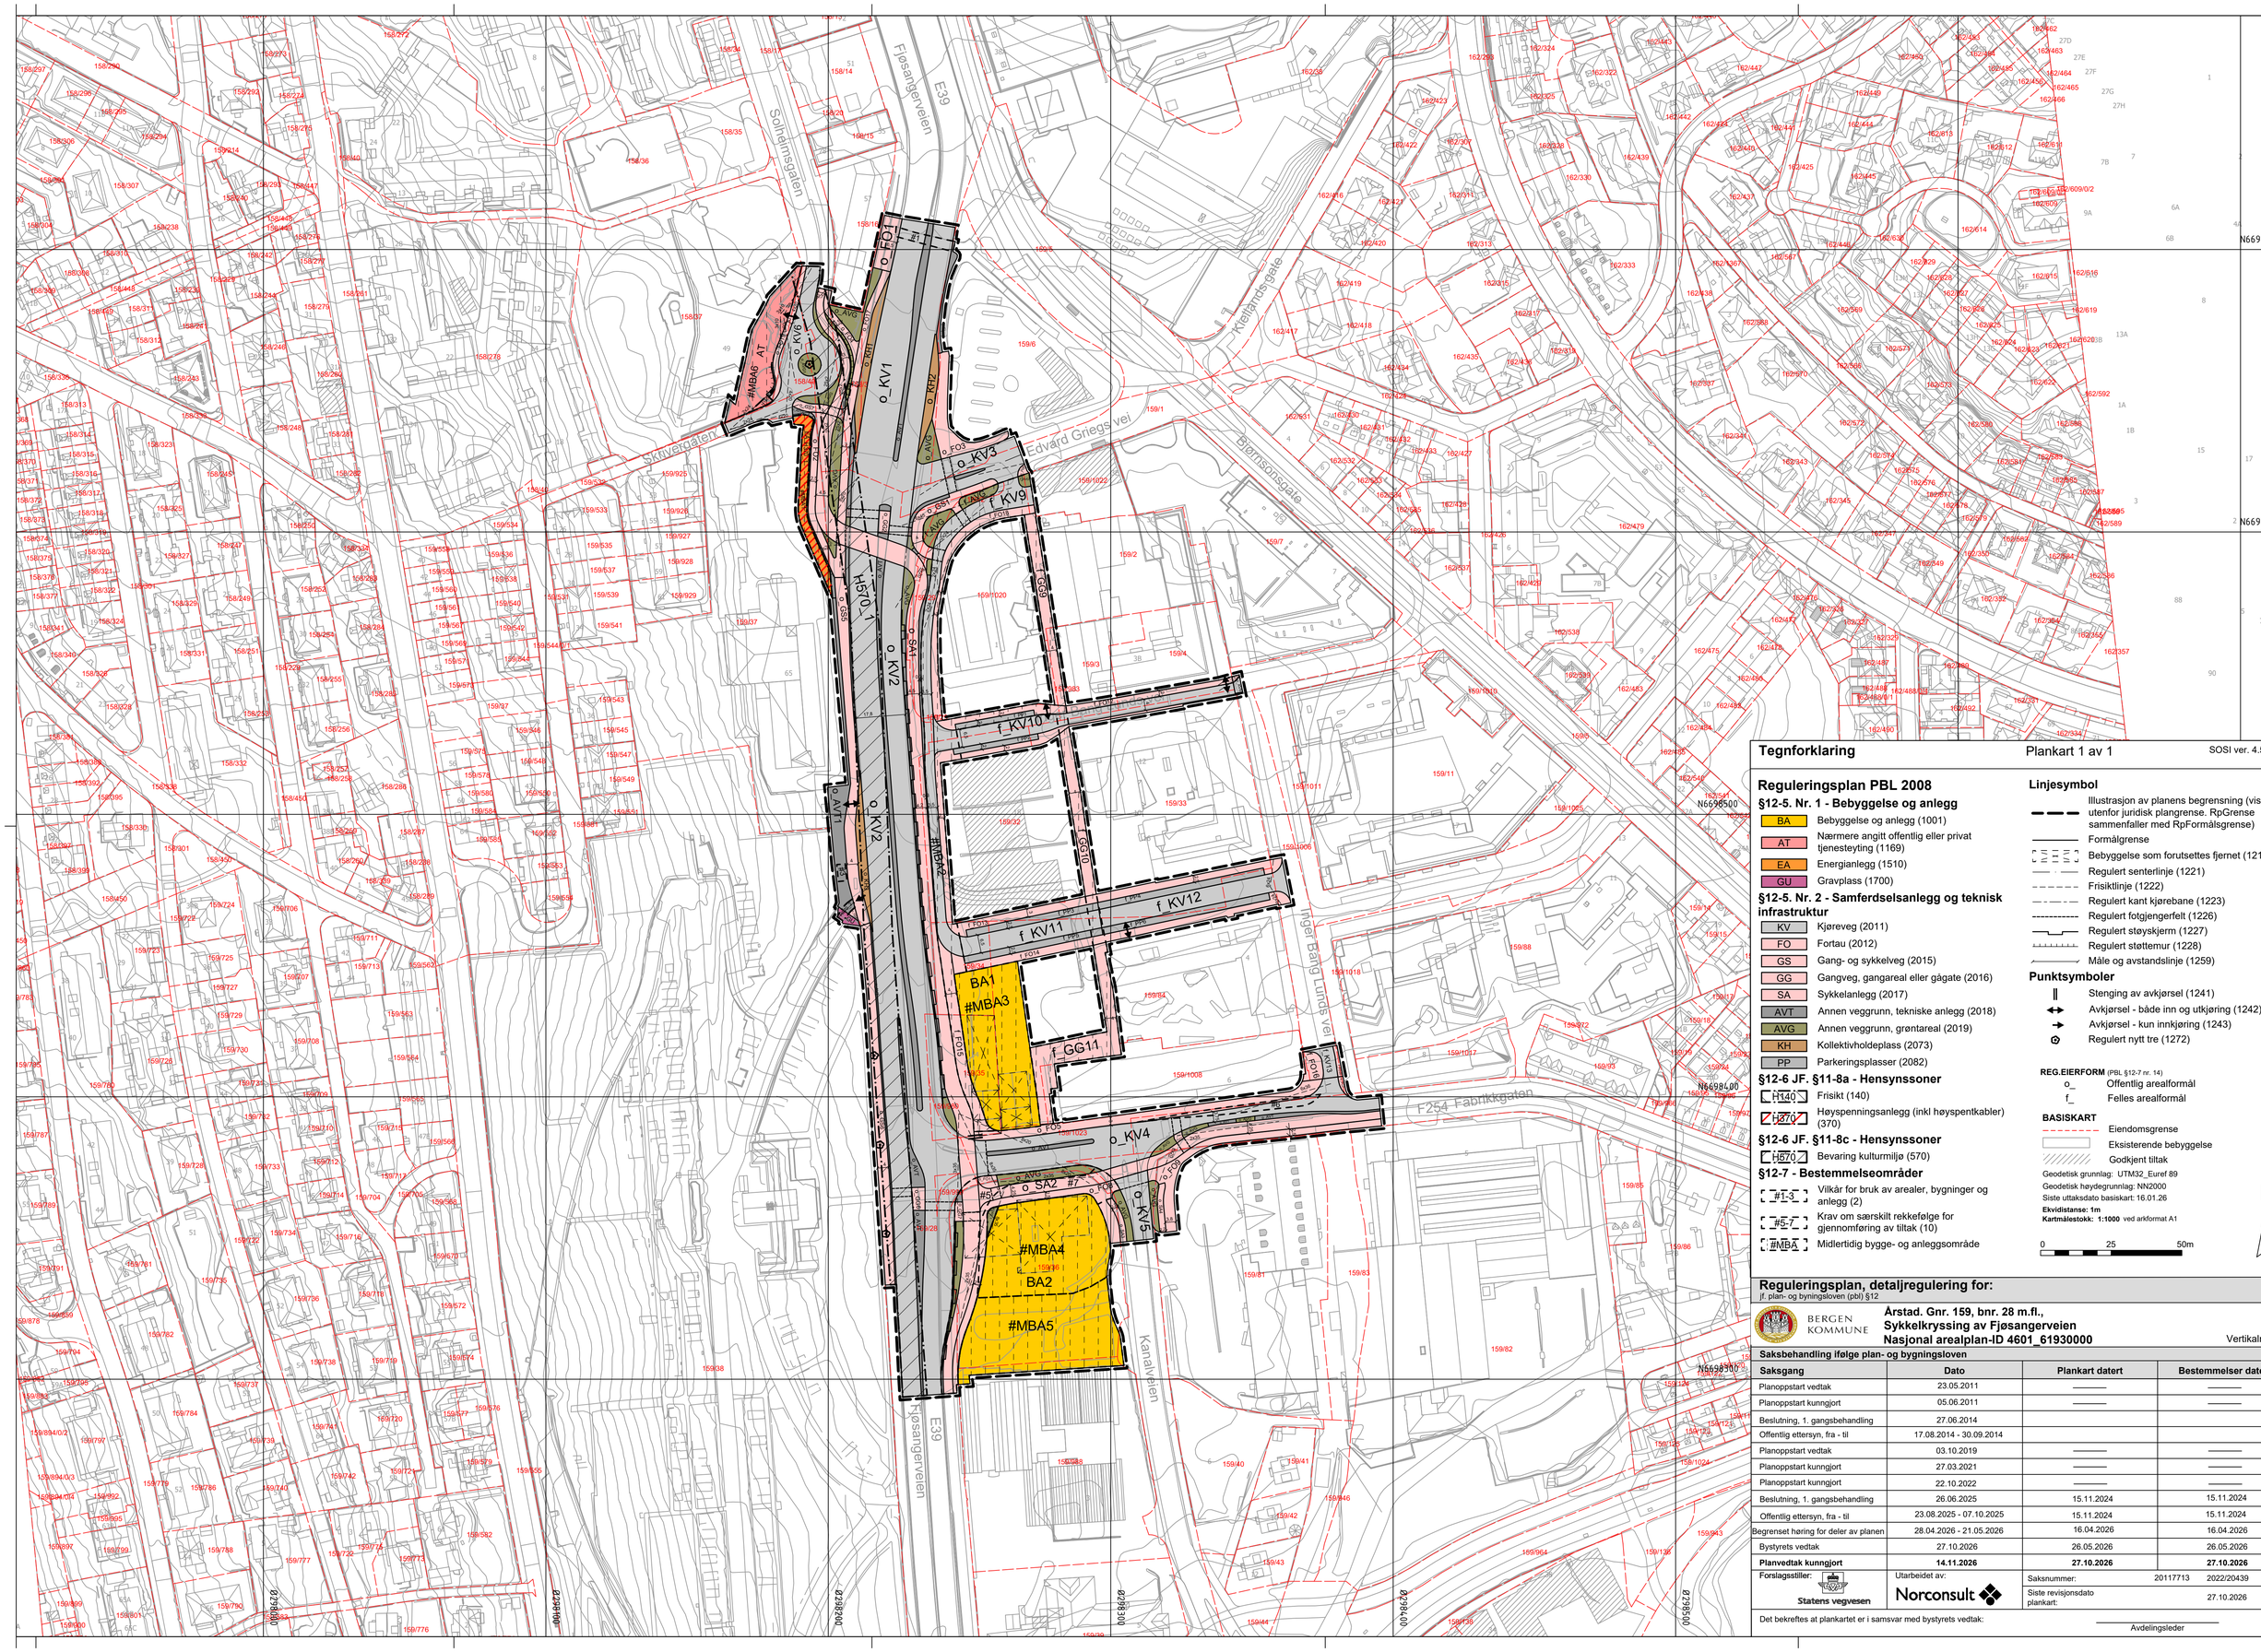

Tegnforklaring

Plankart 1 av 1

SOSI ver. 4.5.2

Reguleringsplan PBL 2008

§12-5. Nr. 1 - Bebyggelse og anlegg

- BA — Bebyggelse og anlegg (1001)
- AT — Nærmere angitt offentlig eller privat tjenesteyting (1169)
- EA — Energianlegg (1510)
- GU — Gravplass (1700)

§12-5. Nr. 2 - Samferdselsanlegg og teknisk infrastruktur

- KV — Kjøreveg (2011)
- FO — Fortau (2012)
- GS — Gang- og sykkelveg (2015)
- GG — Gangveg, gangareal eller gågate (2016)
- SA — Sykkelanlegg (2017)
- AVT — Annen veggrunn, tekniske anlegg (2018)
- AVG — Annen veggrunn, grøntareal (2019)
- KH — Kollektivholdeplass (2073)
- PP — Parkeringsplasser (2082)

§12-6 JF. §11-8a - Hensynssoner

- H140 — Frisikt (140)
- H370 — Høyspenningsanlegg (inkl høyspentkabler) (370)

§12-6 JF. §11-8c - Hensynssoner

- H570 — Bevaring kulturmiljø (570)

§12-7 - Bestemmelseområder

- #1-3 — Vilkår for bruk av arealer, bygninger og anlegg (2)
- #5-7 — Krav om særskilt rekkefølge for gjennomføring av tiltak (10)
- #MBA — Midlertidig bygge- og anleggsområde

Linjesymbol

- Illustrasjon av planens begrensning (vist 1 m utenfor juridisk plangrense. RpGrense sammenfaller med RpFormålsgrense)
- Formålgrense
- Bebyggelse som forutsettes fjernet (1215)
- Regulert senterlinje (1221)
- Frisiktlinje (1222)
- Regulert kant kjørebane (1223)
- Regulert fotgjengerfelt (1226)
- Regulert støyskjerm (1227)
- Regulert støttemur (1228)
- Måle og avstandslinje (1259)

Punktsymboler

- Stenging av avkjørsel (1241)
- Avkjørsel - både inn og utkjøring (1242)
- Avkjørsel - kun innkjøring (1243)
- Regulert nytt tre (1272)

REG.EIERFORM (PBL §12-7 nr. 14)

- o_ Offentlig arealformål
- f_ Felles arealformål

BASISKART

- Eiendomsgrense
- Eksisterende bebyggelse
- Godkjent tiltak

Geodetisk grunnlag: UTM32_Euref 89
Geodetisk høydegrunnlag: NN2000
Siste uttaksdato basiskart: 16.01.26
Ekvidistanse: 1m
Kartmålestokk: 1:1000 ved arkformat A1

0 — 25 — 50m

N

Reguleringsplan, detaljregulering for:

jf. plan- og byningsloven (pbl) §12

BERGEN KOMMUNE

Årstad. Gnr. 159, bnr. 28 m.fl.,
Sykkelkryssing av Fjøsangerveien
Nasjonal arealplan-ID 4601_61930000

Vertikalnivå 2

Saksbehandling ifølge plan- og bygningsloven

Saksgang	Dato	Plankart datert	Bestemmelser datert
Planoppstart vedtak	23.05.2011	———	———
Planoppstart kunngjort	05.06.2011	———	———
Beslutning, 1. gangsbehandling	27.06.2014		
Offentlig ettersyn, fra - til	17.08.2014 - 30.09.2014		
Planoppstart vedtak	03.10.2019	———	———
Planoppstart kunngjort	27.03.2021	———	———
Planoppstart kunngjort	22.10.2022	———	———
Beslutning, 1. gangsbehandling	26.06.2025	15.11.2024	15.11.2024
Offentlig ettersyn, fra - til	23.08.2025 - 07.10.2025	15.11.2024	15.11.2024
Begrenset høring for deler av planen	28.04.2026 - 21.05.2026	16.04.2026	16.04.2026
Bystyrets vedtak	27.10.2026	26.05.2026	26.05.2026
Planvedtak kunngjort	**14.11.2026**	**27.10.2026**	**27.10.2026**

Forslagsstiller: Statens vegvesen

Utarbeidet av: Norconsult

Saksnummer: 20117713 2022/20439

Siste revisjonsdato plankart: 27.10.2026

Det bekreftes at plankartet er i samsvar med bystyrets vedtak:

Avdelingsleder