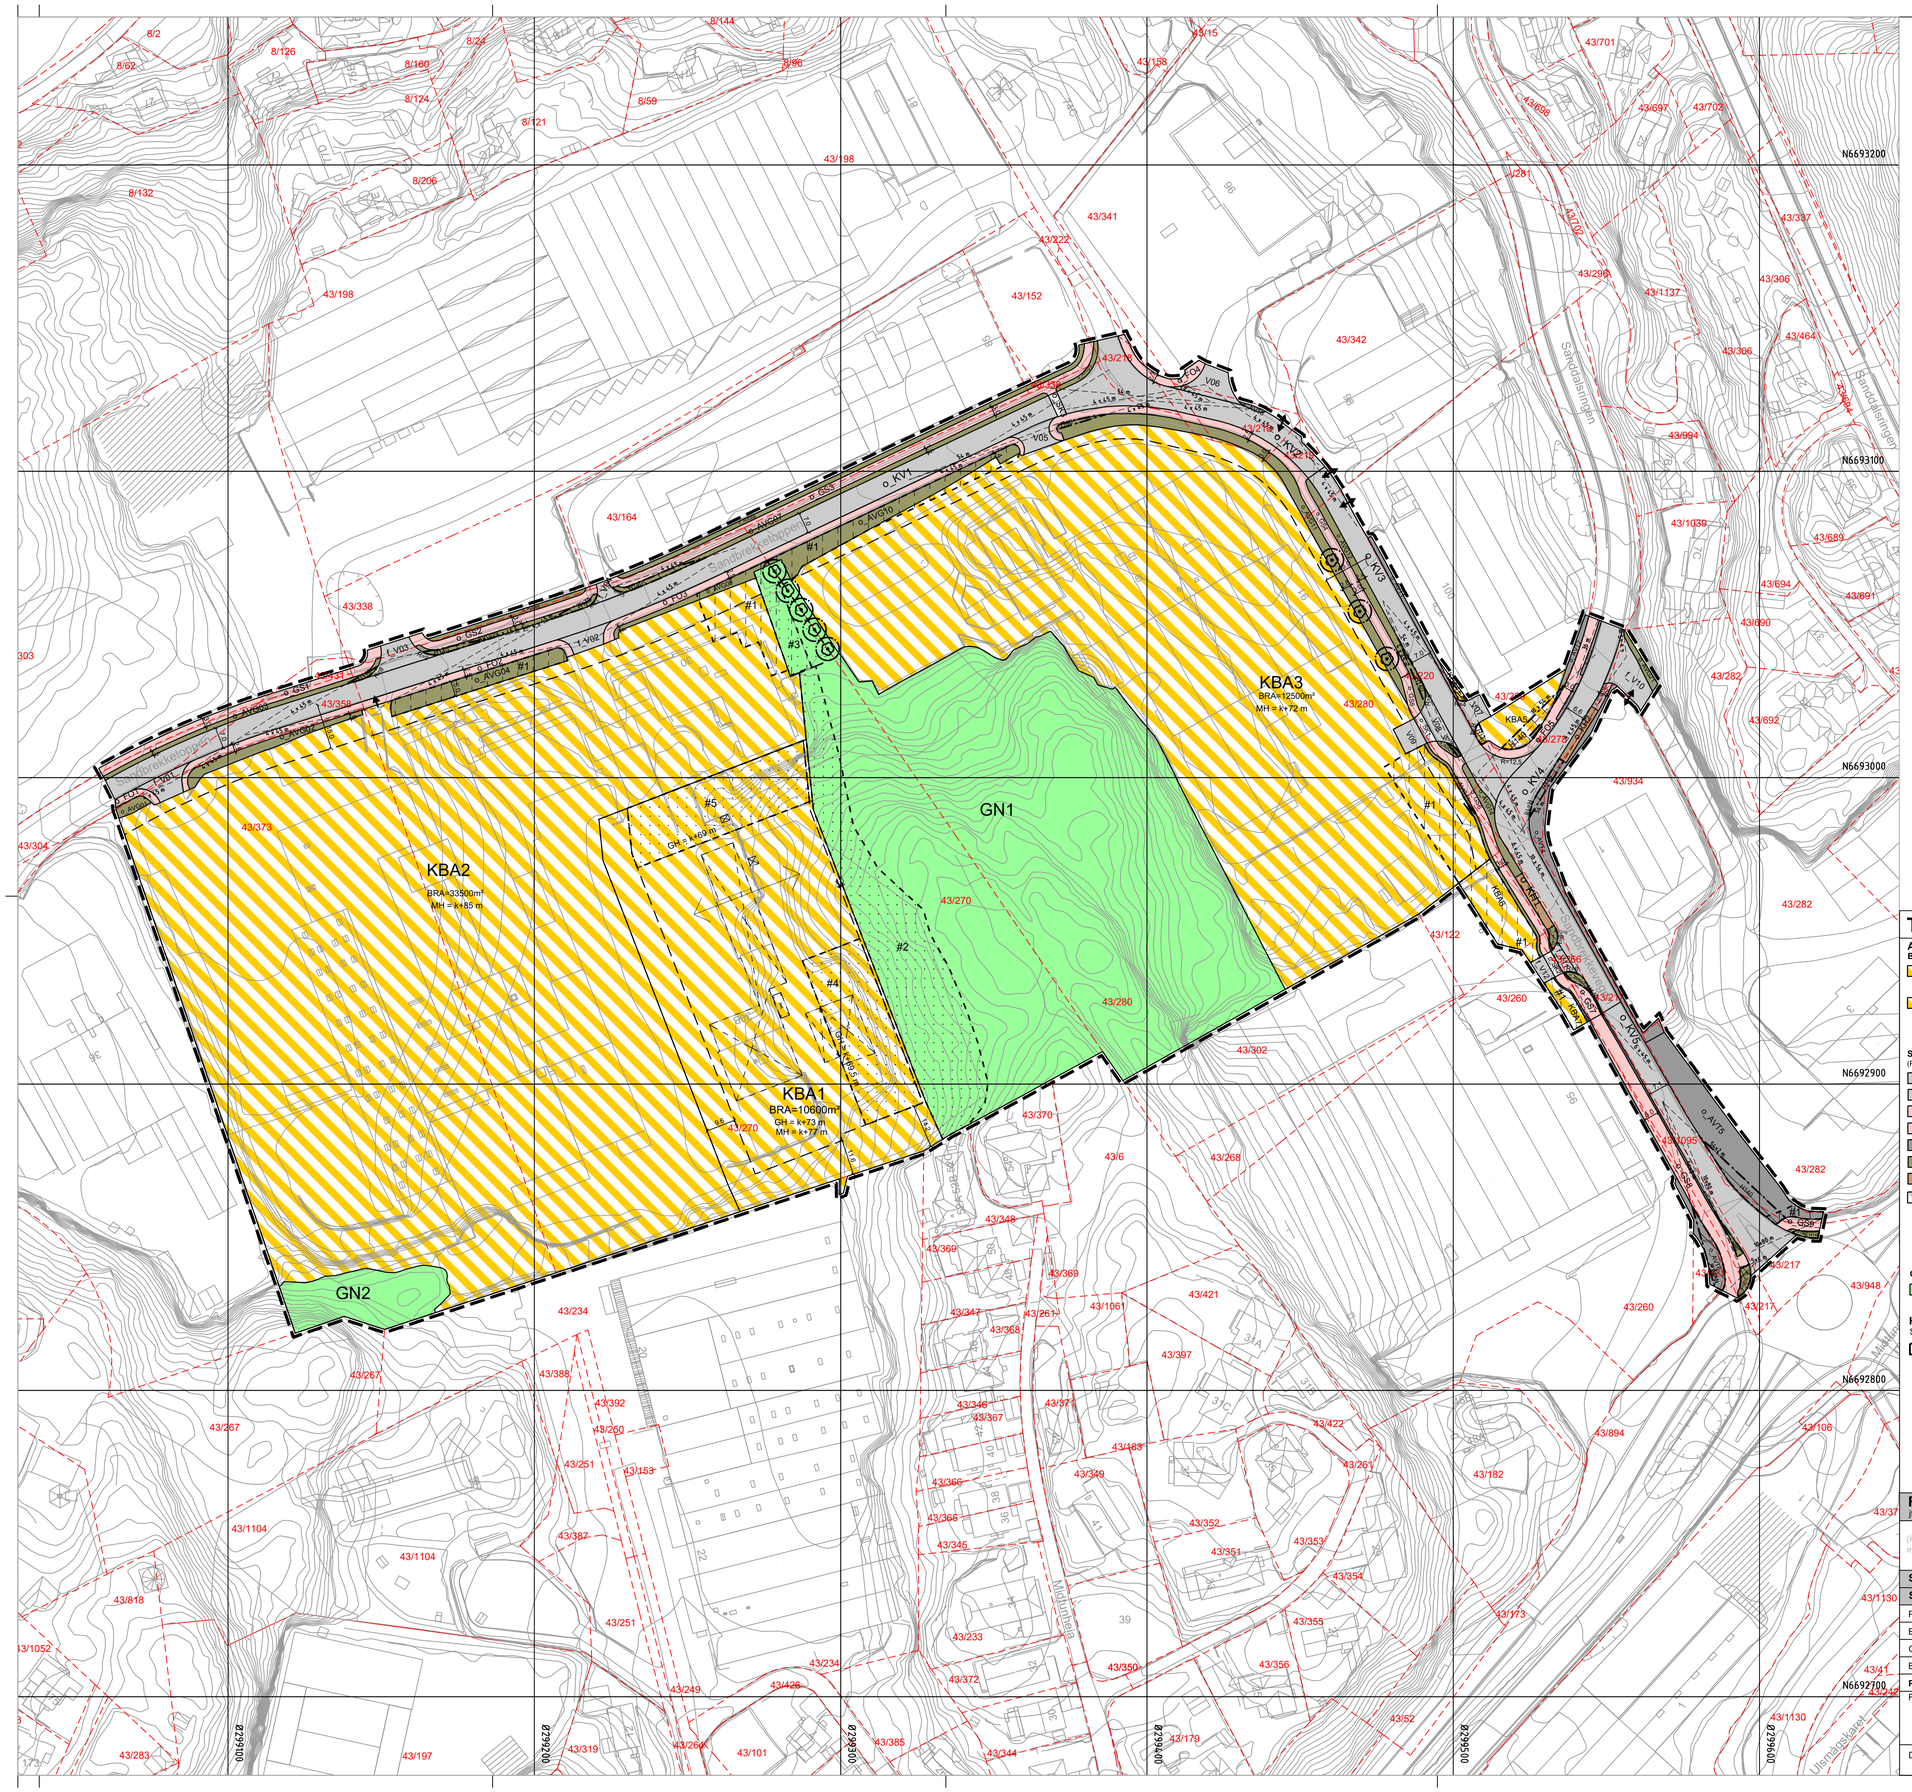
KBA1
BRA=10600m²
GH = k+73 m
MH = k+77 m
KBA2
BRA=33500m²
MH = k+85 m
KBA3
BRA=12500m²
MH = k+72 m
GN1
GN2
Sandbrekketoppen
Sandbrekketoppen
Midtunbekken
Midtunbekken
Midtunbekken