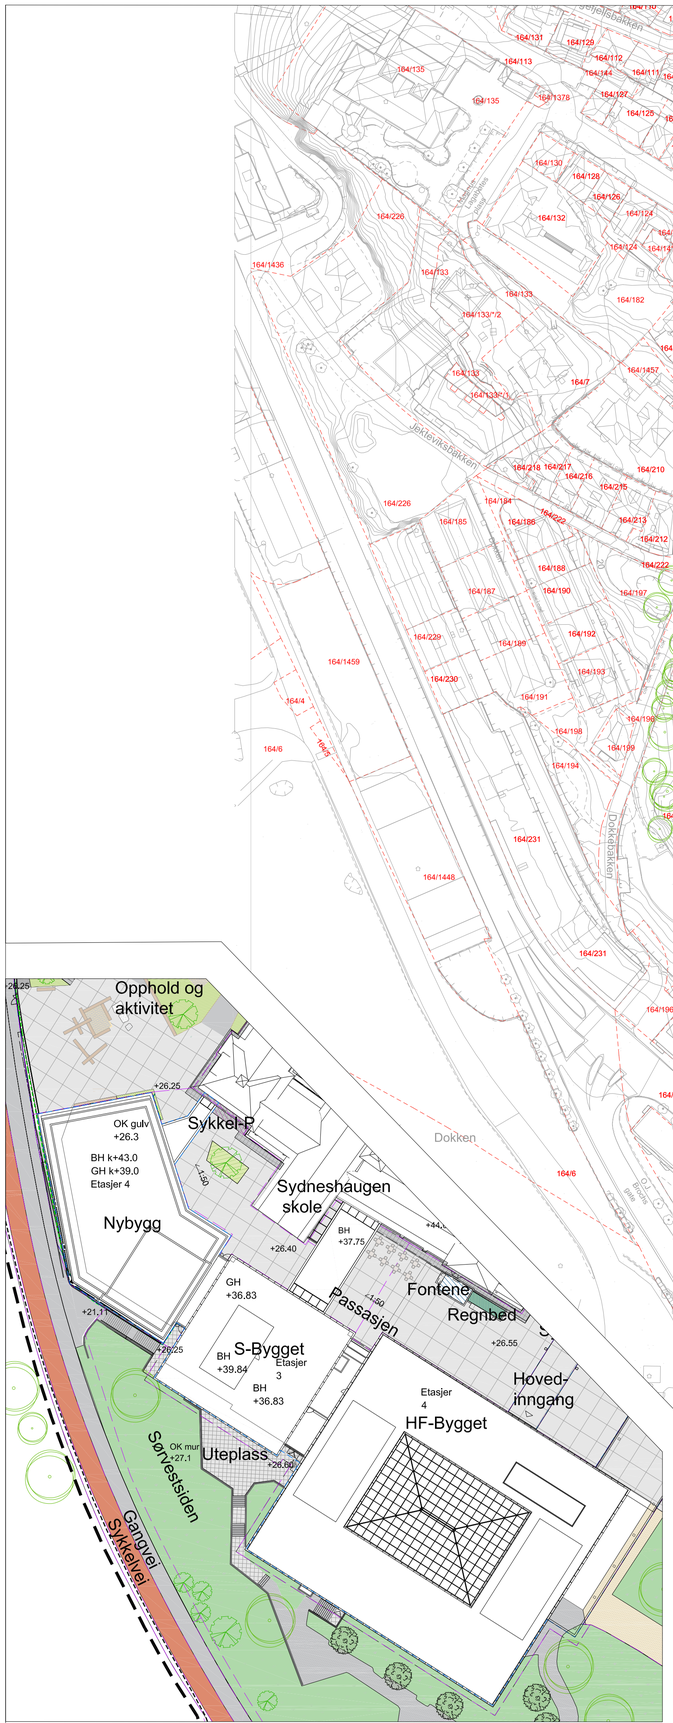

UTSNITT AV TAKPLAN NYBYGG M 1:500

Tegnforklaring

- Reguleringsplangrense
- Byggegrenser
- Eiendomsgrense
- Overheng
- Bygg under terreng
- Formålsgrense
- Grus
- Sand
- Brostein
- Betongdekke
- Sykkelvei
- Sambruksgate
- Kjørevei
- Fortau m. platekantstein
- Lek og ballspill
- Murer
- Plen
- Plantefelt
- Regnbed
- Nye trær
- Eks. små trær
- Eks. bytrær
- Plantefelt
- Vann
- Sykkelparkering
- Benk
- Lysmaster

0 30 60 Meters

REDUSERT MÅLESTOKK 1:2000 (A3)
Regulering 2.gangs behandling

REV	REVISJON	DATO	SIGN

UIB HF-Bygget Bergenhus, gnr 164 bnr. 364 mfl.
HF FAKULTETET Nasjonal arealplan-ID 4601_70100000

ILLUSTRASJONSPLAN

SAK NR.:	TEGN.NR.:	MÅLESTOKK:	TEGNET AV:	KONTR:	DATO:	REV.:
20-2660	L30-02	1:1000 (A1)	NO/RH	ASm	27.03.2026	