


## Snitt AA
1 : 500

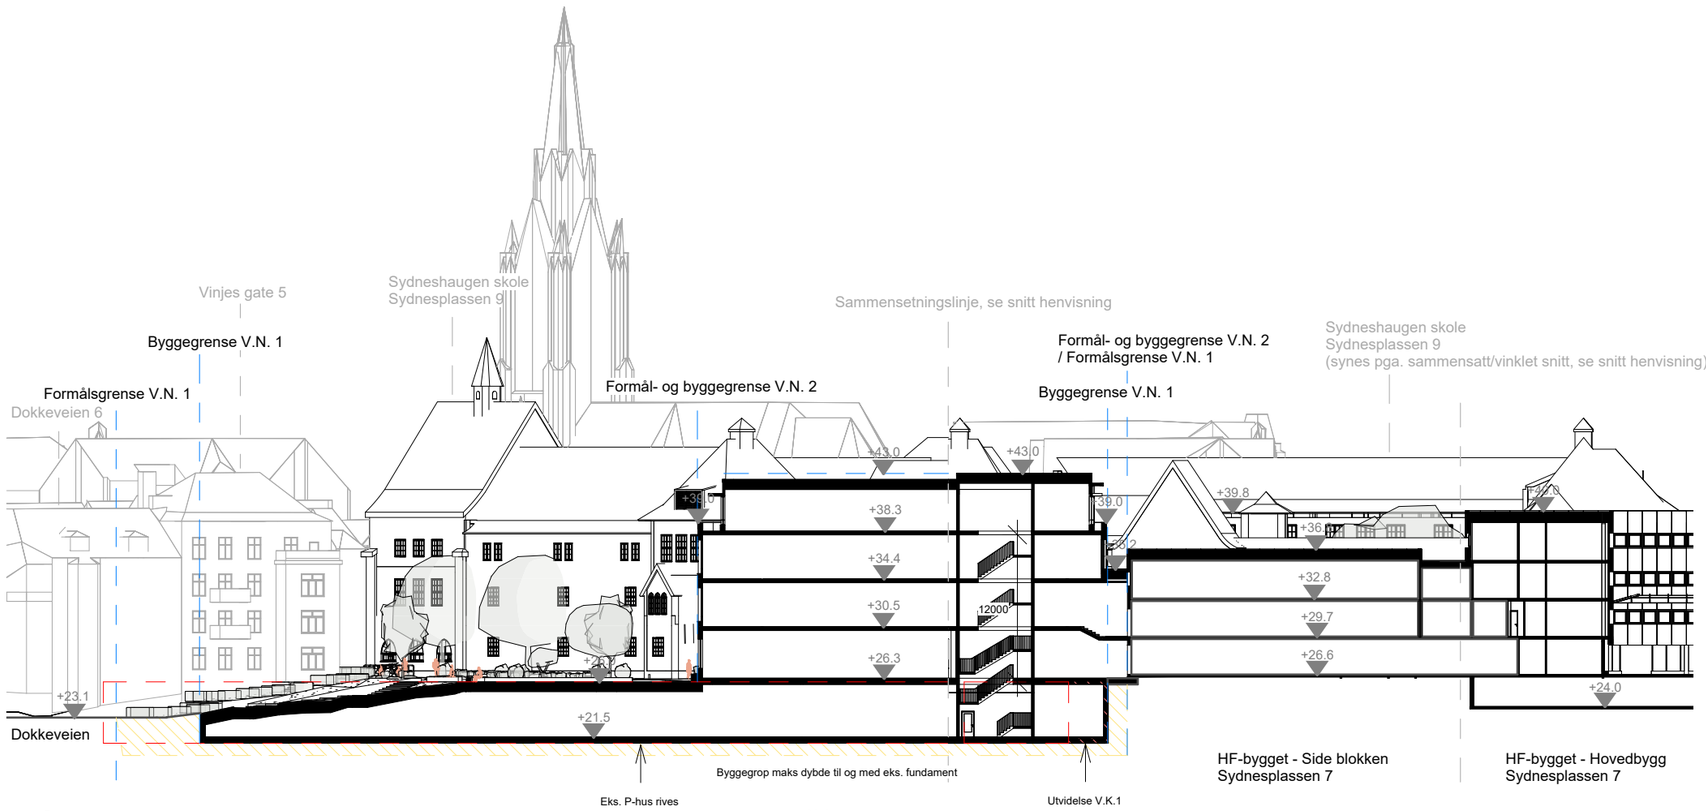


Snitt henvisning
1 : 2000




## Snitt BB
1 : 500

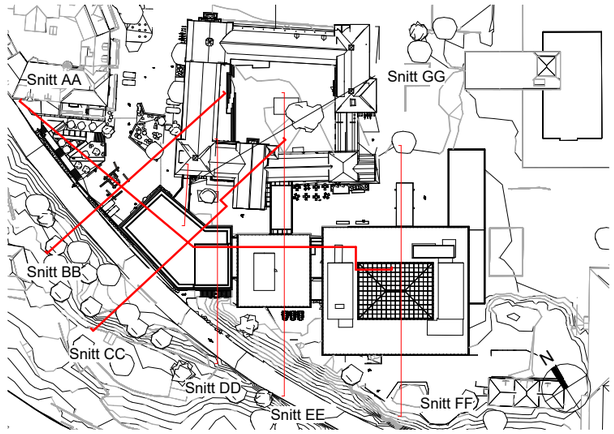


## Snitt CC
1 : 500

NB:
V.N. 1 = Vertikalnivå 1 i plankart
V.N. 2 = Vertikalnivå 2 i plankart

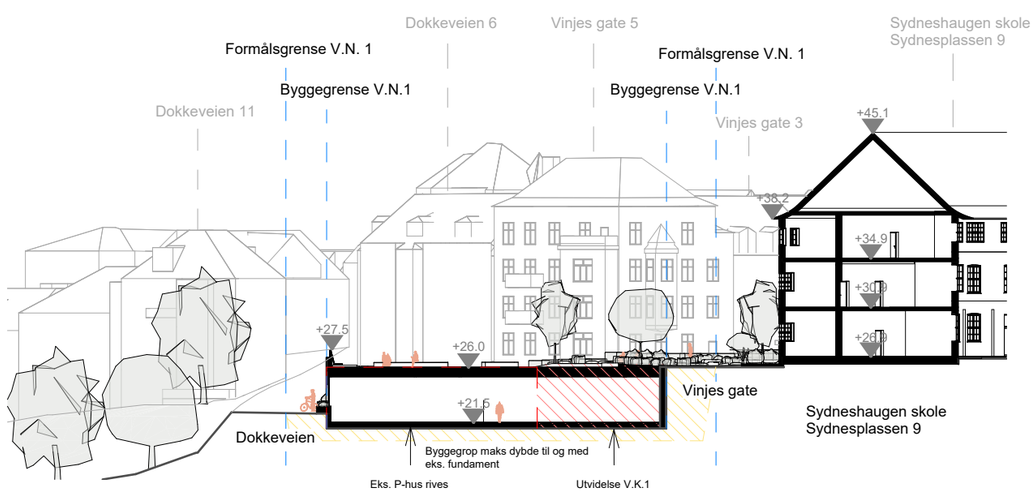hlm arkitektur

HF-samlokalisering | Eiendomsavdelingen ved UIB | Snitt Side 1 | Tegningsnummer: A40.00.011 | Målestokk: 1:500 | Dato: 19/05/26

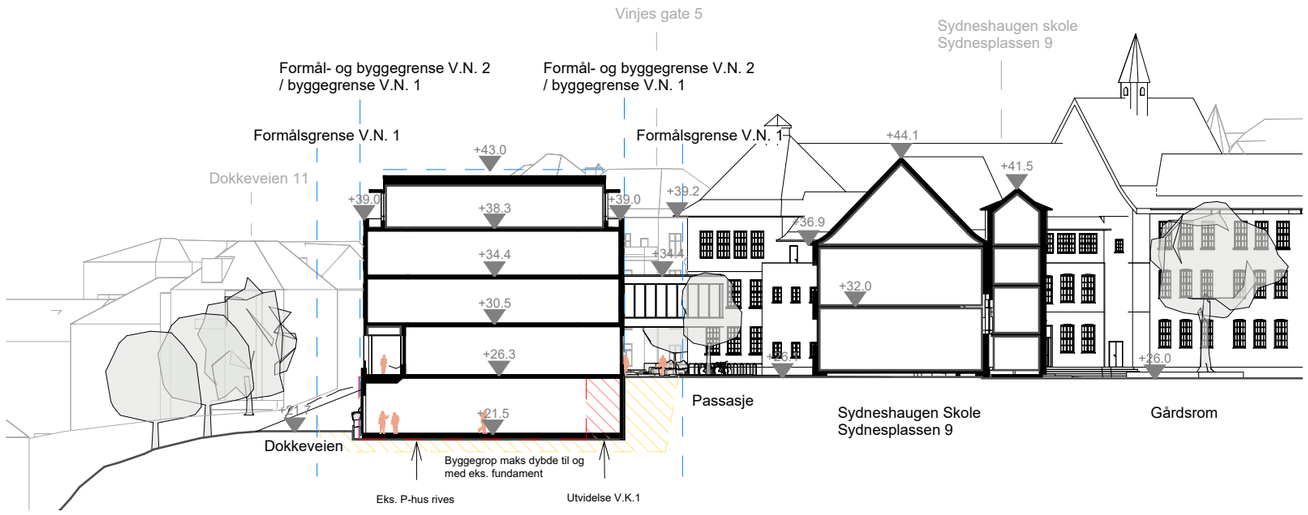24/06/2026 15:42:53




Snitt henvisning - side 2

1 : 2000




## Snitt DD
1 : 500

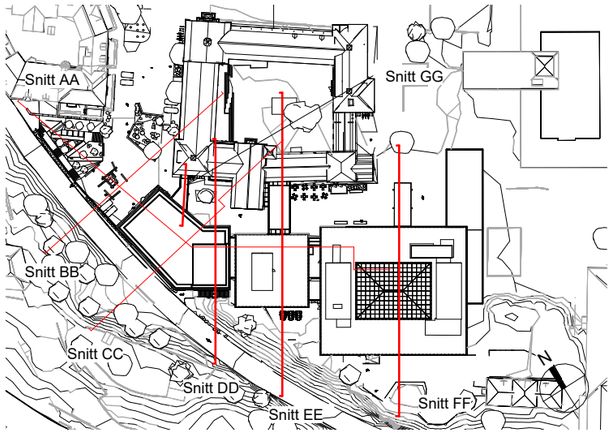


## Snitt EE
1 : 500

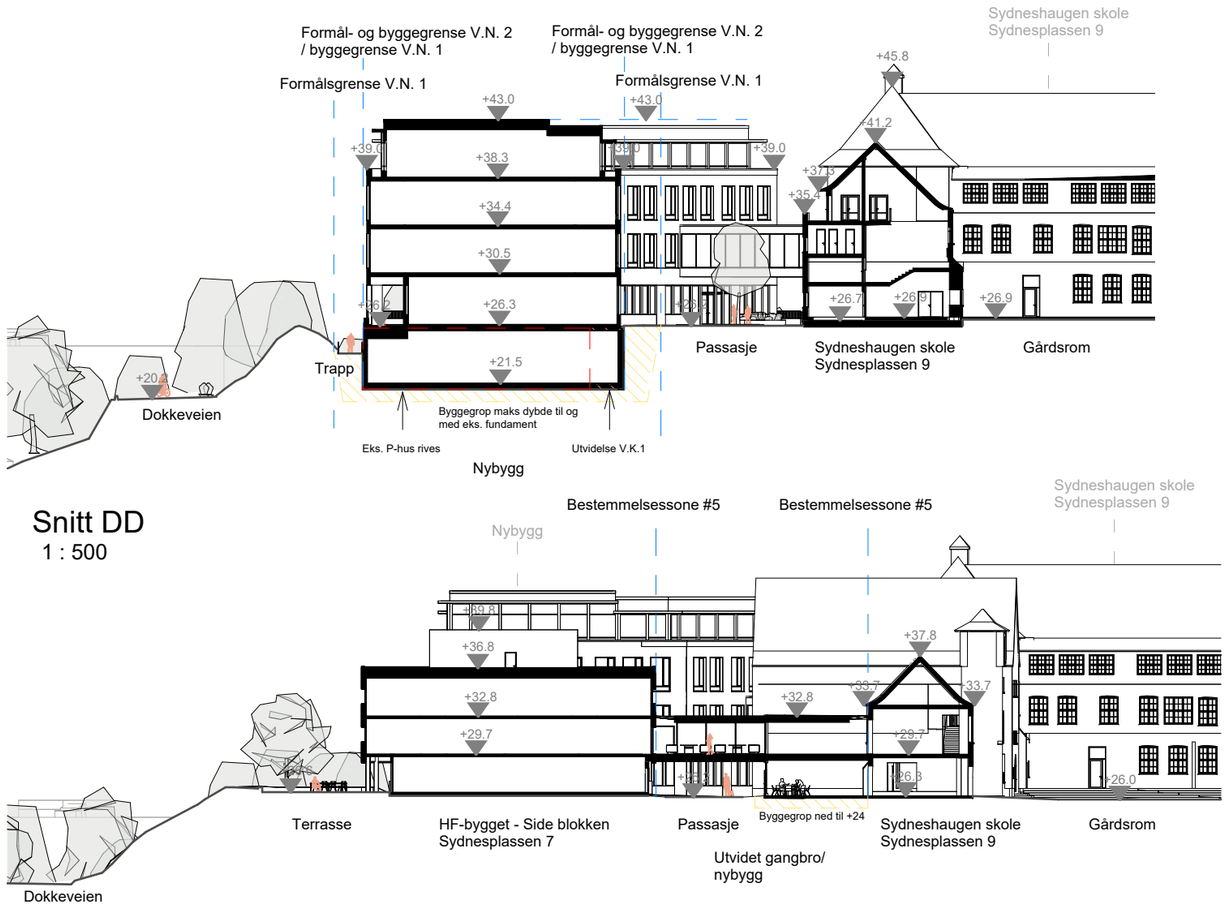


## Snitt FF
1 : 500




## Snitt GG
1 : 500

NB:
V.N. 1 = Vertikalnivå 1 i plankart
V.N. 2 = Vertikalnivå 2 i plankart

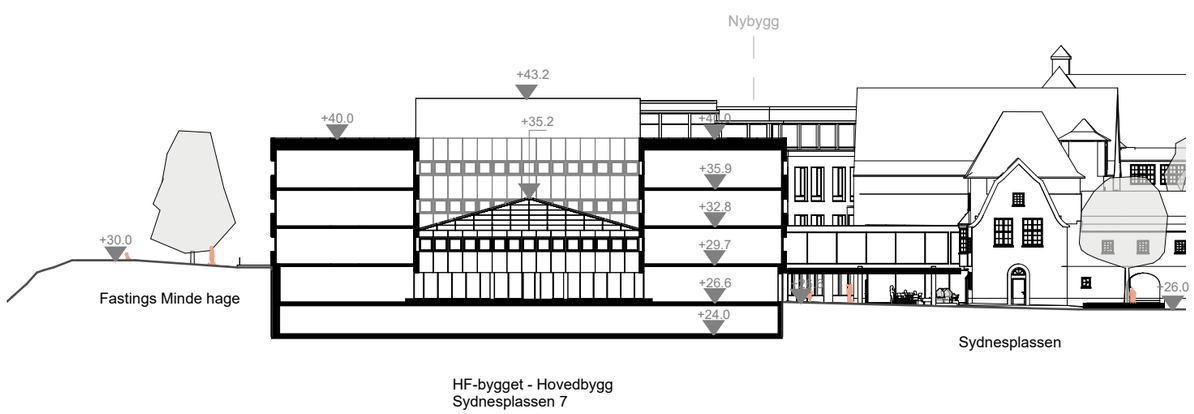HF-samlokalisering | Eiendomsavdelingen ved UIB | Snitt Side 2 | Tegningsnummer: A.40.00.021 | Målestokk: 1:500 | Dato: 19/05/26

hlm arkitektur

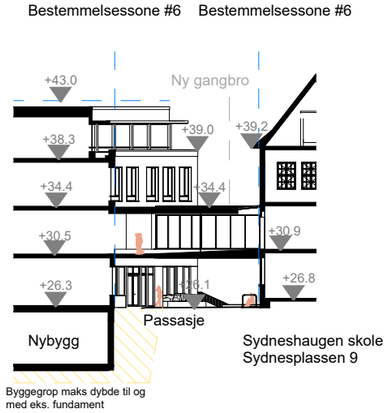24/06/2026 15:43:05