

Linje Senterlinje_Avkjørset

100

95

90

H.O.H

Profil nr. 0 17



Hor.Kurv. R 3.50

Breddeutv.

Tverrfall
 H.k.j.b.k. 8.0%
 V.k.j.b.k. 8.0%

Profil h.
 88.26 88.00 87.80

Terreng h.
 88.01 87.75 87.79

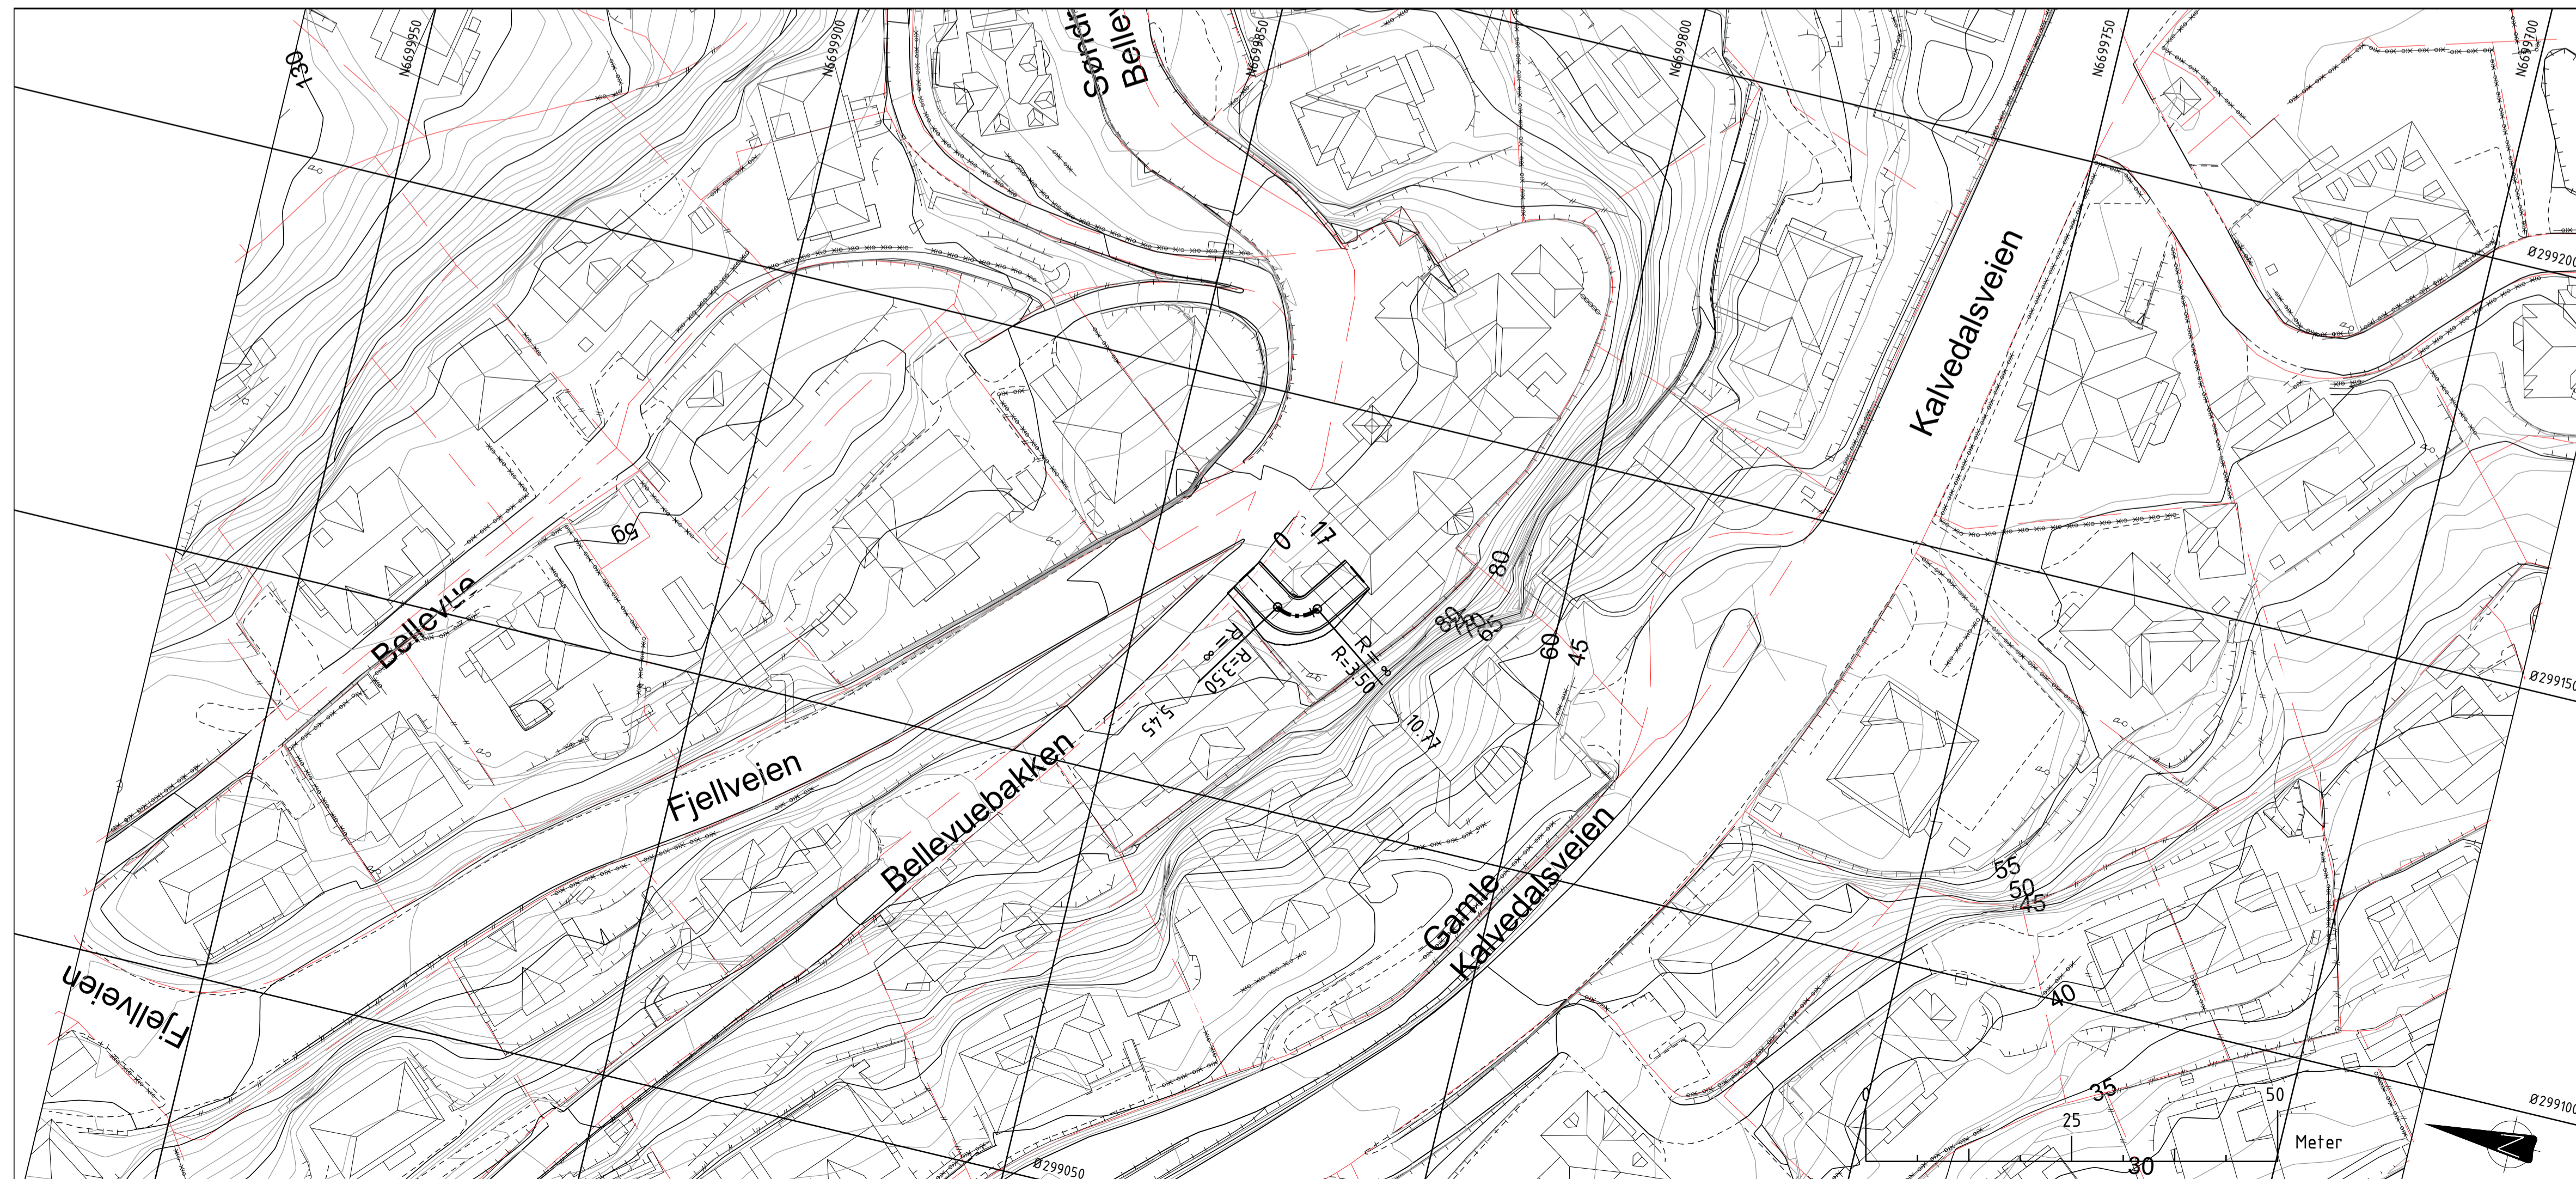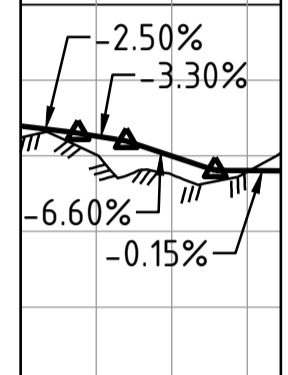

| | | | | | |
|---|--------------------|-----------------|---------|----------|------------|
| 1 | Foreløpig | | | | 27.10.2021 |
| Rev. | Revisjonen gjelder | Tegnet | Kontr. | Godkjent | Dato |
| | | Tegnet | | | |
| | | Kontr. | | | |
| | | Godkjent | | | |
| Belevuebakken, boliger Plan og profil - avkjørsel Vegprofil Illustrasjon til reguleringsplan | | Prosjektnummer | | | |
| | | Arkivreferanse | | | |
| | | Erstatn. for | | | |
| | | Målestokk | 1:500 m | | |
| | | koordinatsystem | | | |
| | | Tegning nr. | C01 | Rev. | |