



Linje Senterlinje_Bellevuebakken

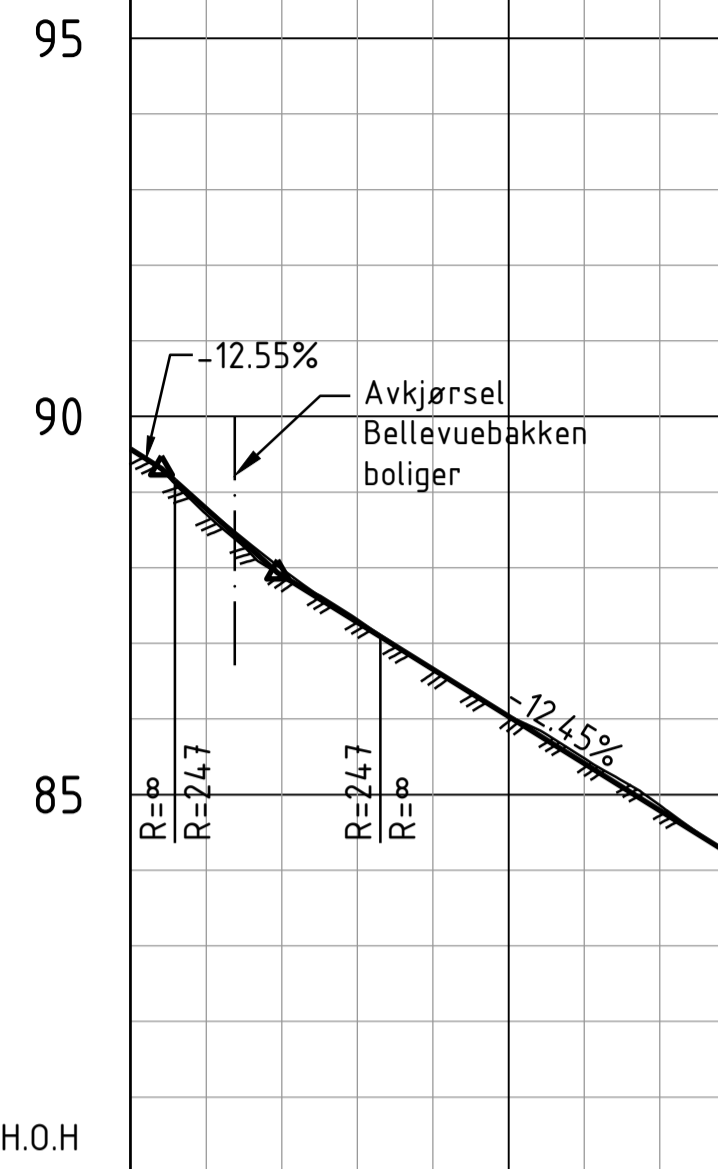

Profil nr.	0	25	39
Hor.Kurv.	R 15.00	R 120.00	
Breddeutv.			
Tverrfall			
H.kj.b.k.	8.0%		
V.kj.b.k.	8.0%		
Profil h.	88.71	87.90	87.32
Terreng h.	88.71	87.90	87.32
	86.64	86.04	85.48
	84.86	84.86	84.86

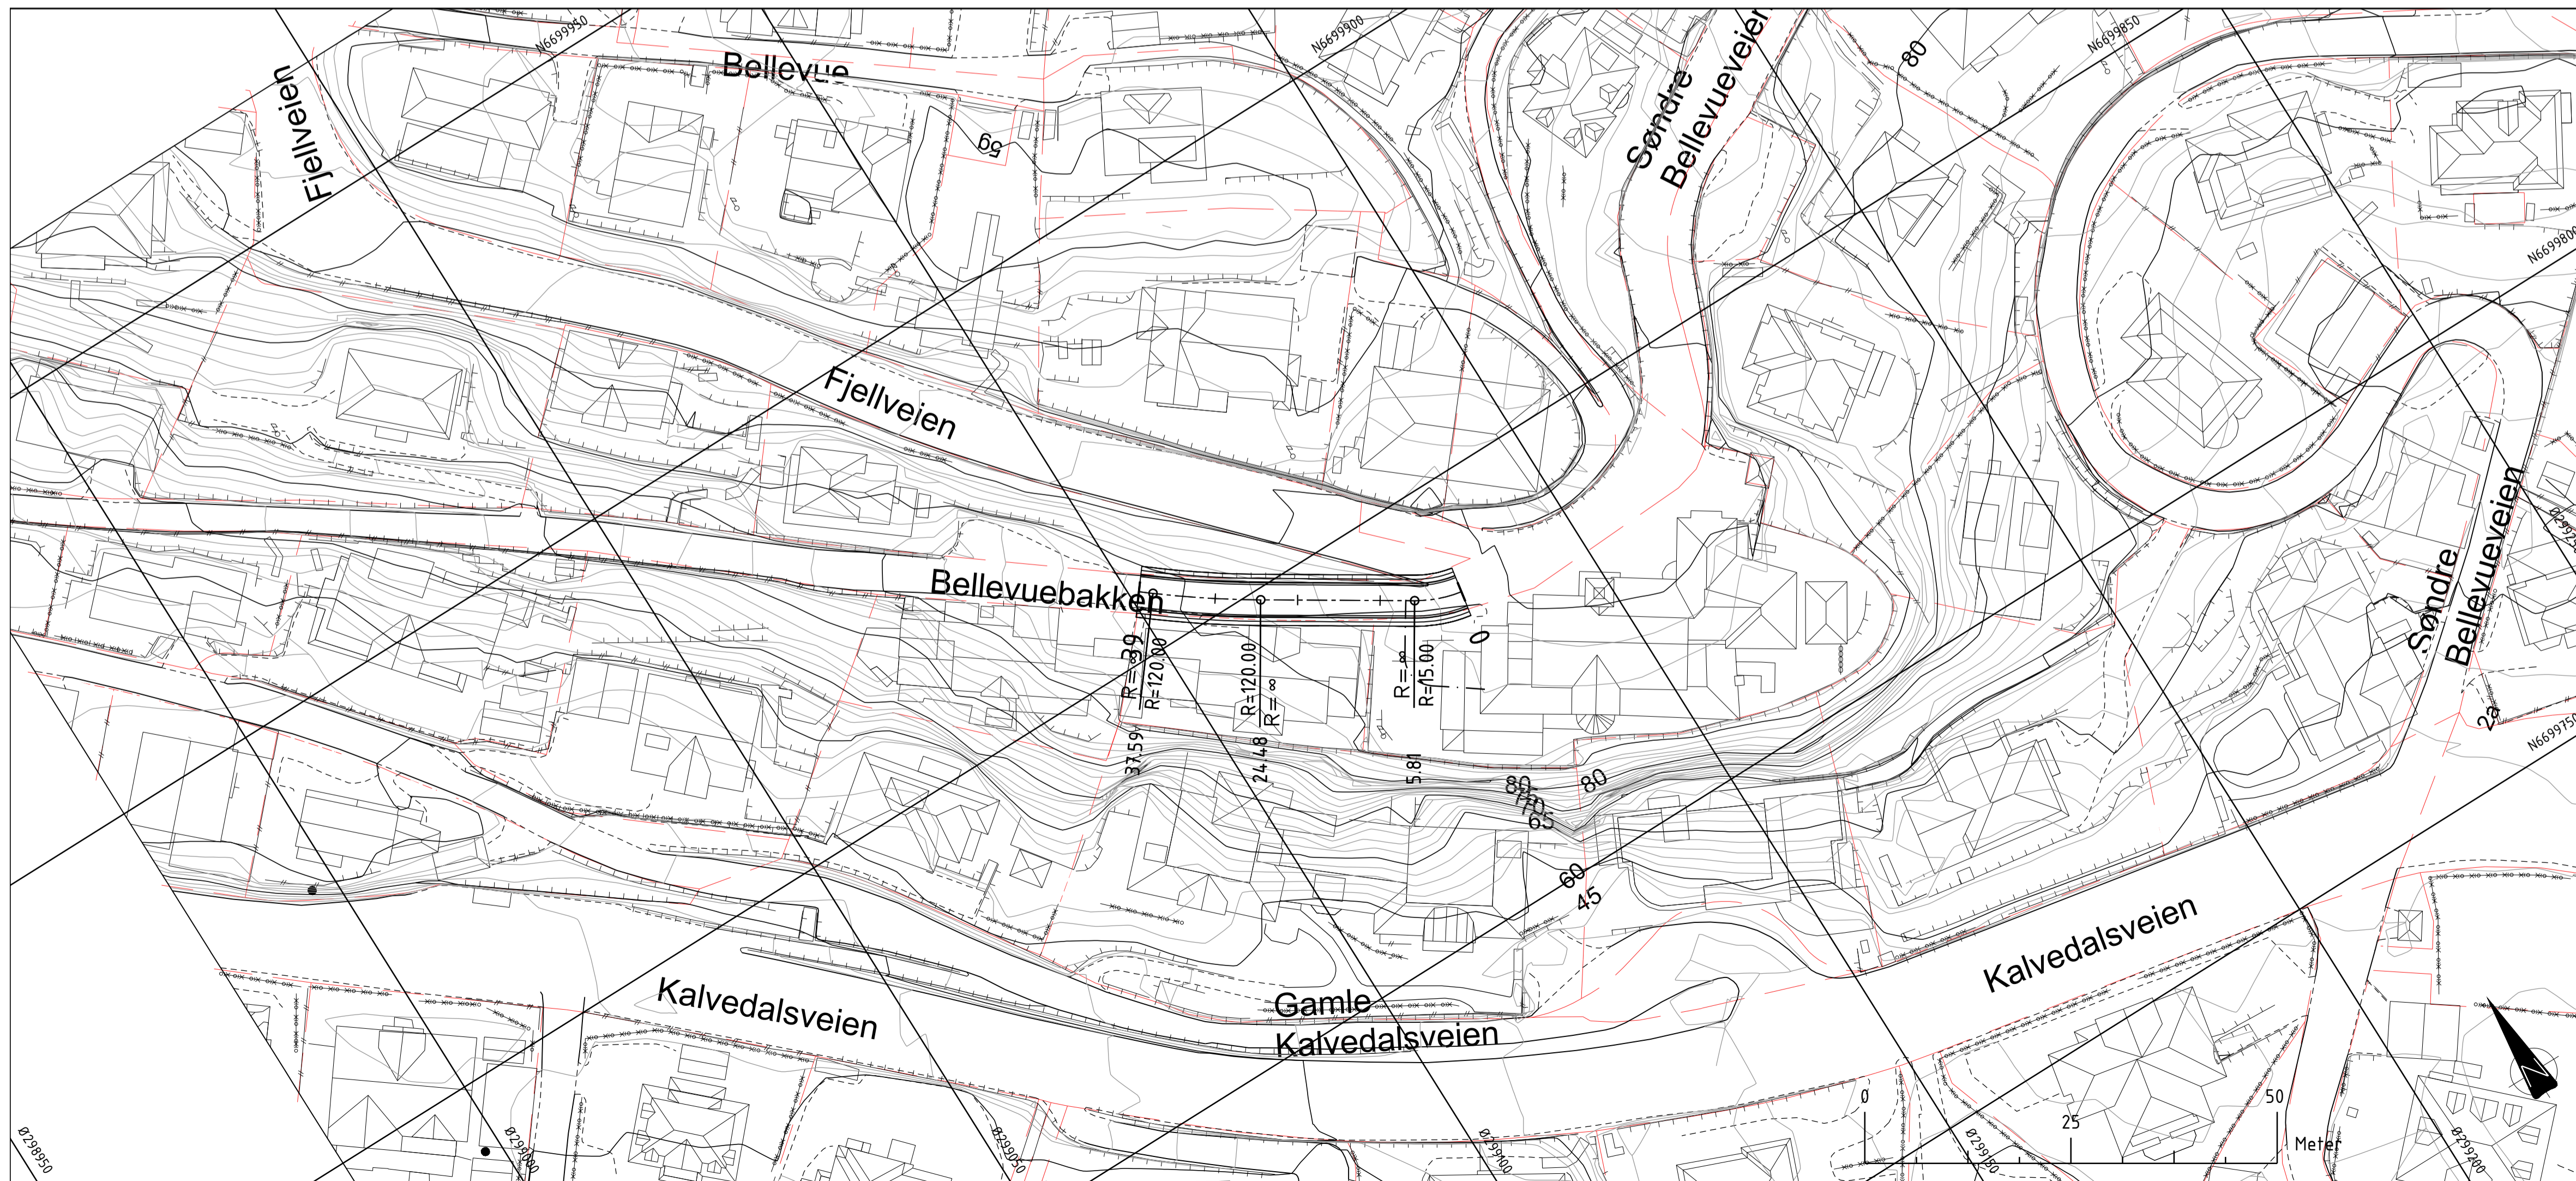

1	Foreløpig				27.10.2021
Rev.	Revisjonen gjelder	Tegnet	Kontr.	Godkjent	Dato
		Tegnet			
		Kontr.			
		Godkjent			
Bellevuebakken, boliger		Prosjektnummer	20009		
Plan og profil Bellevuebakken		Arkivreferanse			
Veg profil		Erstatn. for			
Illustrasjon til reguleringsplan		Målestokk	1:500 m		
		koordinatsystem			
		Tegning nr.	C01		Rev.