

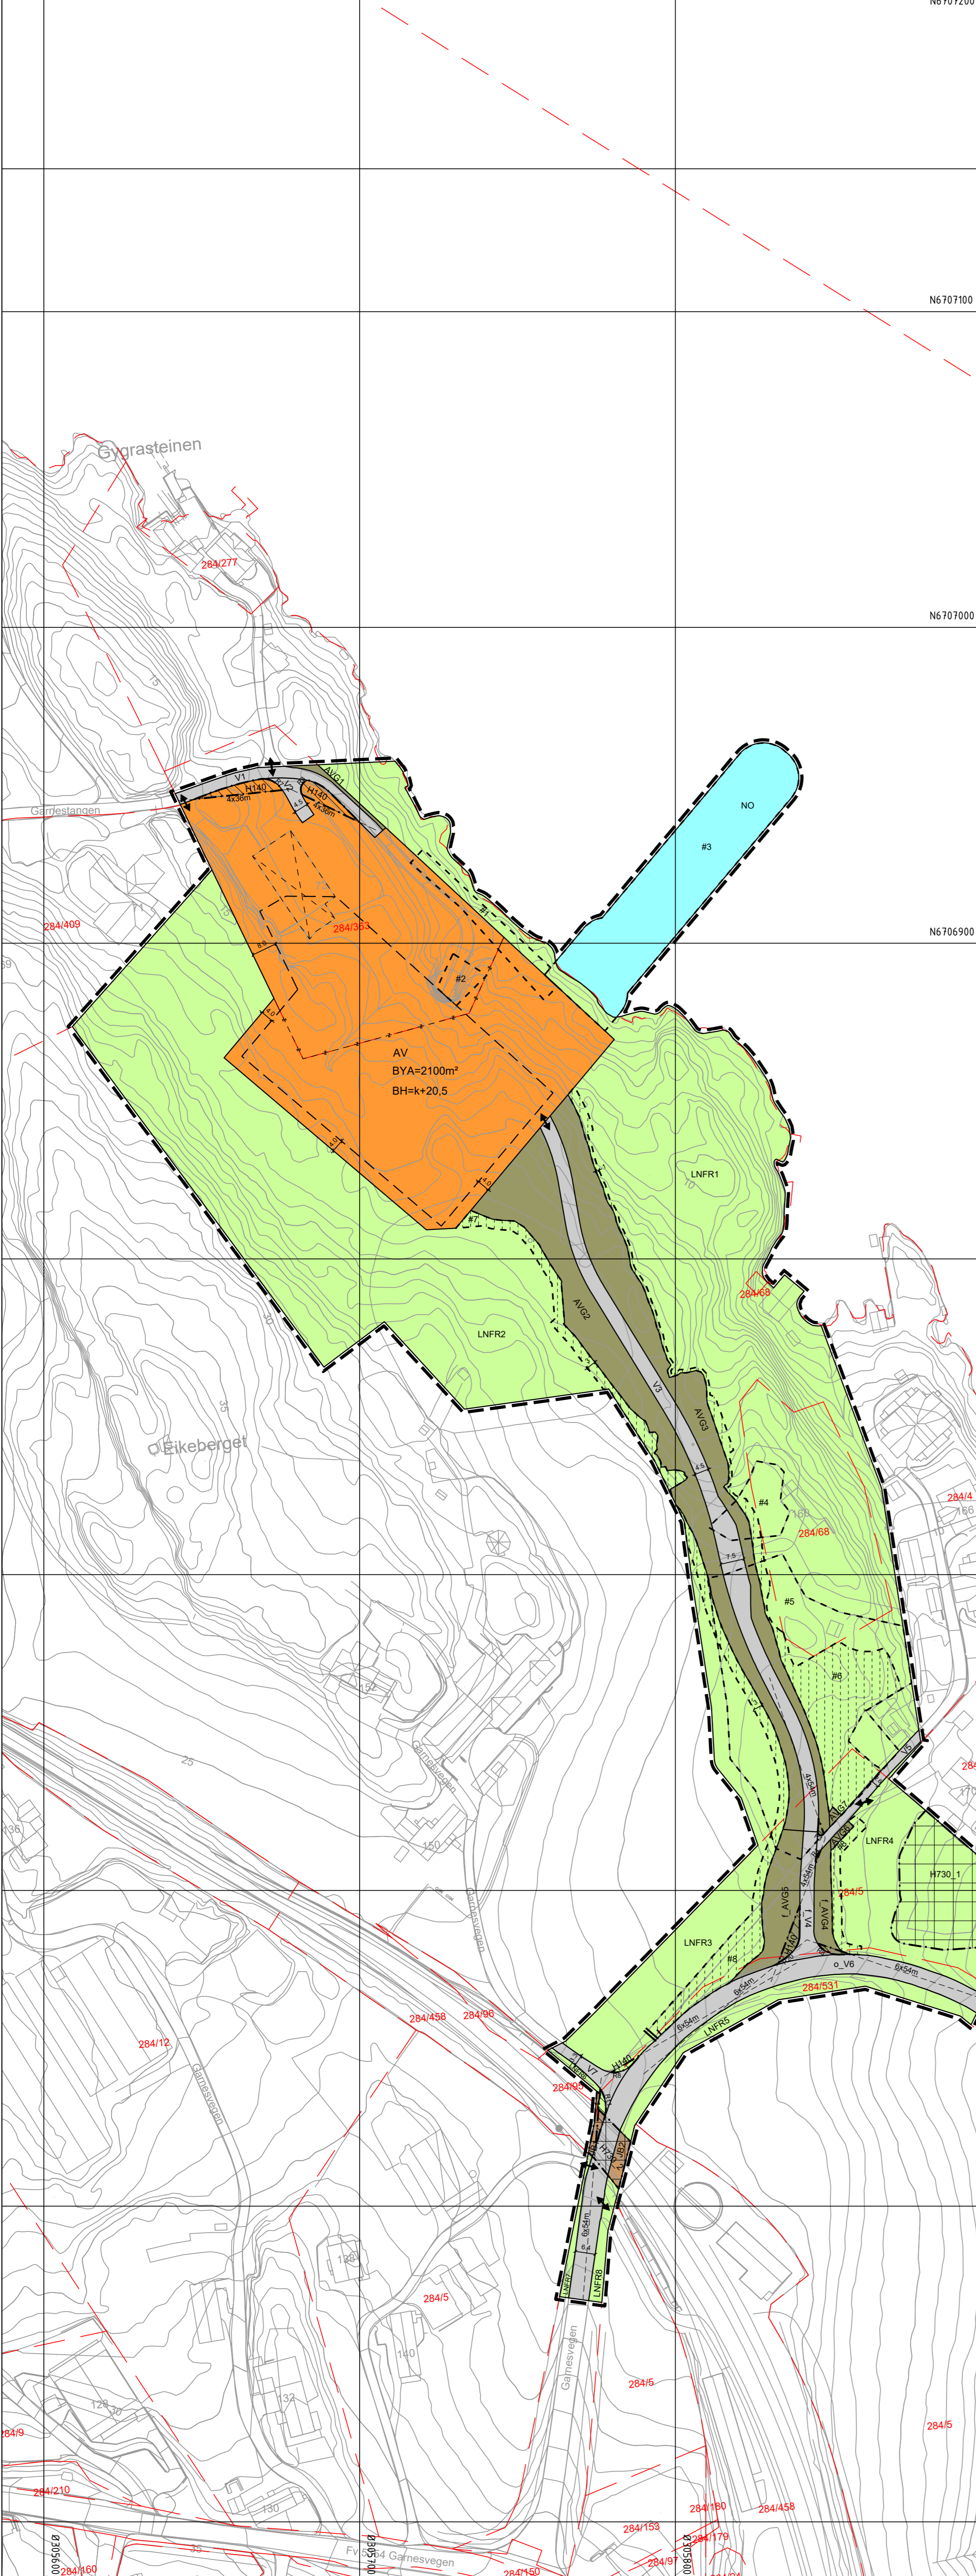


Utsnitt 1 - regulering under grunnen, vertikalnivå 1

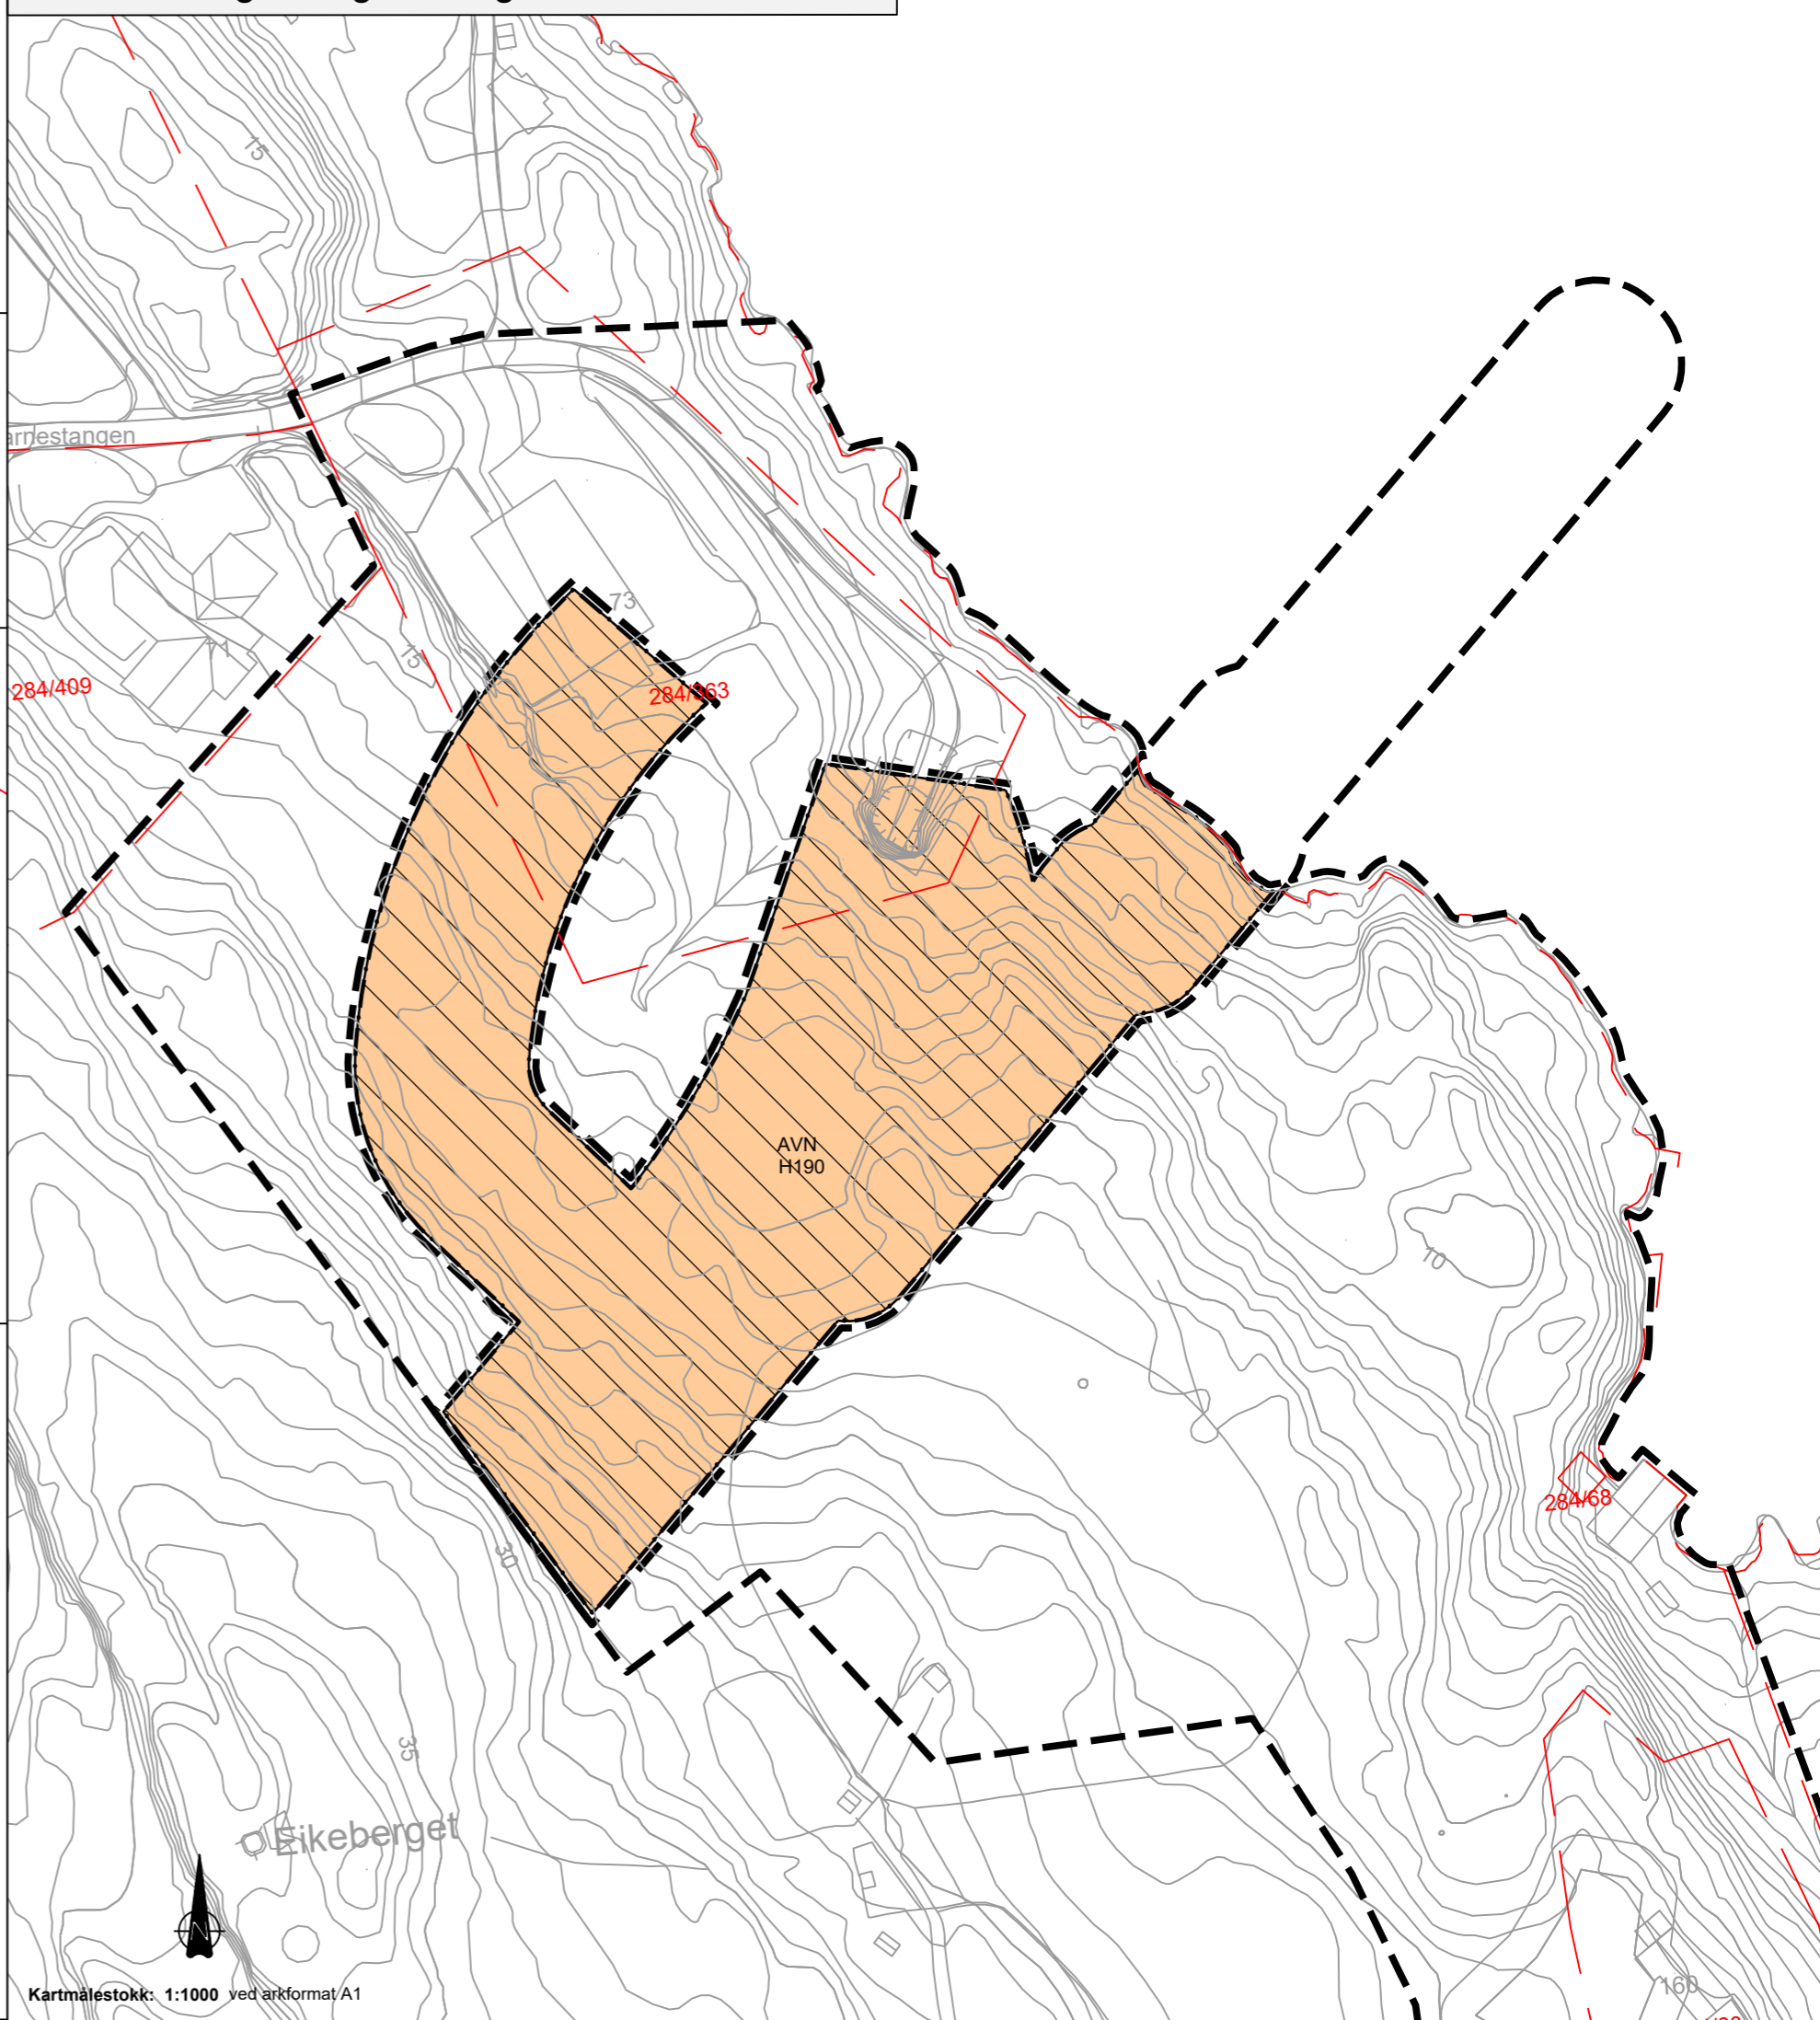

Oversiktskart vertikalnivå

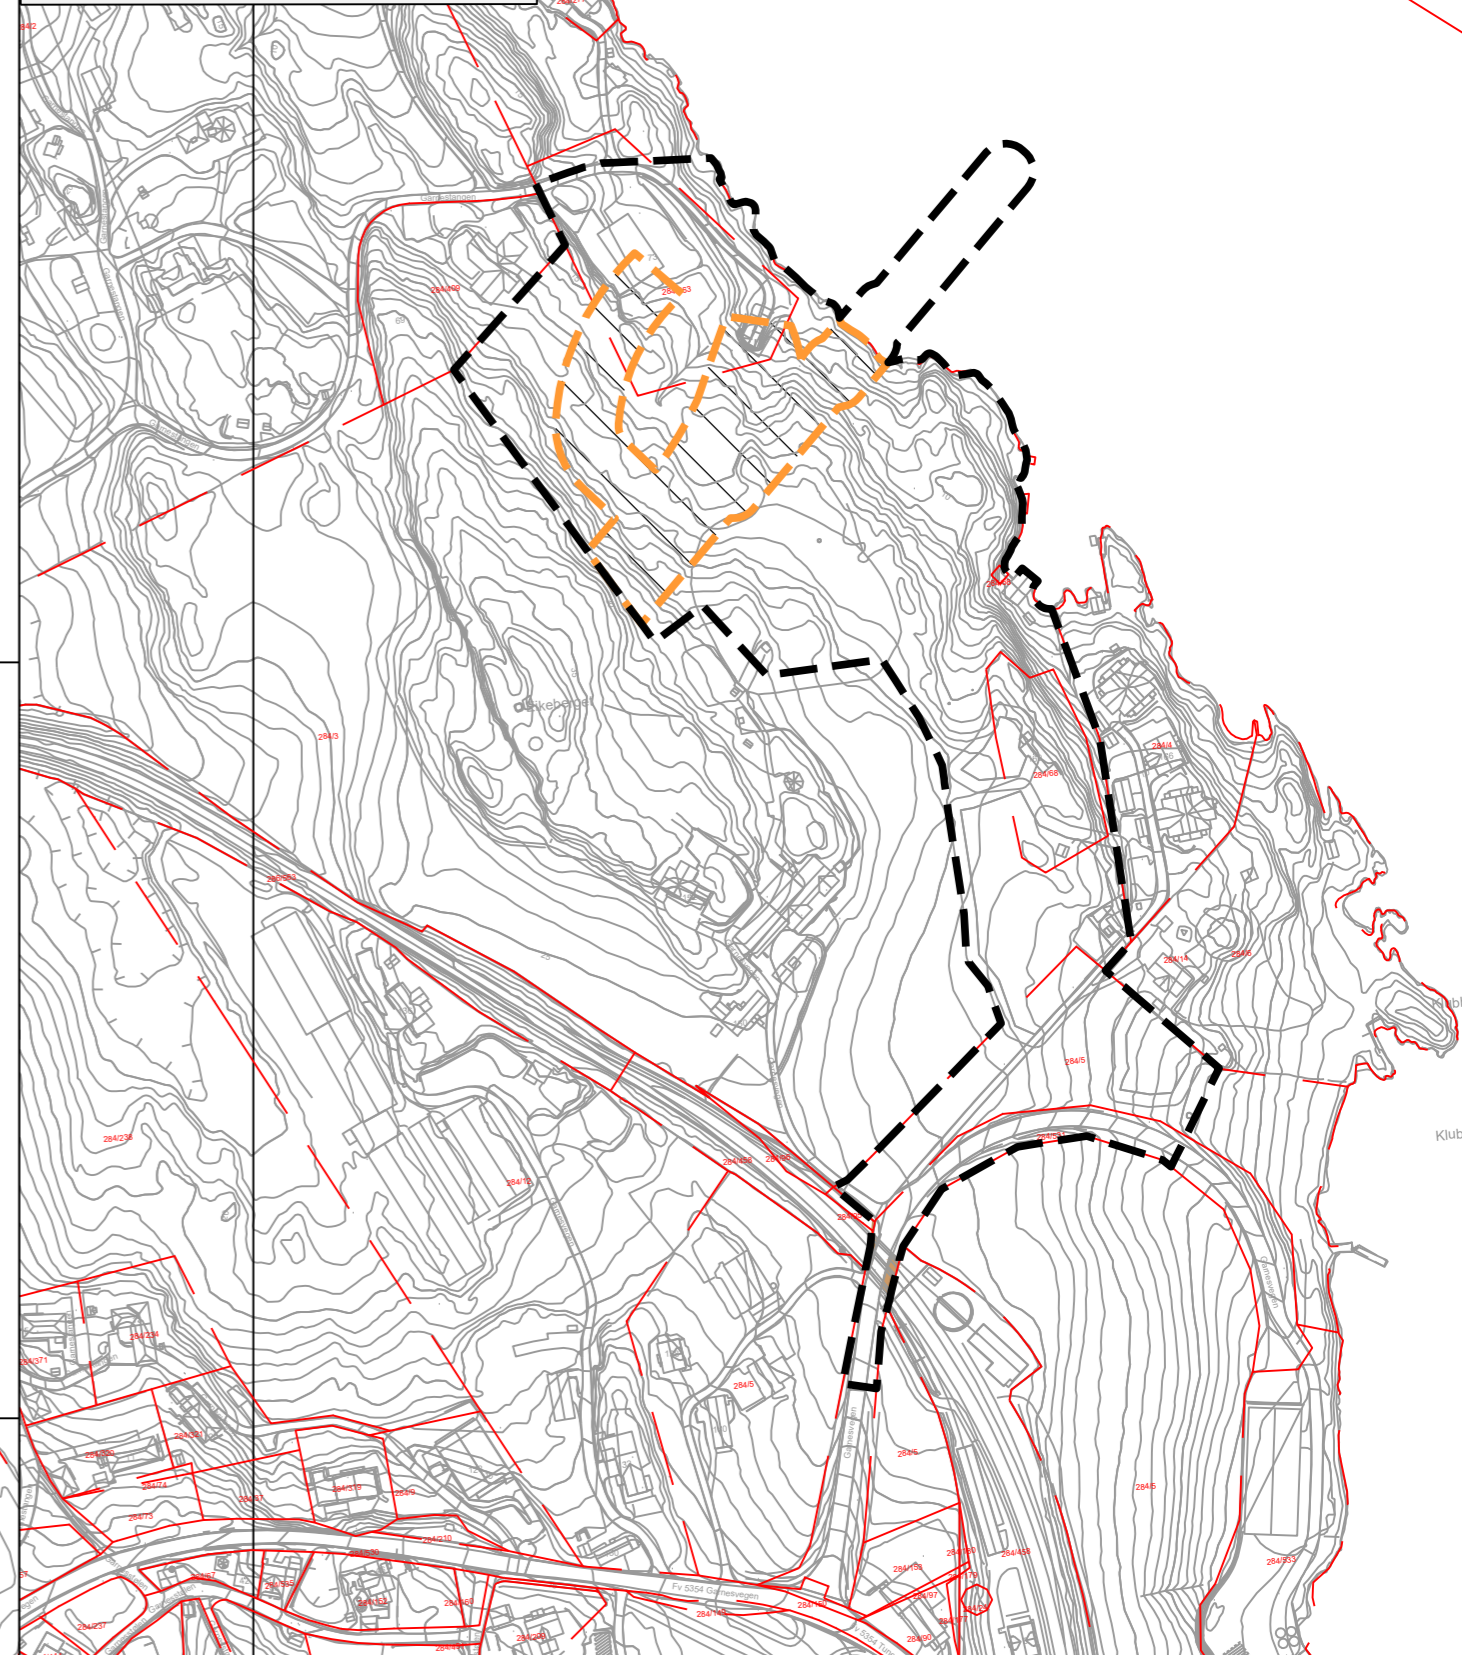

Vertikalnivå:   
 - - - - - Vertikalnivå 1 = under grunnen/tunnel   
 - - - - - Vertikalnivå 2 = på grunnen/vannoverflate

TEGNFORKLARING

<p><b>Reguleringsplan PBL 2008</b></p> <p>§12-5. Nr. 1 - Bebyggelse og anlegg</p> <ul style="list-style-type: none"> <li>AV Avløpsanlegg (1542)</li> </ul> <p>§12-5. Nr. 2 - Samferdselsanlegg og teknisk infrastruktur</p> <ul style="list-style-type: none"> <li>V Veg (2010)</li> <li>AVG Annen veggrunn - grøntareal (2019)</li> <li>JB Trase for jernbane (2021)</li> <li>AVN Avløpsnett (2142)</li> </ul> <p>§12-5. Nr. 5 - Landbruks-, natur- og friluftsfornål samt reindrift</p> <ul style="list-style-type: none"> <li>LNFR LNFR areal for nødvendige tiltak for landbruk og reindrift og gårdstilknyttet næringsvirksomhet basert på gårdens ressursgrunnlag (5100)</li> </ul> <p>§12-5. Nr. 6 - Bruk og vern av sjø og vassdrag med tilhørende strandsoner</p> <ul style="list-style-type: none"> <li>NO Naturområde (6600)</li> </ul> <p>§12-6 JF. §11.8a - Hensynssoner</p> <ul style="list-style-type: none"> <li>H140 Frisikt (140)</li> <li>H190 Andre sikringssoner (190)</li> </ul> <p>§12-6 JF. § 11-8d - Hensynssoner</p> <ul style="list-style-type: none"> <li>H730 Båndlegging etter lov om kulturminner (730)</li> </ul> <p>§12-7 - Bestemmelseområde</p> <ul style="list-style-type: none"> <li>U1 Utforming (1)</li> <li>V1 Vilkår for bruk av arealer, bygninger og anlegg (2)</li> <li>M1 Midlertidig bygge- og anleggsområde</li> </ul>	<p>Plankart 1 av 1 <span style="float: right;">SOSI ver. 4.5.2</span></p> <p><b>Linjesymbol</b></p> <ul style="list-style-type: none"> <li>Illustrasjon av planens begrensning (vist 1m utenfor juridisk plangrense. RpGrense sammenfaller med RpFormålGrense)</li> <li>Formålsgrense</li> <li>Eiendomsgrænse som skal oppheves (1204)</li> <li>Byggegrense (1211)</li> <li>Bebyggelse som forutsettes fjernet (1215)</li> <li>Frisiktlinje (1222)</li> <li>Måle og avstandslinje (1259)</li> </ul> <p><b>Punktsymboler</b></p> <ul style="list-style-type: none"> <li>Stenging av avkjørsel (1241)</li> <li>Avkjørsel - både inn og utkjørsel (1242)</li> </ul> <p>BH k+m,d Maksimal byggehøyde (RpPaskerH)</p> <p>BYA=@ Maksimalt bygdg areal etter TEK17</p> <p><b>REG.EIERFORM</b> (PBL §12-7 nr. 14)</p> <ul style="list-style-type: none"> <li>o Offentlig arealformål</li> <li>f Felles arealformål</li> </ul> <p><b>BASISKART</b></p> <ul style="list-style-type: none"> <li>Eiendomsgrænse</li> <li>Eksisterende bebyggelse</li> </ul> <p>Geodetisk grunnlag: UTM32_Euref 89                  Geodetisk høydegrunnlag: NN2000                  Siste uttaksdato basiskart: 05.04.2022                  Ekvivalens: 1m                  Kartmålestokk: 1:1000 ved arkformat A1                  0 25 50m</p>
---	--

**Reguleringsplan, detaljregulering for:**  
 jf. plan- og bygningsloven (pbl) §12

(Kommunelegen legges inn her etter planvedtak)

**Arna, gnr. 284 bnr. 363 mfl. Garnes renseanlegg**  
**Nasjonal arealplan-ID 4601\_70340000**

Saksbehandling ifølge plan- og bygningsloven	Dato	Plankart datert	Bestemmelser datert
Planoppstart kunnngjørt	06.08.20		
Beslutning, offentlig ettersyn	dd.mm.åå	dd.mm.åå	dd.mm.åå
Offentlig ettersyn, fra - til	dd.mm.åå - dd.mm.åå	dd.mm.åå	dd.mm.åå
Bystyrets vedtak	dd.mm.åå	dd.mm.åå	dd.mm.åå
Planvedtak kunnngjørt	dd.mm.åå	dd.mm.åå	dd.mm.åå
Forslagsstiller:	Utarbeidet av:	Saksnummer:	PLAN-2022/20655
Bergen Vann	osplan vick	Siste revisjonsdato plankart:	29.06.22

Det bekrefteas at plankartet er i samsvar med bystyrets vedtak:

Avdelingsleder